
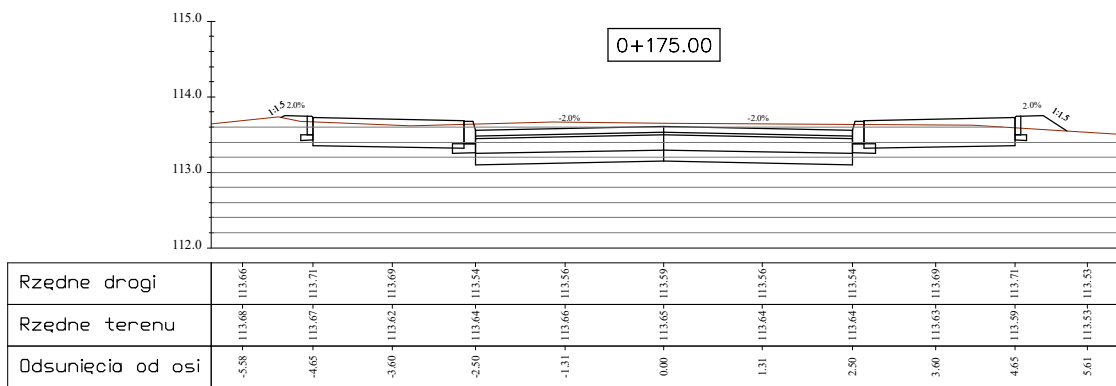
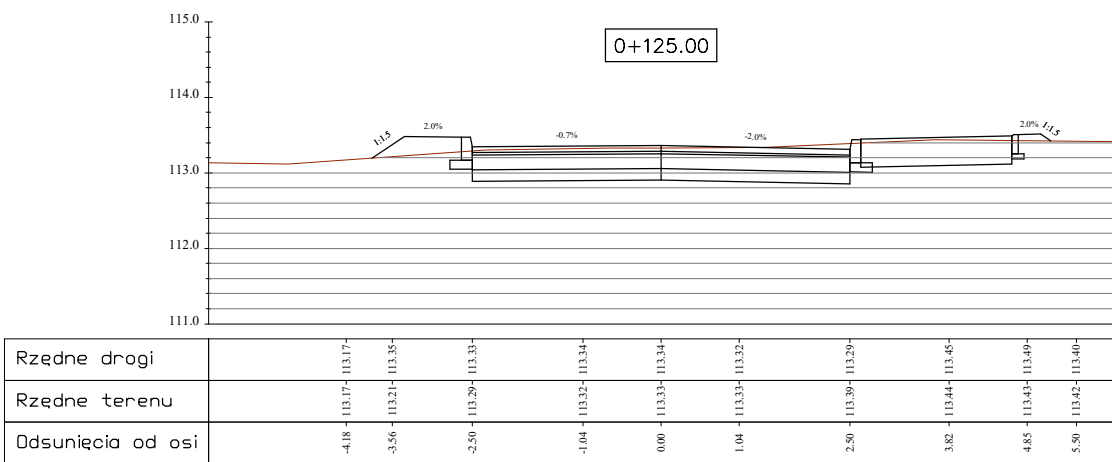
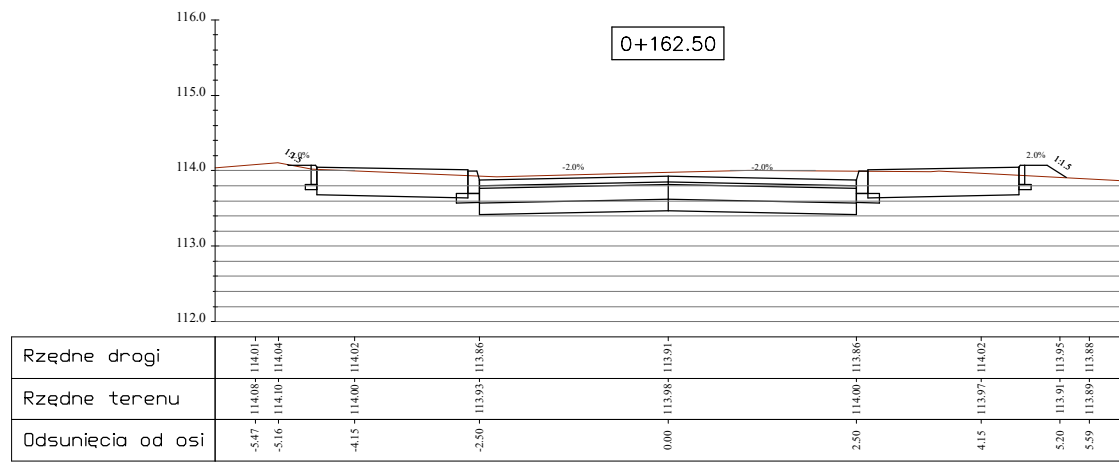
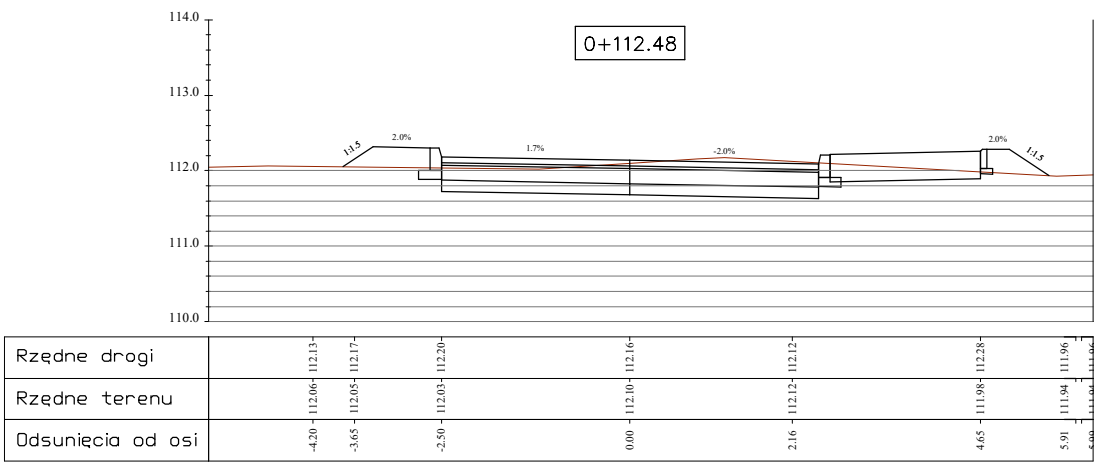
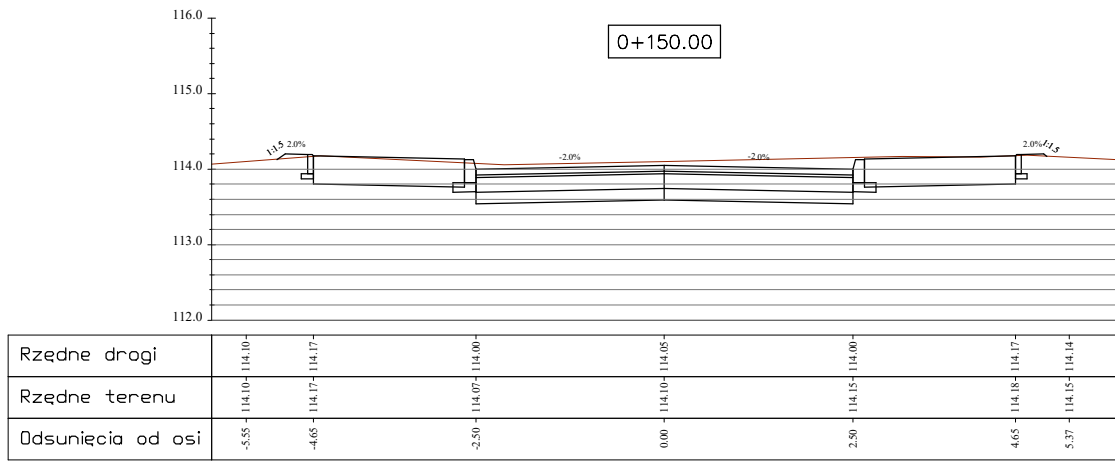


PROFIL
PODŁUŻNY

RYS. 4.2

SKALA 1:100

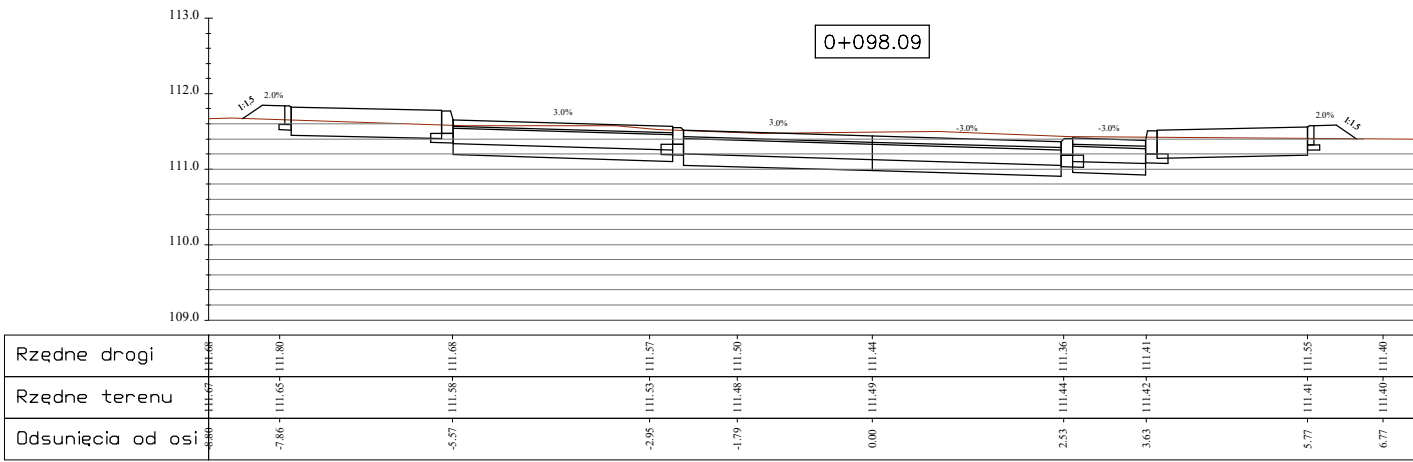

Inwestor: Gmina Węcbork ul. Mickiewicza 22 89-410 Węcbork		Nr rys.: 4.2
Opis: Budowa i przebudowa dróg gminnych ul. Potulickich, Zamkowej i A.Zebrzydowskiego w Węcborku.		Data: maj 2024 r.
Skala: 1:100	Temat: PRZEKROJE POPRZECZNE Zamkowa, Potulickich	Stadium: proj. budowlany Branża: drogi
Projektant: mgr inż. Dariusz Kędziara uprawnienia budowlane nr KUP/0122/P000/10 do projektowania bez ograniczeń w specjalności drogowej w zakresie dróg		
Sprawdzający: mgr inż. Lota Ziomek uprawnienia budowlane do projektowania bez ograniczeń w specjalności inżynierskiej drogowej nr ew. KUP/0115/P000/14		