


PROFIL
PODŁUŻNY

RYS. 1.2

SKALA 1:75/750

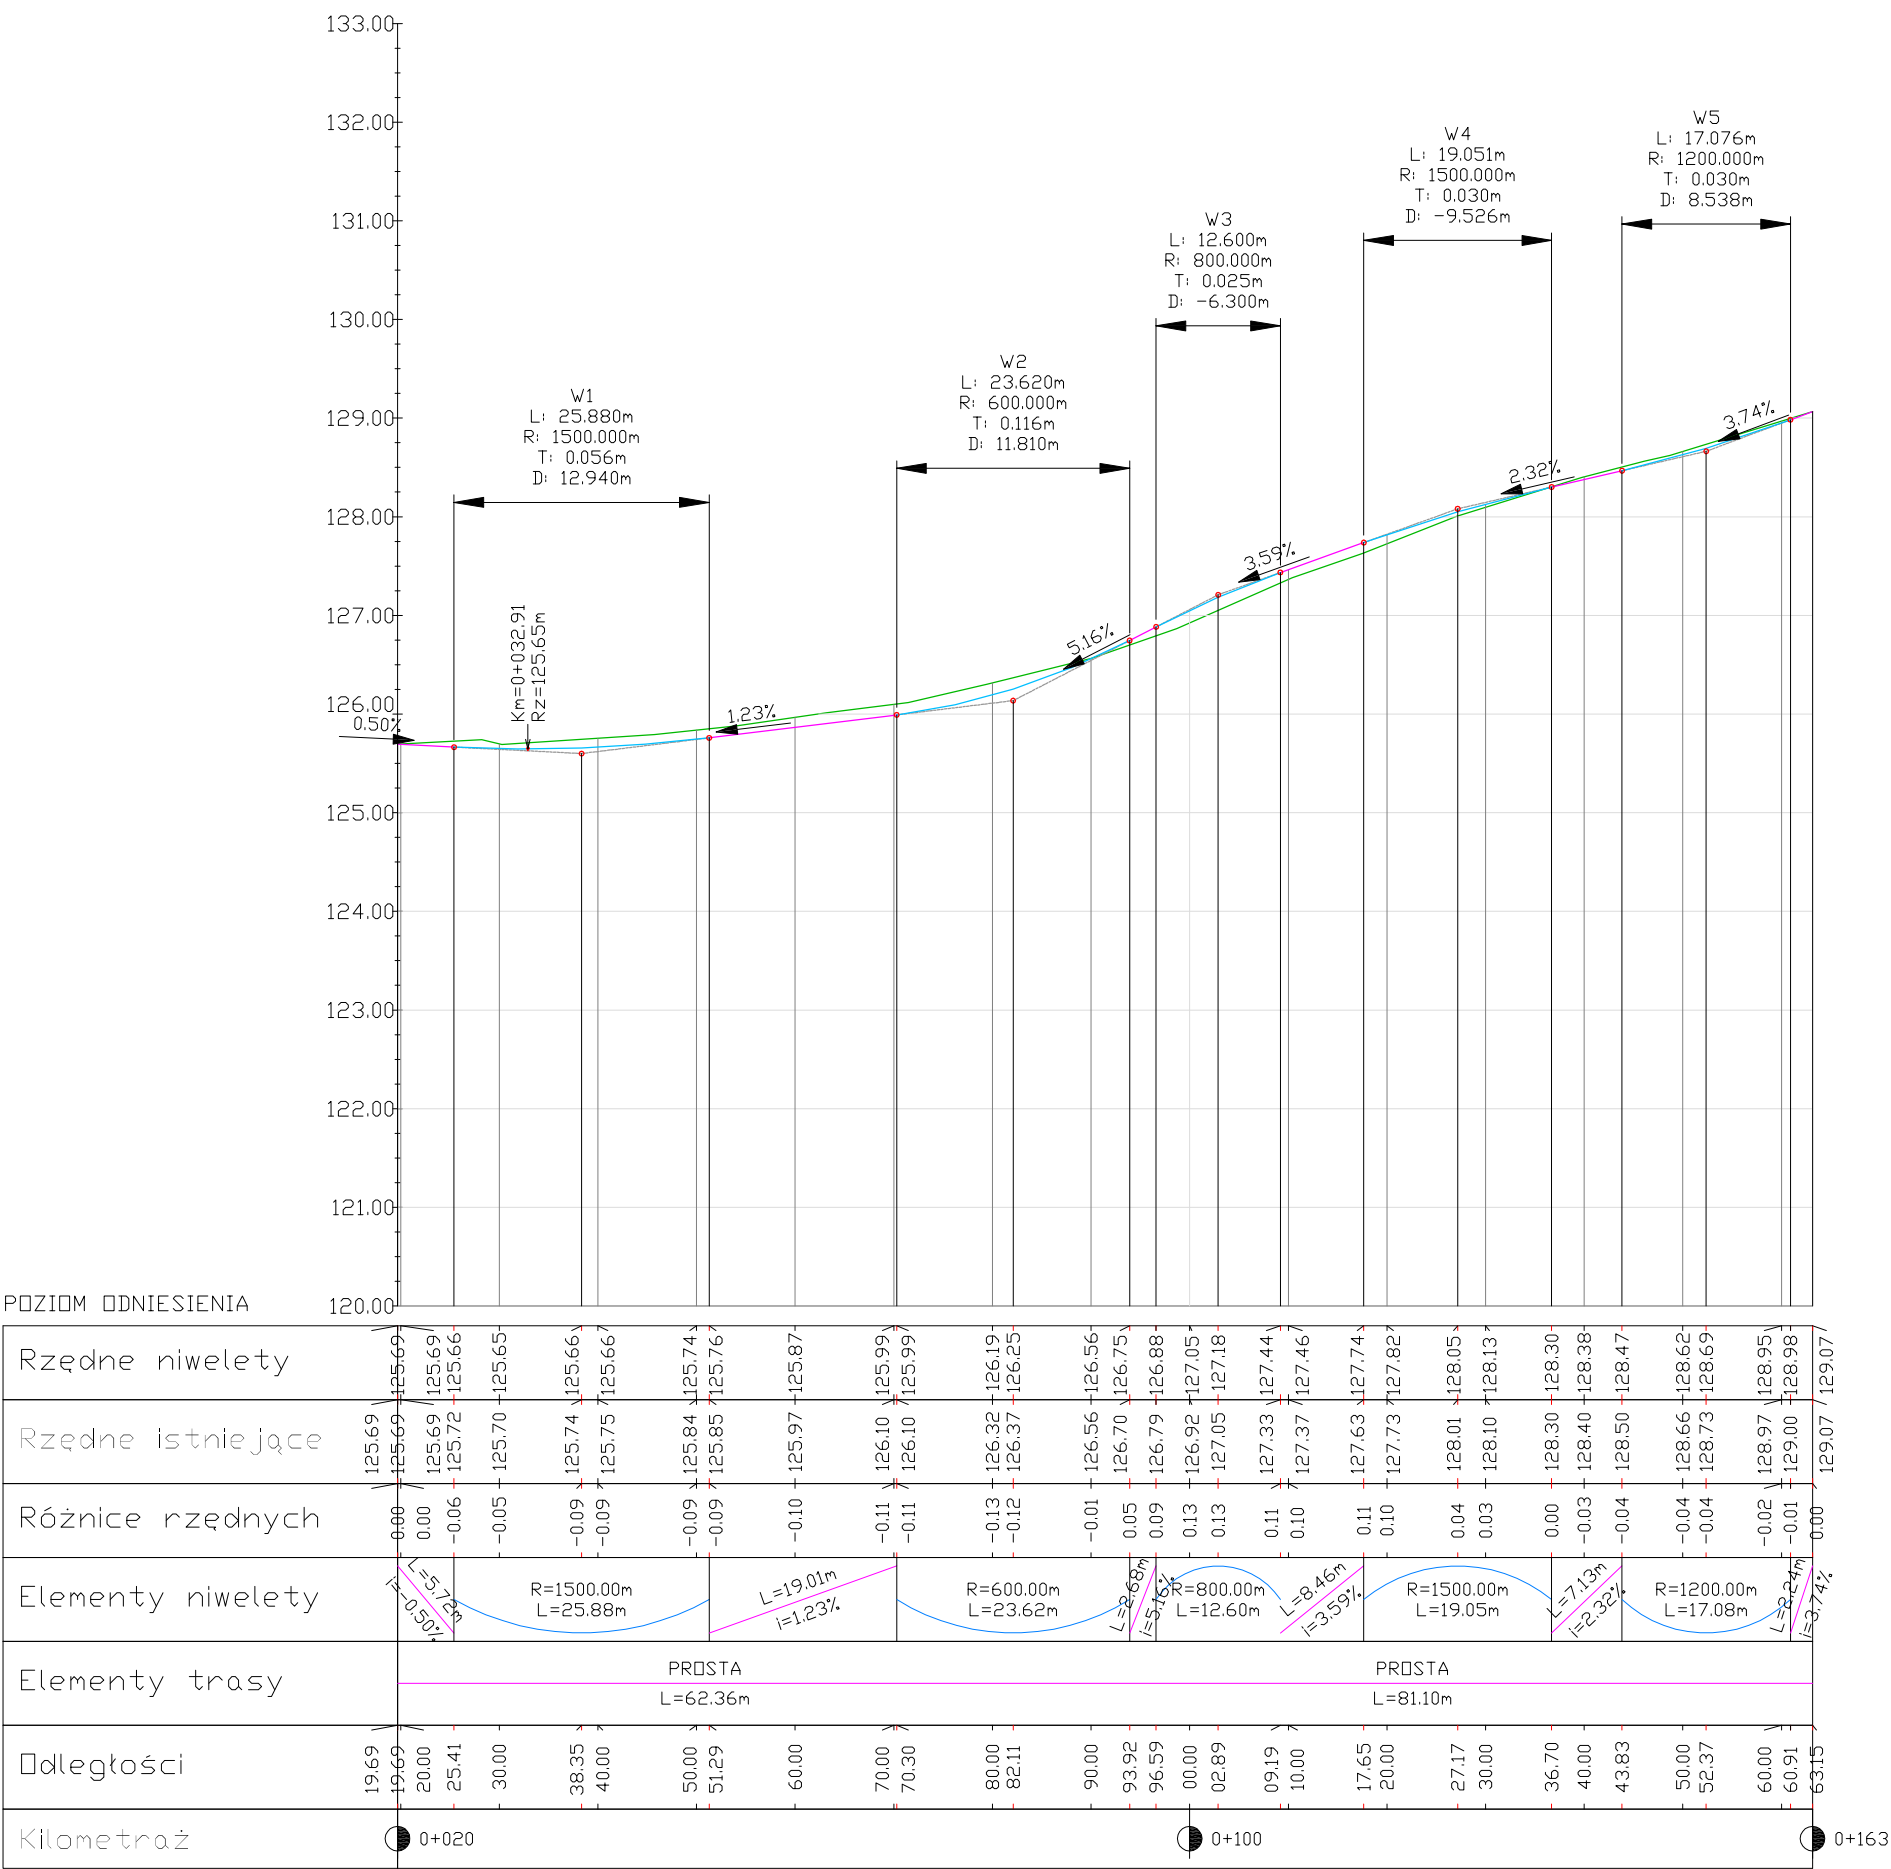

Inwestor:	Gmina Więcbork ul. Mickiewicza 22 89-410 Więcbork	Nr rys.: 1.2
Objekt:	Budowa dróg gminnych - część ulic: Leszka Białego i Leszka Czarnego w Więcborku.	Data: marzec 2024
Skala: 1:75/750	Temat: PROFIL PODŁUŻNY LESZKA CZARNEGO	Stadium: proj. budowlany Branża: Drogi
Projektant:	mgr inż. Dariusz Kędziora uprawnienia budowlane nr KUP/0122/P000/10 do projektowania bez ograniczeń w specjalności drogowej w zakresie dróg	
Sprawdzający:	mgr inż. Łukasz Ziomek uprawnienia budowlane do projektowania bez ograniczeń w specjalności inżynierskiej: drogowej nr ew. KUP/0115/P000/14	