


PRZEKROJE
KONSTRUKCYJNE

Skala 1:40




Rys. 2

OZNACZENIA

| | |
|-----|---|
| 1 | wibroprasowana betonowa kostka brukowa gr. 8 cm |
| 2 | podsyпка cementowo-piaskowa w stosunku 1:4 |
| 3 | podbudowa z mieszanki kruszyw niezwiązanych C90/3 |
| 4 | podbudowa z bet. C 16/20 |
| 5 | w-wa gruntocementu C 3/4 |
| 6 | w-wa odsączająca z płasku średniego; k>8 m/dobę |
| I | krawężnik betonowy 30x15 cm |
| II | krawężnik betonowy 22x15 cm |
| III | obrzeże betonowe 25x8 cm |
| IV | podsyпка cementowo-piaskowa gr. 3 cm w stosunku 1:4 |
| V | ława z betonu cementowego C12/15 |

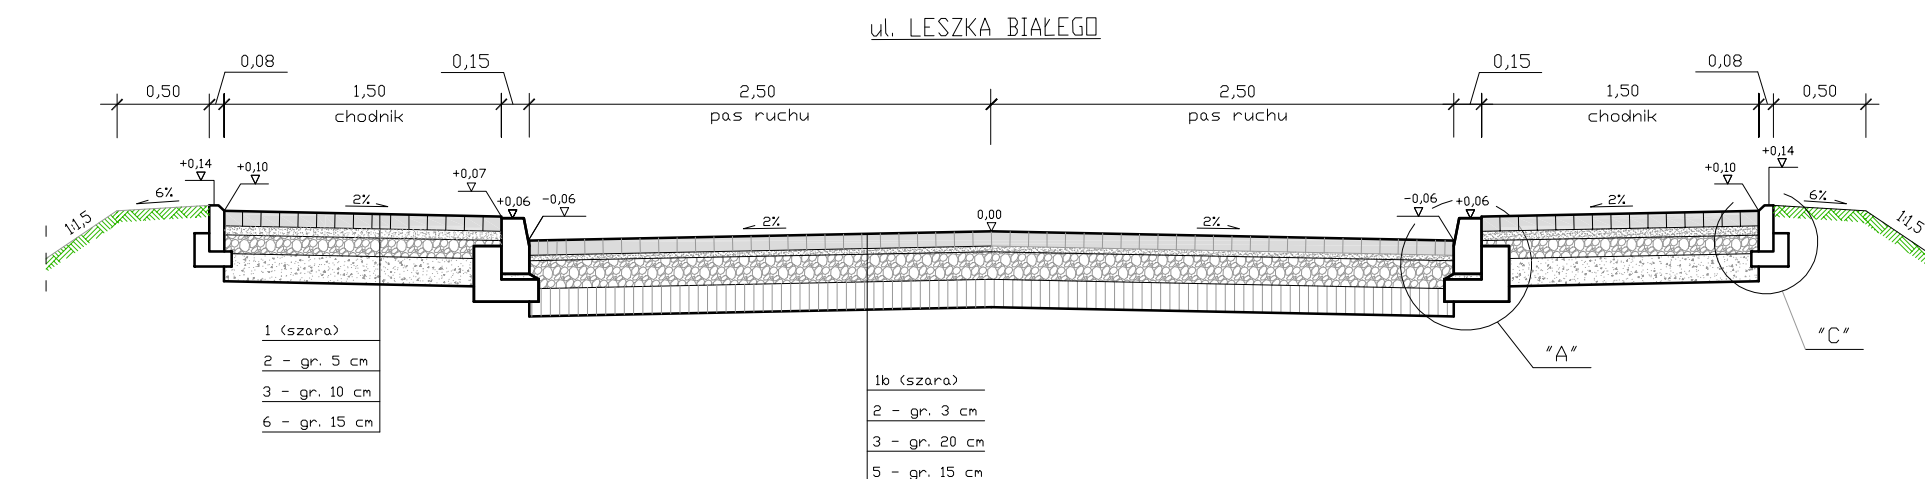

SZCZEGÓŁY KONSTRUKCYJNE Skala 1:20

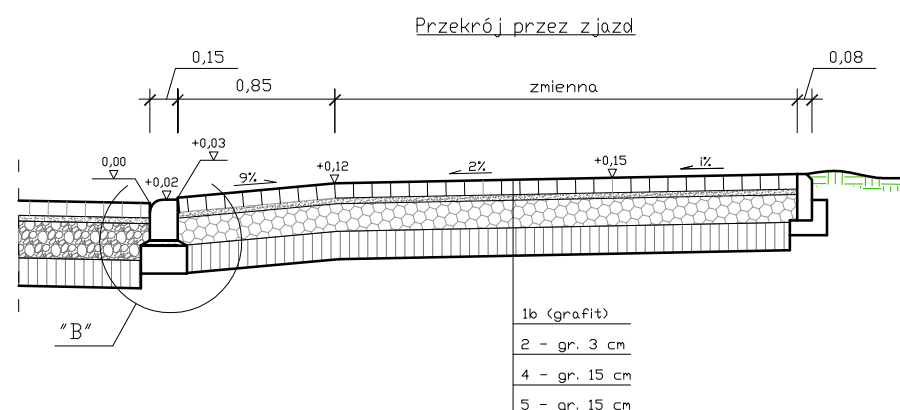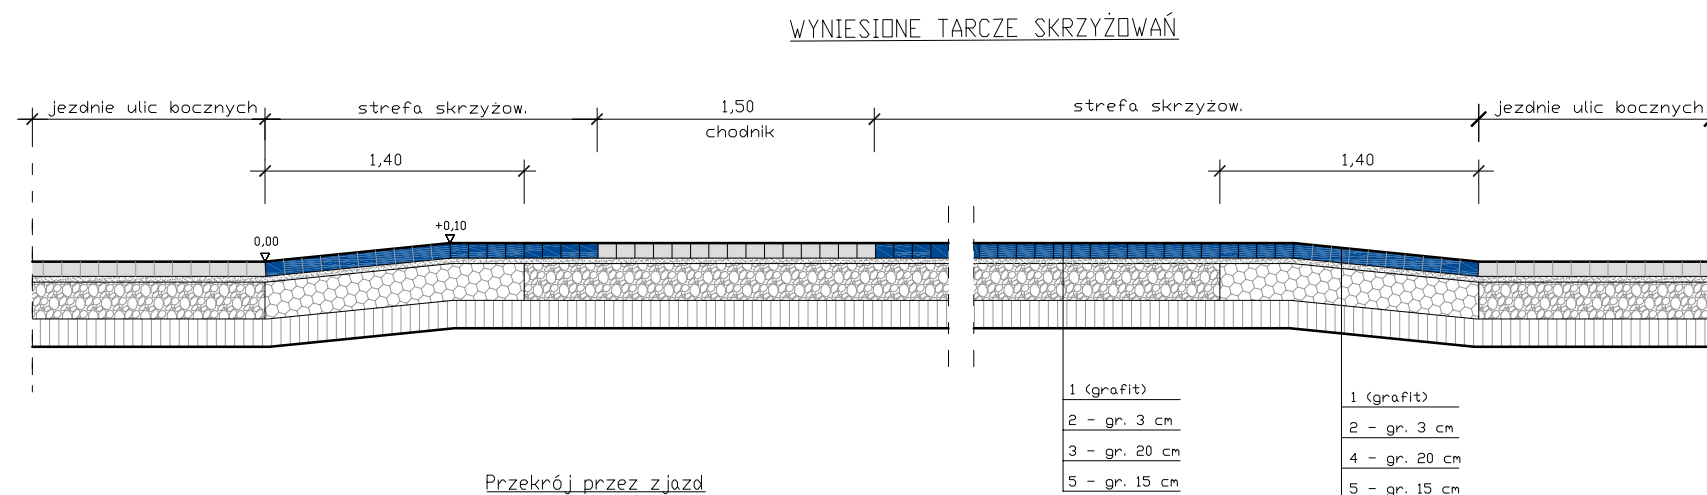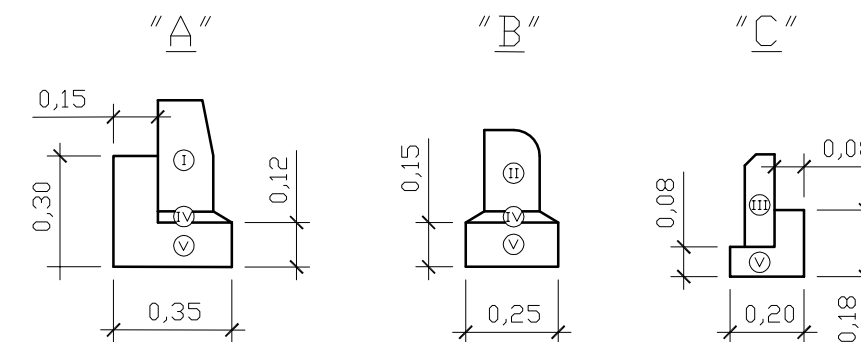

| | | |
|---------------|--|---|
| Inwestor: | Gmina Więcbork ul. Mickiewicza 22 89-410 Więcbork | Nr rys.: 2 |
| Objekt: | Budowa dróg gminnych - część ulic: Leszka Białego i Leszka Czarnego w Więcborku. | Data: marzec 2024 |
| Skala: | 1:40/20 | Stadium: proj. budowlany Branża: Drogi |
| Projektant: | mgr inż. Dariusz Kędzióra uprawnienia budowlane nr KUP/0122/P000/10 do projektowania bez ograniczeń w specjalności drogowej w zakresie dróg | |
| Sprawdzający: | mgr inż. Lota Ziomek uprawnienia budowlane do projektowania bez ograniczeń w specjalności inżynierii drogowej nr ew. KUP/0115/P000/14 | |