


RZUT I PIĘTRO

Rzut pomieszczeń  
SKALA 1:50

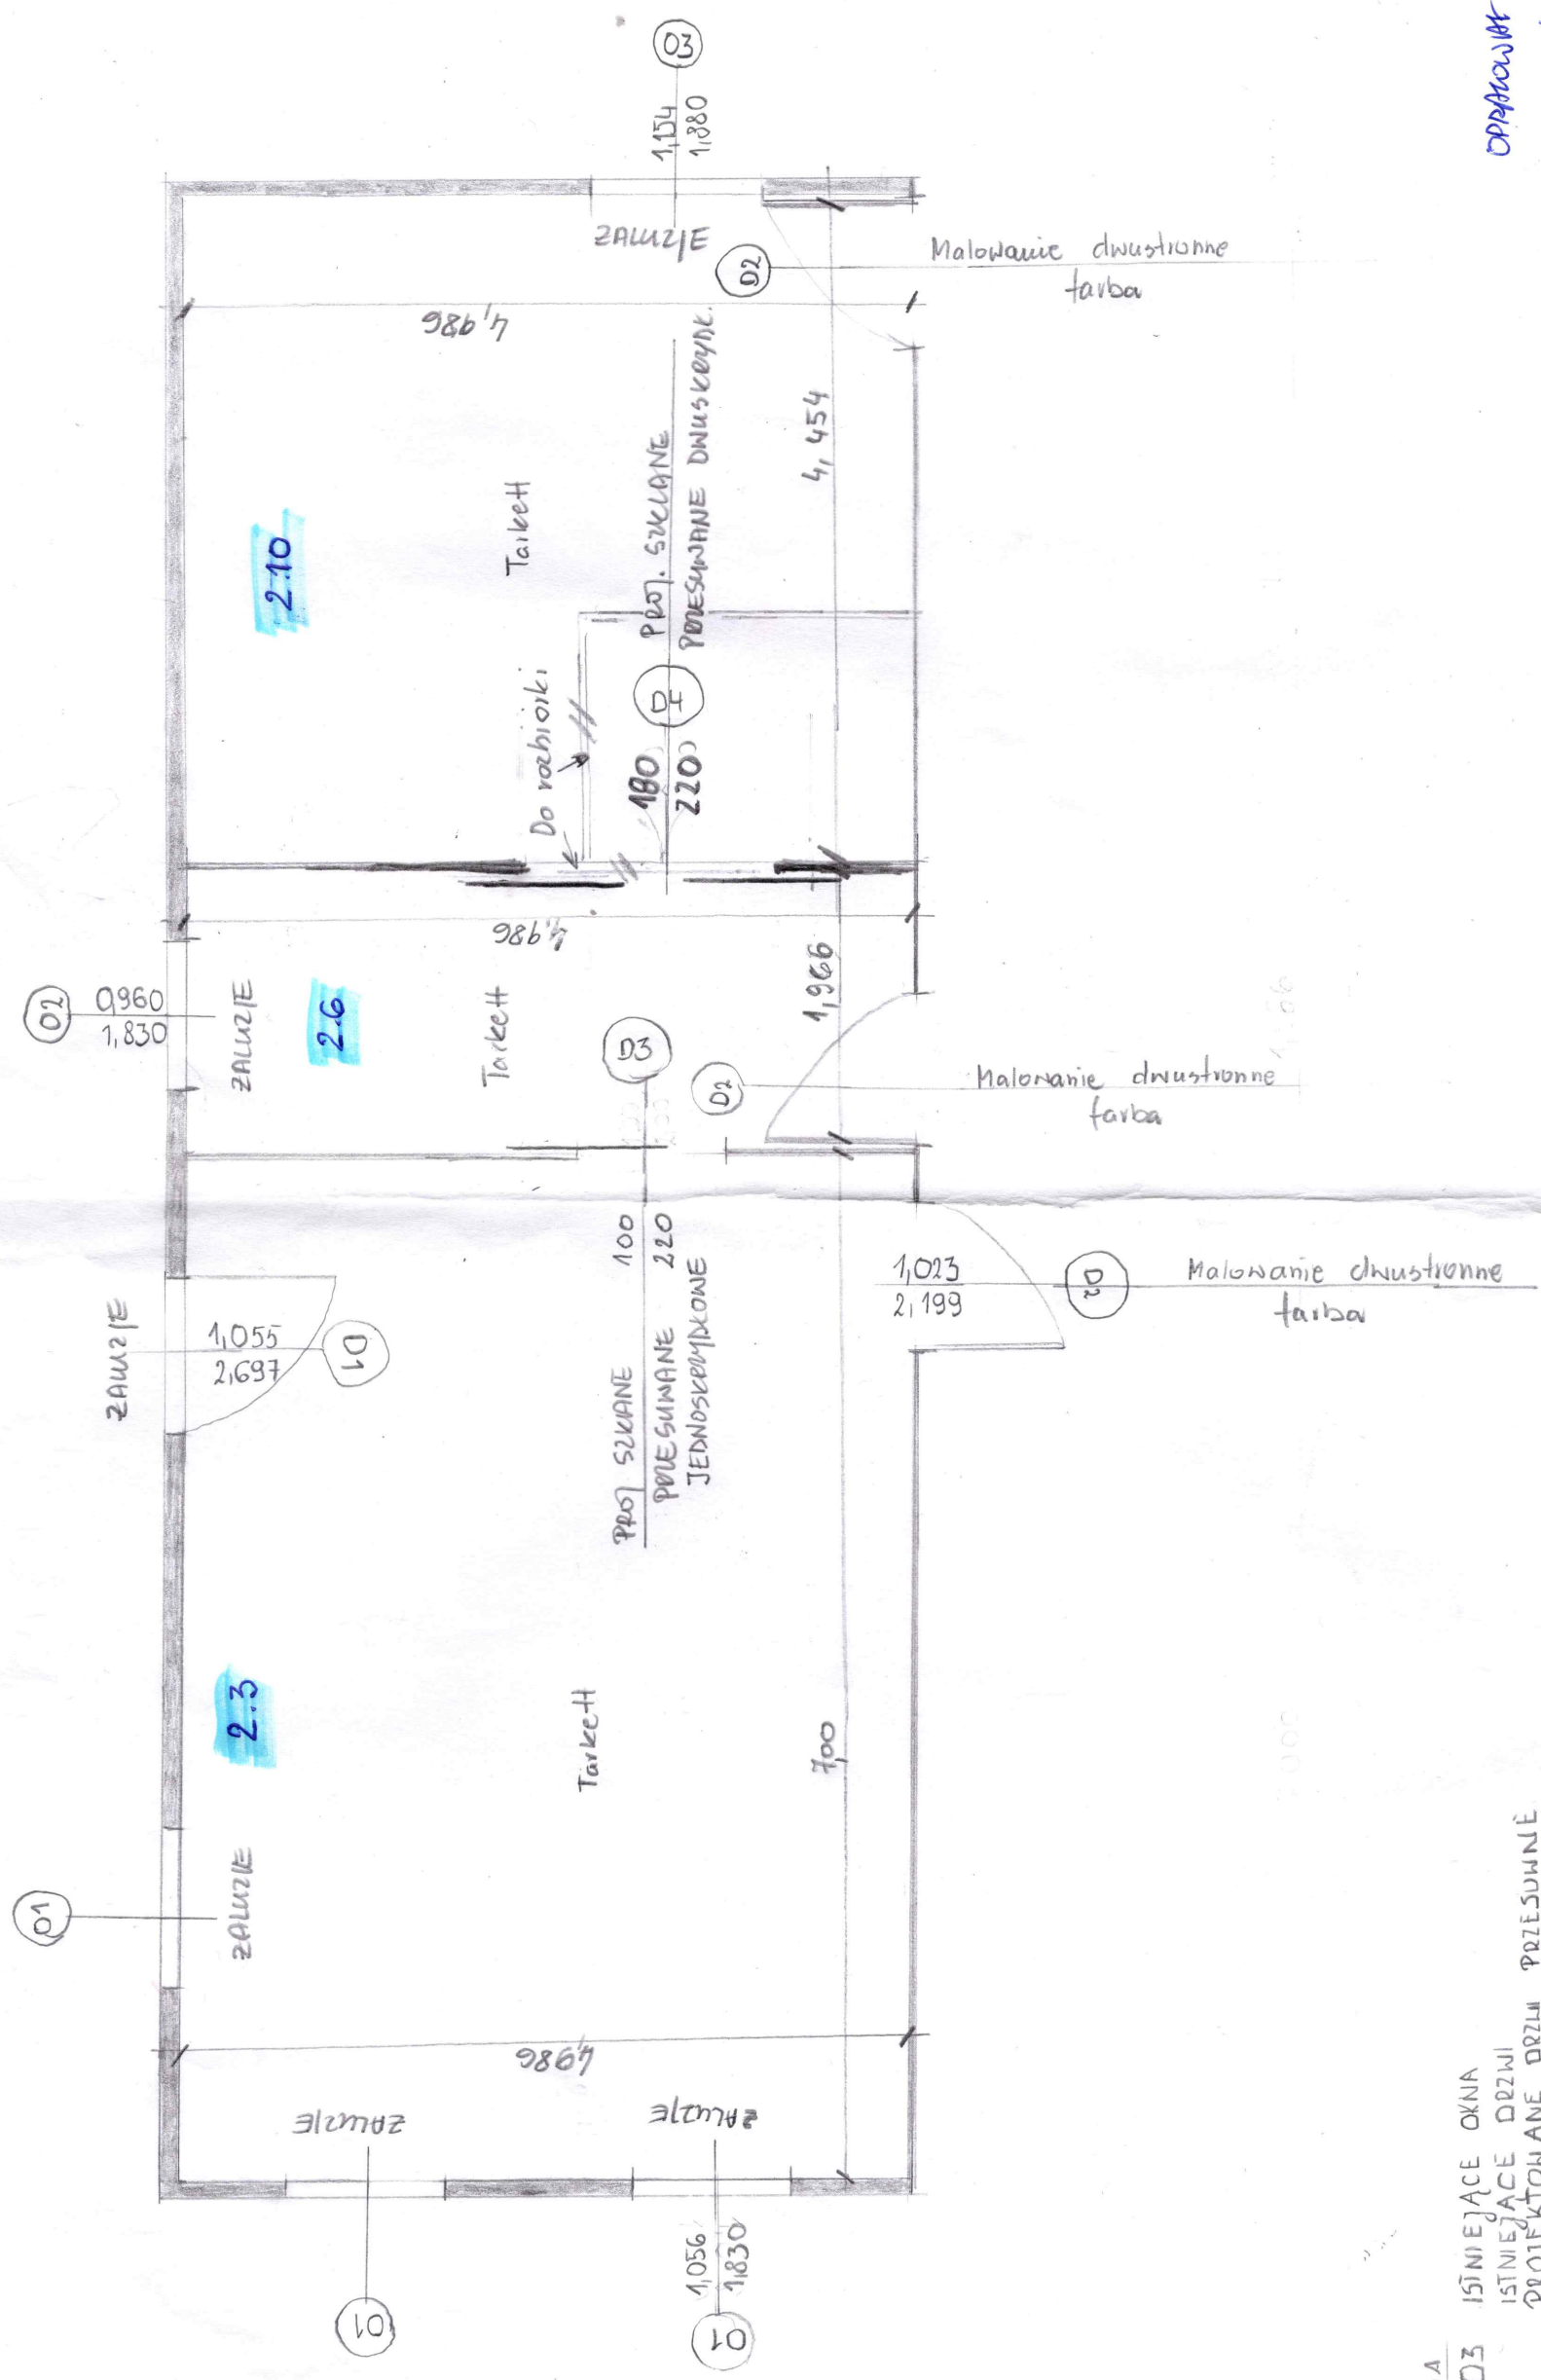

- LEGENDA
- 01. 02. 03 ISTNIEJĄCE OKNA
  - D1. D2 ISTNIEJĄCE DRZWI
  - D3 PROJEKTOWANE DRZWI PRZESUWANE
  - 04 PROJEKTOWANE DRZWI DZWI SKRZYDEŁONE

OPRACOWAŁ :  
8/11/2024r.

**KIEROWNIK**  
Referat Inicjacji, Planowania  
Pracownia Organizacji i Zarządzania  
mgr inż. Michał Bajt