

II. INWENTARYZACJA ZIELENI


Lp.	FORMA	NAZWA GATUNKOWA		OBWÓD (cm) mierzony na wys. 5 cm	OBWÓD (cm) mierzony na wys. 130 cm	POWIE- RZCHNIA (m ²)	UWAGI	NR ZDJ.
		ŁACIŃSKA	POLSKA					
1	2	3.1	3.2	4.1	4.2	5	6	7
1.	K	<i>Juniperus squamata</i>	Jałowiec łuskowy	-	-	0,60	1 szt., zły stan zdrowotny, posusz, niskie walory ozdobne	1,2, 4,5
2.	K	<i>Juniperus squamata</i>	Jałowiec łuskowy	-	-	6,30	6 szt., zły stan zdrowotny, silny posusz, dwie szt. całkowicie uschnięte, niskie walory ozdobne	1,3, 10-14
3.	K	<i>Juniperus squamata</i>	Jałowiec łuskowy	-	-	0,70	1 szt., zły stan zdrowotny, silny posusz, niskie walory ozdobne	15,16
4.	Kd	<i>Thuja occidentalis</i> 'Brabant'	Żywotnik zachodni 'Brabant'	46,00	35,00	-	b. dobry stan zdrowotny	9
5.	Kd	<i>Thuja occidentalis</i> 'Brabant'	Żywotnik zachodni 'Brabant'	45,00	8,00 34,00	-	b. dobry stan zdrowotny	9
6.	Kd	<i>Thuja occidentalis</i> 'Brabant'	Żywotnik zachodni 'Brabant'	45,00	10,00 12,00 20,00	-	b. dobry stan zdrowotny	9
7.	Kd	<i>Thuja occidentalis</i> 'Brabant'	Żywotnik zachodni 'Brabant'	46,00	30,00	-	b. dobry stan zdrowotny	9
8.	Kd	<i>Thuja occidentalis</i> 'Brabant'	Żywotnik zachodni 'Brabant'	36,00	20,00	-	b. dobry stan zdrowotny	9
9.	Kd	<i>Thuja occidentalis</i> 'Brabant'	Żywotnik zachodni 'Brabant'	43,00	6,00 8,00 10,00 12,00	-	b. dobry stan zdrowotny	9
10.	Kd	<i>Thuja occidentalis</i> 'Brabant'	Żywotnik zachodni 'Brabant'	35,00 25,00	20,00 *18,00	-	b. dobry stan zdrowotny	9
11.	Kd	<i>Thuja occidentalis</i> 'Brabant'	Żywotnik zachodni 'Brabant'	36,00	18,00	-	b. dobry stan zdrowotny	9
12.	Kd	<i>Thuja occidentalis</i> 'Brabant'	Żywotnik zachodni 'Brabant'	38,00	18,00	-	b. dobry stan zdrowotny	9
13.	D	<i>Picea pungens</i>	Świerk kłujący	43,00	37,00	-	dolne gałęzie obumierają, co jest typowe dla gatunku	18

RAZEM:	POJEDYNCZE (szt.)	POW.(m ²)
DRZEWA (D)	1	-
KRZEW O PARAMETRACH DRZEWA (Kd)	9	-
KRZEWY (K)	-	7,60

* Pomiar wykonany bezpośrednio poniżej korony drzewa - wg obowiązującej ustawy o ochronie przyrody (Dz. U. 2004 Nr 92 poz. 880 z późn. zm.) w przypadku, gdy drzewo na wysokości 1,30 m nie posiada pnia należy podać obwód bezpośrednio poniżej korony drzewa (Art.83b.1.5b).

Drzewa znajdujące się w granicach opracowania, ale nie kolidujące z inwestycją nie zostały pomierzone i opisane w tabeli.

III. DOKUMENTACJA FOTOGRAFICZNA Z GRUDNIA 2023 ROKU

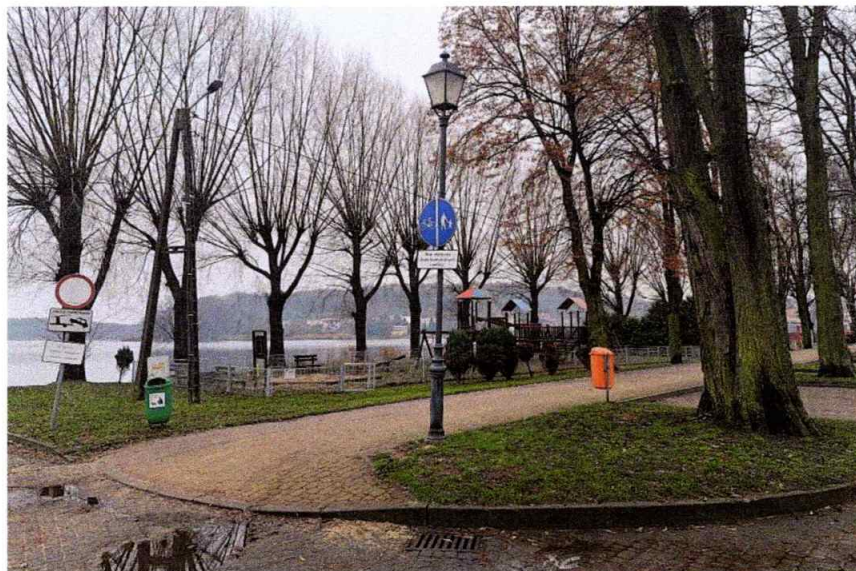

Zdj. 1



Zdj. 2



Zdj. 3



Zdj. 4



Zdj. 5



Zdj. 6



Zdj. 7



Zdj. 8



Zdj. 9



Zdj. 10



Zdj. 11



Zdj. 12



Zdj. 13



Zdj. 14



Zdj. 15



Zdj. 16



Zdj. 17



Zdj. 18



Zdj. 19

IV. GOSPODARKA DRZEWOSTANEM

Lp.	FORMA	NAZWA GATUNKOWA		OBWÓD (cm) mierzony na wys. 5 cm	OBWÓD (cm) mierzony na wys. 130 cm	POWIE- RZCHNIA (m ²)	KOLIZJE, UWAGI	PRZEZNA- CZENIE
		ŁACIŃSKA	POLSKA					
1	2	3.1	3.2	4.1	4.2	5	6	7
1.	K	<i>Juniperus squamata</i>	Jałowiec łuskowy	-	-	0,60	1 szt., zły stan zdrowotny, posusz, niskie walory ozdobne	X<25
2.	K	<i>Juniperus squamata</i>	Jałowiec łuskowy	-	-	6,30	6 szt., zły stan zdrowotny, silny posusz, dwie szt. całkowicie uschnięte, niskie walory ozdobne	X<25
3.	K	<i>Juniperus squamata</i>	Jałowiec łuskowy	-	-	0,70	1 szt., zły stan zdrowotny, silny posusz, niskie walory ozdobne	X<25
4.	Kd	<i>Thuja occidentalis</i> 'Brabant'	Żywotnik zachodni 'Brabant'	46,00	35,00	-	brak kolizji, adaptacja w projekcie zagospodarowania	Bk
5.	Kd	<i>Thuja occidentalis</i> 'Brabant'	Żywotnik zachodni 'Brabant'	45,00	8,00 34,00	-		Bk
6.	Kd	<i>Thuja occidentalis</i> 'Brabant'	Żywotnik zachodni 'Brabant'	45,00	10,00 12,00 20,00	-		Bk
7.	Kd	<i>Thuja occidentalis</i> 'Brabant'	Żywotnik zachodni 'Brabant'	46,00	30,00	-		Bk
8.	Kd	<i>Thuja occidentalis</i> 'Brabant'	Żywotnik zachodni 'Brabant'	36,00	20,00	-		Bk
9.	Kd	<i>Thuja occidentalis</i> 'Brabant'	Żywotnik zachodni 'Brabant'	43,00	6,00 8,00 10,00 12,00	-		Bk
10.	Kd	<i>Thuja occidentalis</i> 'Brabant'	Żywotnik zachodni 'Brabant'	35,00 25,00	20,00 *18,00	-		Bk
11.	Kd	<i>Thuja occidentalis</i> 'Brabant'	Żywotnik zachodni 'Brabant'	36,00	18,00	-		Bk
12.	Kd	<i>Thuja occidentalis</i> 'Brabant'	Żywotnik zachodni 'Brabant'	38,00	18,00	-		Bk
13.	D	<i>Picea pungens</i>	Świerk kłujący	43,00	37,00	-	podkrzesanie dolnych gałęzi	C

RAZEM:	POJEDYNCZE (szt.)	POW.(m²)
---------------	--------------------------	----------------------------

STAN ISTNIEJĄCY:		
DRZEWA (D)	1	-
KRZEW O PARAMETRACH DRZEWA (Kd)	9	-
KRZEWY (K)	-	7,60

USUNIĘCIA NIE WYMAGAJĄCE POZWOLENIA:		
KRZEWY (K)	-	7,60

CIĘCIA SANITARNE I KOREKCYJNE:		
DRZEWA (D)	1	-

BRAK KOLIZJI:		
KRZEW O PARAMETRACH DRZEWA (Kd)	9	-

OBJAŚNIENIA SYMBOLI Z KOLUMNY 7:

Bk - brak kolizji, zabezpieczenie na czas budowy, adaptacja w PZT

C - cięcia sanitarne i korekcyjne

X - usunięcie

<25 - krzew lub krzewy rosnące w skupisku o pow. do 25 m² (Art. 83f.1.1)

V. DOKUMENTY FORMALNO-PRAWNE

NR PISMA, RODZAJ PISMA:	JEDNOSTKA WYDAJĄCA PISMO:	DATA:
BD.RUM.232.17.2020.LS umowa użyczenia	Państwowe Gospodarstwo Wodne Wody Polskie	22.06.2022
SB.6730.103.2023 warunki zabudowy	Burmistrz Więcborka	
----- uzgodnienie PZT	Gmina Więcbork	10.01.2024
MU/KA/1.dz.PEO23P217775 uzgodnienie PZT	ENEA Operator, Rejon Dystrybucji Nakło	15.01.2024
TTDSILU/JS.215-26695/23 uzgodnienie PZT	Orange Polska	18.01.2024
WUOZ.DB.WZN.5152.5.120.2023.ACHB uzgodnienie PZT	Wojewódzki Urząd Ochrony Zabytków w Toruniu Delegatura w Bydgoszczy	23.01.2024
WEA24E001204 uzgodnienie PZT	ENEA Oświetlenie sp. z o. o. Rejon Oświetleniowy Bydgoszcz	07.02.2024

Umowa użyczenia
BD.RUM.232.17.2020.LS

W dniu 22.06.2022 r. w Bydgoszczy pomiędzy:
Państwowym Gospodarstwem Wodnym Wody Polskie, ul. Żelazna 59a, 00-848 Warszawa,
NIP: 5272825616, REGON: 368302575, działającym na podstawie art. 264 ust. 9 ustawy
z dnia 20 lipca 2017 r. Prawo wodne (Dz. U. z 2021 r., poz. 2233 ze zm.) w imieniu i na rzecz
Skarbu Państwa, reprezentowanym przez **Regionalny Zarząd Gospodarki Wodnej**
w Bydgoszczy, Al. Adama Mickiewicza 15, 85 – 071 Bydgoszcz w osobie **Zastępcy Dyrektora**
Pani Anity Hermit, działającej na podstawie pełnomocnictwa z dnia 21 marca 2019 r., znak:
BD.ROO.012.046.2019,

zwanym w treści umowy **Właścicielem**,

a
Gminą Więcbork z siedzibą przy ul. Mickiewicza 22, 89-410 Więcbork, NIP: 504-00-25-842,
REGON: 092350961 reprezentowaną przez:

Burmistrza Więcborka- Pana Waldemara Kuszewskiego

przy kontrasygnacie:

Skarbnika Gminy - Pani Alina Kruk

zwaną w treści umowy **Biorącym**,

zwanymi w dalszej części umowy **Stronami**

została zawarta umowa następującej treści:

POSTANOWIENIA WSTĘPNE

§ 1

Wydierżawiający oświadcza, że reprezentuje Skarb Państwa oraz wykonuje uprawnienia
właścicielskie Skarbu Państwa w stosunku do nieruchomości stanowiącej:

- działkę o nr ew. **277**, położoną w obrębie Śmiłowo, gmina Więcbork, powiat sępoleński,
województwo kujawsko – pomorskie, która stanowi grunt pod wodami powierzchniowymi
płynącymi jeziora Więcborskiego.

§ 2

Powierzchnia gruntu objęta umową tj. **2248,00 m²** stanowiąca część nieruchomości
szczegółowo opisanej w § 1, została oznaczona na załączniku graficznym stanowiącym
załącznik nr 1 do niniejszej umowy.

§ 3

Biorący oświadcza, że nie toczy się z jego udziałem, jako dłużnika postępowanie układowe,
likwidacyjne lub egzekucyjne i nie znajduje się w upadłości, a w razie zaistnienia takich
okoliczności zobowiązuje się niezwłocznie powiadomić Wydierżawiającego.

§ 4

1. Niniejszą umowę użyczenia zawiera się z przeznaczeniem na cele społeczne,
ogólnodostępne, bez możliwości prowadzenia działalności gospodarczej, związane z
rekreacją i wypoczynkiem - **grunt przeznaczony pod plac zabaw oraz napowietrzną**
siłownię plenerową, znajdujących się na utwardzonym terenie wraz z obiektami małej
architektury i ogrodzeniem od strony jeziora Więcborskiego.

2. Biorący w ramach ekwiwalentnego świadczenia na rzecz PGW Wody Polskie zobowiązuje się do:

- wdrażania programów prowadzonych przez PGW WP,
- zawieszenia banerów przygotowanych przez PGW WP w ramach prowadzonych kampanii promocyjnych i edukacyjnych,
- pomocy w prowadzonych przez PGW WP działaniach na obszarze Jeziora Więcborskiego, w tym przeciwdziałaniu kłusownictwu

3. Biorący ma na wskazaną w § 1 nieruchomość zawartą umowę użytkowania gruntów pokrytych wodami z Marszałkiem Województwa Kujawsko - Pomorskiego, reprezentowanym przez Mariana Wilmanowicza Dyrektora Kujawsko - Pomorskiego Zarządu Melioracji i Urządzeń Wodnych we Włocławku nr 50/2010 z dnia 08 października 2010 r., do której w dniu 14 marca 2017 r. sporządzono Aneks nr 1.

4. Z dniem wejścia w życie niniejszej umowy użyczenia, wskazana w ust. 2 umowa wraz z aneksem ulega rozwiązaniu i zostaje zastąpiona umową użyczenia BD.RUM.232.17.2020.LS.

§ 5

Umowa niniejsza zawierana jest w trybie bezprzetargowym, zgodnie z treścią art. 265 ust. 7 pkt 11 ustawy z dnia 20 lipca 2017 r. Prawo wodne (Dz. U. z 2021 poz.2233 ze zm.).

POSTANOWIENIA ZASADNICZE

§ 6

Właściciel oddaje, a Biorący przyjmuje w użyczenie przedmiot umowy określony w § 1 niniejszej umowy, na cele wskazane w jej § 4. Biorący oświadcza, że przedmiot użyczenia, o którym mowa w § 1 ust. 2 niniejszej umowy, jest w jego posiadaniu w dniu zawarcia umowy oraz przedkłada oświadczenie o stanie przedmiotu umowy, składnikach majątkowych znajdujących się na gruncie [załącznik nr 2]. Stan przedmiotu umowy potwierdza Właściciel.

§ 7

1. Umowa wchodzi w życie z dniem 1 stycznia 2022 r.
2. Umowę zawiera się na czas określony, tj. do dnia 31 grudnia 2026 r.

ZOBOWIĄZANIA BIORĄCEGO

§ 8

1. Biorący jest obowiązany do korzystania z przedmiotu użyczenia, określonego w § 1 niniejszej umowy, zgodnie z celem niniejszej umowy określonym w jej § 4 oraz zgodnie z przeznaczeniem i zasadami prawidłowej i racjonalnej gospodarki a w szczególności do:

- przestrzegania wszelkich przepisów administracyjnych, budowlanych, sanitarnych i innych związanych z użyczeniem przedmiotu umowy,
- utrzymywania w należyтым stanie przedmiotu użyczenia w tym utrzymywania należytego ładu i porządku na terenie nieruchomości, usuwania zanieczyszczeń z terenu, do prowadzenia bieżącego utrzymania,
- przestrzegania zakazu grodzenia nieruchomości przyległych do publicznych śródlądowych wód powierzchniowych w odległości mniejszej niż 1,5 m od linii brzegu, a także zakazywania lub uniemożliwiania przechodzenia przez ten obszar,

ZA ZŁOŻENIEM
ZOBOWIĄZANEM

2. Biorący nie może przedmiotu użyczenia poddzierżawiać bez zgody Właściciela.
3. Biorącemu nie przysługują żadne roszczenia z tytułu podtopienia lub zalania przedmiotu użyczenia.
4. Bez zgody Właściciela Biorący nie może zmieniać przeznaczenia przedmiotu użyczenia.
5. Biorący ponosi odpowiedzialność wobec osób trzecich z tytułu szkody wyrządzonej działaniem przedmiotu użyczenia/ doznanej na terenie użyczenia.
6. Biorący, z chwilą przejęcia przedmiotu użyczenia, przejmuje na zasadzie ryzyka pełną odpowiedzialność za przekazany przedmiot użyczenia i za wyrządzone na nim szkody.
7. Biorący jest zobowiązany do przedstawienia szczegółowego raportu o podjętych działaniach w zakresie realizacji obowiązków wskazanych w § 4 ust. 2 w terminie do 15 grudnia każdego roku obowiązywania umowy.

UPRAWNIENIA I ZOBOWIĄZANIA WŁAŚCICIELA

§ 11

1. Właściciel nie bierze odpowiedzialności za majątek Biorącego zgromadzony na terenie objętym użyczeniem.
2. Właściciel nie ponosi odpowiedzialności za jakiegokolwiek szkody wyrządzone Biorącemu lub osobom trzecim.
3. Właściciel, w sytuacji, w której wobec niego zgłoszone zostały roszczenia dotyczące przedmiotu użyczenia, niezwłocznie powiadomi o tym fakcie Biorącego.
4. Właścicielowi przysługuje prawo wstępu na teren użyczonej nieruchomości/obiektu/urządzenia w każdym czasie, bez uprzedniego powiadomienia w celu dokonania kontroli warunków umowy użyczenia, jak również w celu realizacji zadań statutowych.

ZAKOŃCZENIE UMOWY

§ 12

1. Umowa wygasa z upływem terminu, o którym mowa w § 7.
2. Strony umowy mogą rozwiązać umowę przed upływem terminu na jaki została zawarta w każdym czasie w drodze porozumienia. Porozumienie takie sporządza się w formie pisemnej.
3. Właściciel może rozwiązać umowę przed upływem okresu na jaki została zawarta, z powodu ważnego interesu gospodarki wodnej lub w przypadku zmiany przeznaczenia terenu w miejscowym planie zagospodarowania przestrzennego, z zachowaniem 1 miesięcznego okresu wypowiedzenia liczonego na koniec miesiąca kalendarzowego.
4. Właściciel może rozwiązać umowę bez zachowania terminu wypowiedzenia ze skutkiem natychmiastowym, w przypadku niedotrzymywania przez Biorącego postanowień niniejszej umowy,
5. Z chwilą wygaśnięcia lub rozwiązania umowy Biorący zwraca Właścicielowi przedmiot umowy w stanie nie pogorszonym, gwarantując prawidłową eksploatację oraz usuwa wszelkie nienależące do Właściciela przedmioty bądź naniesienia, po konsultacji z Właścicielem.
6. W przypadku nieusunięcia nienależących do Właściciela przedmiotów lub naniesień, mimo uzgodnień z Właścicielem, ten zastrzega sobie prawo do usunięcia ich na koszt i ryzyko Biorącego.

7. Biorący po rozwiązaniu lub wygaśnięciu umowy zwraca Właścicielowi przedmiot umowy na podstawie pisemnego protokołu zdawczo – odbiorczego, który jest jednocześnie dokumentem świadczącym o zapoznaniu się ze stanem przedmiotu umowy po zakończeniu łączącego strony stosunku. W protokole zdawczo - odbiorczym strony opisują zmiany w przedmiocie umowy względem stanu pierwotnego, co może stanowić podstawę ewentualnych późniejszych roszczeń. Protokół zdawczo – odbiorczy podpisuje się najpóźniej ostatniego dnia obowiązywania umowy.

8. W sytuacji nie stawienia się jednej ze stron umowy w wyznaczonym terminie, protokół o którym mowa w ust. 6 niniejszego paragrafu sporządza strona obecna. Protokół ten może stać się podstawą do późniejszych ewentualnych roszczeń.

9. W sytuacji odmowy podpisania protokołu wzmiankę o tym fakcie oraz o przyczynach odmowy umieszcza się w protokole. Na dowód opisanego w protokole stanu sporządza się dokumentację fotograficzną.

§ 13

1. Biorący zobowiązuje się do niezwłocznego informowania o wszelkich zmianach danych (adresowych, osobowych, reprezentacji itp.).

2. Zmiany postanowień niniejszej umowy, wymagają zawarcia aneksu.

3. W przypadku potrzeby zawarcia kolejnej umowy użyczenia obejmującej przedmiot niniejszej umowy, Biorący występuje z kolejnym wnioskiem do Właściciela z wyprzedzeniem 5 miesięcy.

4. Osoby wyznaczone do kontaktu w kwestiach związanych z niniejszą umową:

Aleksander Adamczyk, e-mail: aleksander.adamczyk@wody.gov.pl tel. 52-33-91-113

adres do korespondencji: al. A. Mickiewicza 15, 85-071 Bydgoszcz,

KLAUZULA RODO

§ 14

1. Strony wzajemnie ustalają, iż dane osobowe osób wyznaczonych do kontaktów roboczych oraz odpowiedzialnych za koordynację i realizację niniejszej umowy przetwarzane są w oparciu o uzasadnione interesy Stron polegające na konieczności ciągłej wymiany kontaktów roboczych w ramach realizacji niniejszej umowy oraz, że żadna ze Stron nie będzie wykorzystywać tych danych w celu innym niż wykonywanie niniejszej umowy.

2. Każda ze Stron oświadcza, że osoby wymienione w ust. 1 dysponują informacjami dotyczącymi przetwarzania ich danych osobowych przez Strony na potrzeby realizacji niniejszej umowy, określonymi w ust. 3-6.

3. Strony ustalają, iż zgodnie z treścią art. 13 i 14 rozporządzenia Parlamentu Europejskiego i Rady (UE) 2016/679 z 27.04.2016 r. w sprawie ochrony osób fizycznych w związku z przetwarzaniem danych osobowych i w sprawie swobodnego przepływu takich danych oraz uchylenia dyrektywy 95/46/WE (dalej: RODO), dane osobowe osób będących Stronami niniejszej umowy są przetwarzane na podstawie art. 6 ust. 1 lit. b RODO, a w przypadku reprezentantów Stron niniejszej umowy i osób wyznaczonych do kontaktów roboczych oraz odpowiedzialnych za koordynację i realizację niniejszej umowy na podstawie art. 6 ust. 1 lit. f RODO (dalej: dane osobowe), w celu związanym z zawarciem oraz realizacją niniejszej umowy. Dane osobowe będą przechowywane przez Strony w trakcie okresu realizacji niniejszej umowy oraz w okresie wynikającym z przepisów z zakresu rachunkowości oraz niezbędnym na potrzeby ustalenia, dochodzenia lub obrony przed roszczeniami z tytułu realizacji niniejszej umowy.

ZA WŁAŚCICIELA
ZOBOWIĄZANEM

4. Osoby wyznaczone do kontaktów roboczych oraz odpowiedzialne za koordynację i realizację niniejszej umowy, a także osoby będące Stroną lub reprezentantami Stron niniejszej umowy posiadają prawo dostępu do treści swoich danych oraz prawo ich sprostowania, usunięcia, ograniczenia przetwarzania, prawo do przenoszenia danych (tylko w odniesieniu do Stron Umowy), prawo wniesienia sprzeciwu. Wskazane uprawnienia można zrealizować poprzez kontakt, o którym mowa w ust. 5. Niezależnie od powyższego osoby te mają również prawo wniesienia skargi do Prezesa Urzędu Ochrony Danych Osobowych, gdy uznają, iż przetwarzanie danych osobowych ich dotyczących narusza przepisy RODO.

5. Z Inspektorem Ochrony Danych Osobowych lub osobą odpowiedzialną za ochronę danych osobowych można kontaktować się:

a) ze strony Biorącego – Ewa Kiestrzyn-Kobus, adres: ul. Mickiewicza 22 89-410 Więcbork, tel.: 523895202, e-mail: bip@wiecbork.pl

b) ze strony Właściciela - Regionalny Inspektor Ochrony Danych,
e-mail: riod.bydgoszcz@wodypolskie.gov.pl, tel.523391130, w siedzibie RZGW w Bydgoszczy, Al. Mickiewicza 15 p. 26.

6. Podanie danych osobowych jest konieczne dla celów związanych z zawarciem i realizacją niniejszej umowy. Dane osobowe nie będą poddawane profilowaniu. Strony nie będą przekazywać danych osobowych do państwa trzeciego lub organizacji międzynarodowej. Dane osobowe mogą zostać udostępnione organom uprawnionym na podstawie przepisów prawa oraz powierzone innym podmiotom działającym na zlecenie Stron w zakresie oraz celu zgodnym z niniejszą umową.

§ 15

W kwestiach nieuregulowanych umową mają zastosowanie m. in. przepisy ustawy Kodeks cywilny oraz przepisy ustawy Prawo wodne.

§ 16

Umowę sporządzono w czterech jednobrzmiących egzemplarzach, po dwa dla każdej ze Stron.

Anita Hermit

Z-CA DYREKTORA
Anita Hermit
Anita Hermit

Z-CA DYREKTORA

WŁAŚCICIEL

(czytelny podpis)

Gmina **BIORACZY**
woj. kujawsko-pomorskie

Załączniki:

- załącznik Nr 1 – graficzny.
- załącznik Nr 2 – oświadczenie o stanie przedmiotu umowy

Burmistrz

mgr Waldemar Kurowski

SKARBNIK GMINY

mgr Alina Kruk


ZAŁĄCZNIK
Z OŚWIADCZENIEM

ZAŁĄCZNIK NR 1

DO UMOWY NR BR. PuM. 232.17.2020.Lc

2 DNIA 22.06.2022.

MAPA SYTUACYJNO – WYSOKOŚCIOWA SKALA 1 : 500

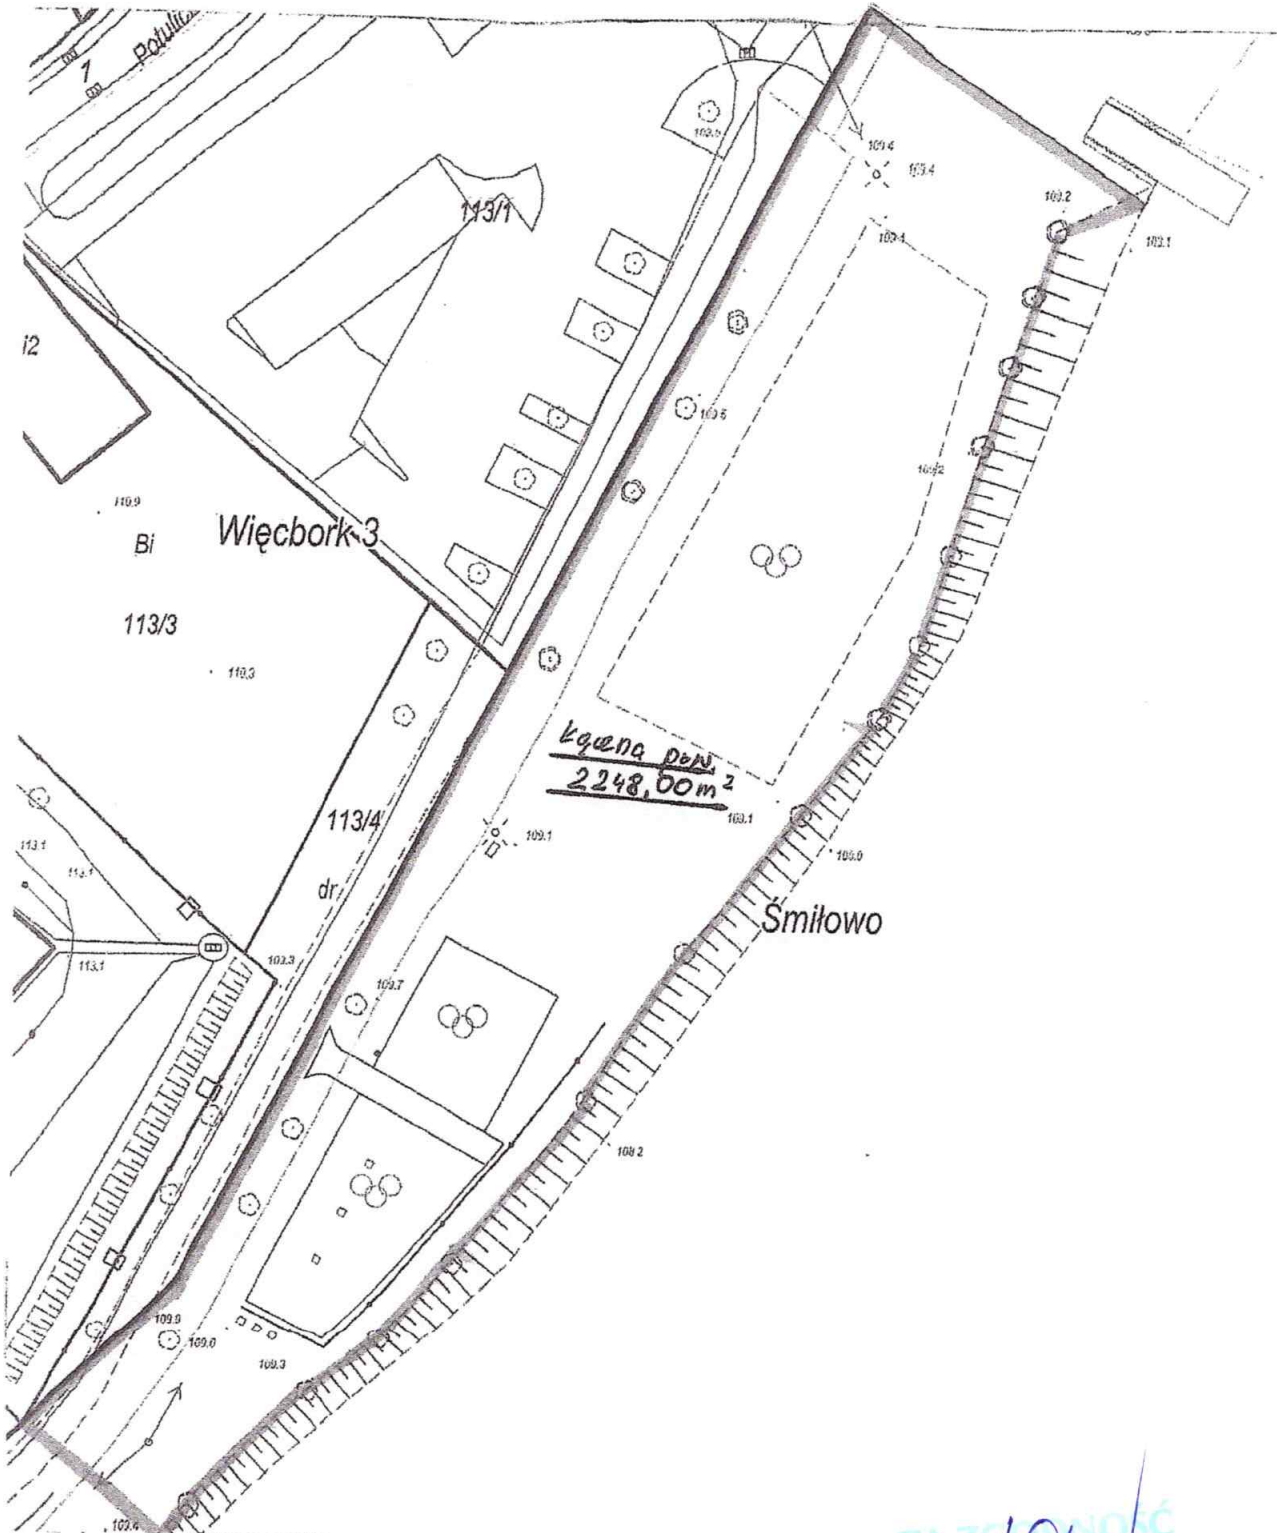

OŚWIADCZENIE O STANIE PRZEDMIOTU UMOWY

spisane w dniu 22-06-2022 w

1. **Podstawa prawna:**
Umowa użyczenia BD. RUM.232.17.2020. LS zawarta w dniu 22-06-2022 w Bydgoszczy
2. **Użytkownik:**
Gmina Więcbork, ul. Mickiewicza 22, 89 – 410 Więcbork
3. **Przedmiot oświadczenia:**
Część działki o numerze ewidencyjnym 277, obręb Śmitowo, gmina Więcbork, powiat sępoleński, województwo kujawsko – pomorskie (na wysokości działek nr ew. 113/4, 113/1, 113/3 obręb Więcbork, gm. Więcbork)
4. **Stan przedmiotu umowy:**
Powierzchnia przeznaczona pod plac zabaw, siłownię plenerową oraz obiektami małej architektury. Od strony jeziora plac oddzielony ogrodzeniem metalowym. Powierzchnia zajęta pod przedsięwzięcie wynosi 2248m².
5. **Uwagi:**
Brak uwag
6. **Oświadczenie niniejsze sporządzono w 4 jednobrzmiących egzemplarzach dwa dla Użytkownika i dwa dla Oddającego w użytkowanie.**

Podpisy:

K 2 3 2 0 1 7 1 7 1 7
Rekrutacja ds. Inwestycji, Planowania
Przestrzeni i Gospodarki Mieszkaniowej
mgr inż. Michał Bajt

- 1).....
- 2).....
- 3).....
- 4).....

ZAŁĄCZNIK
Z OŚWIADCZENIEM