


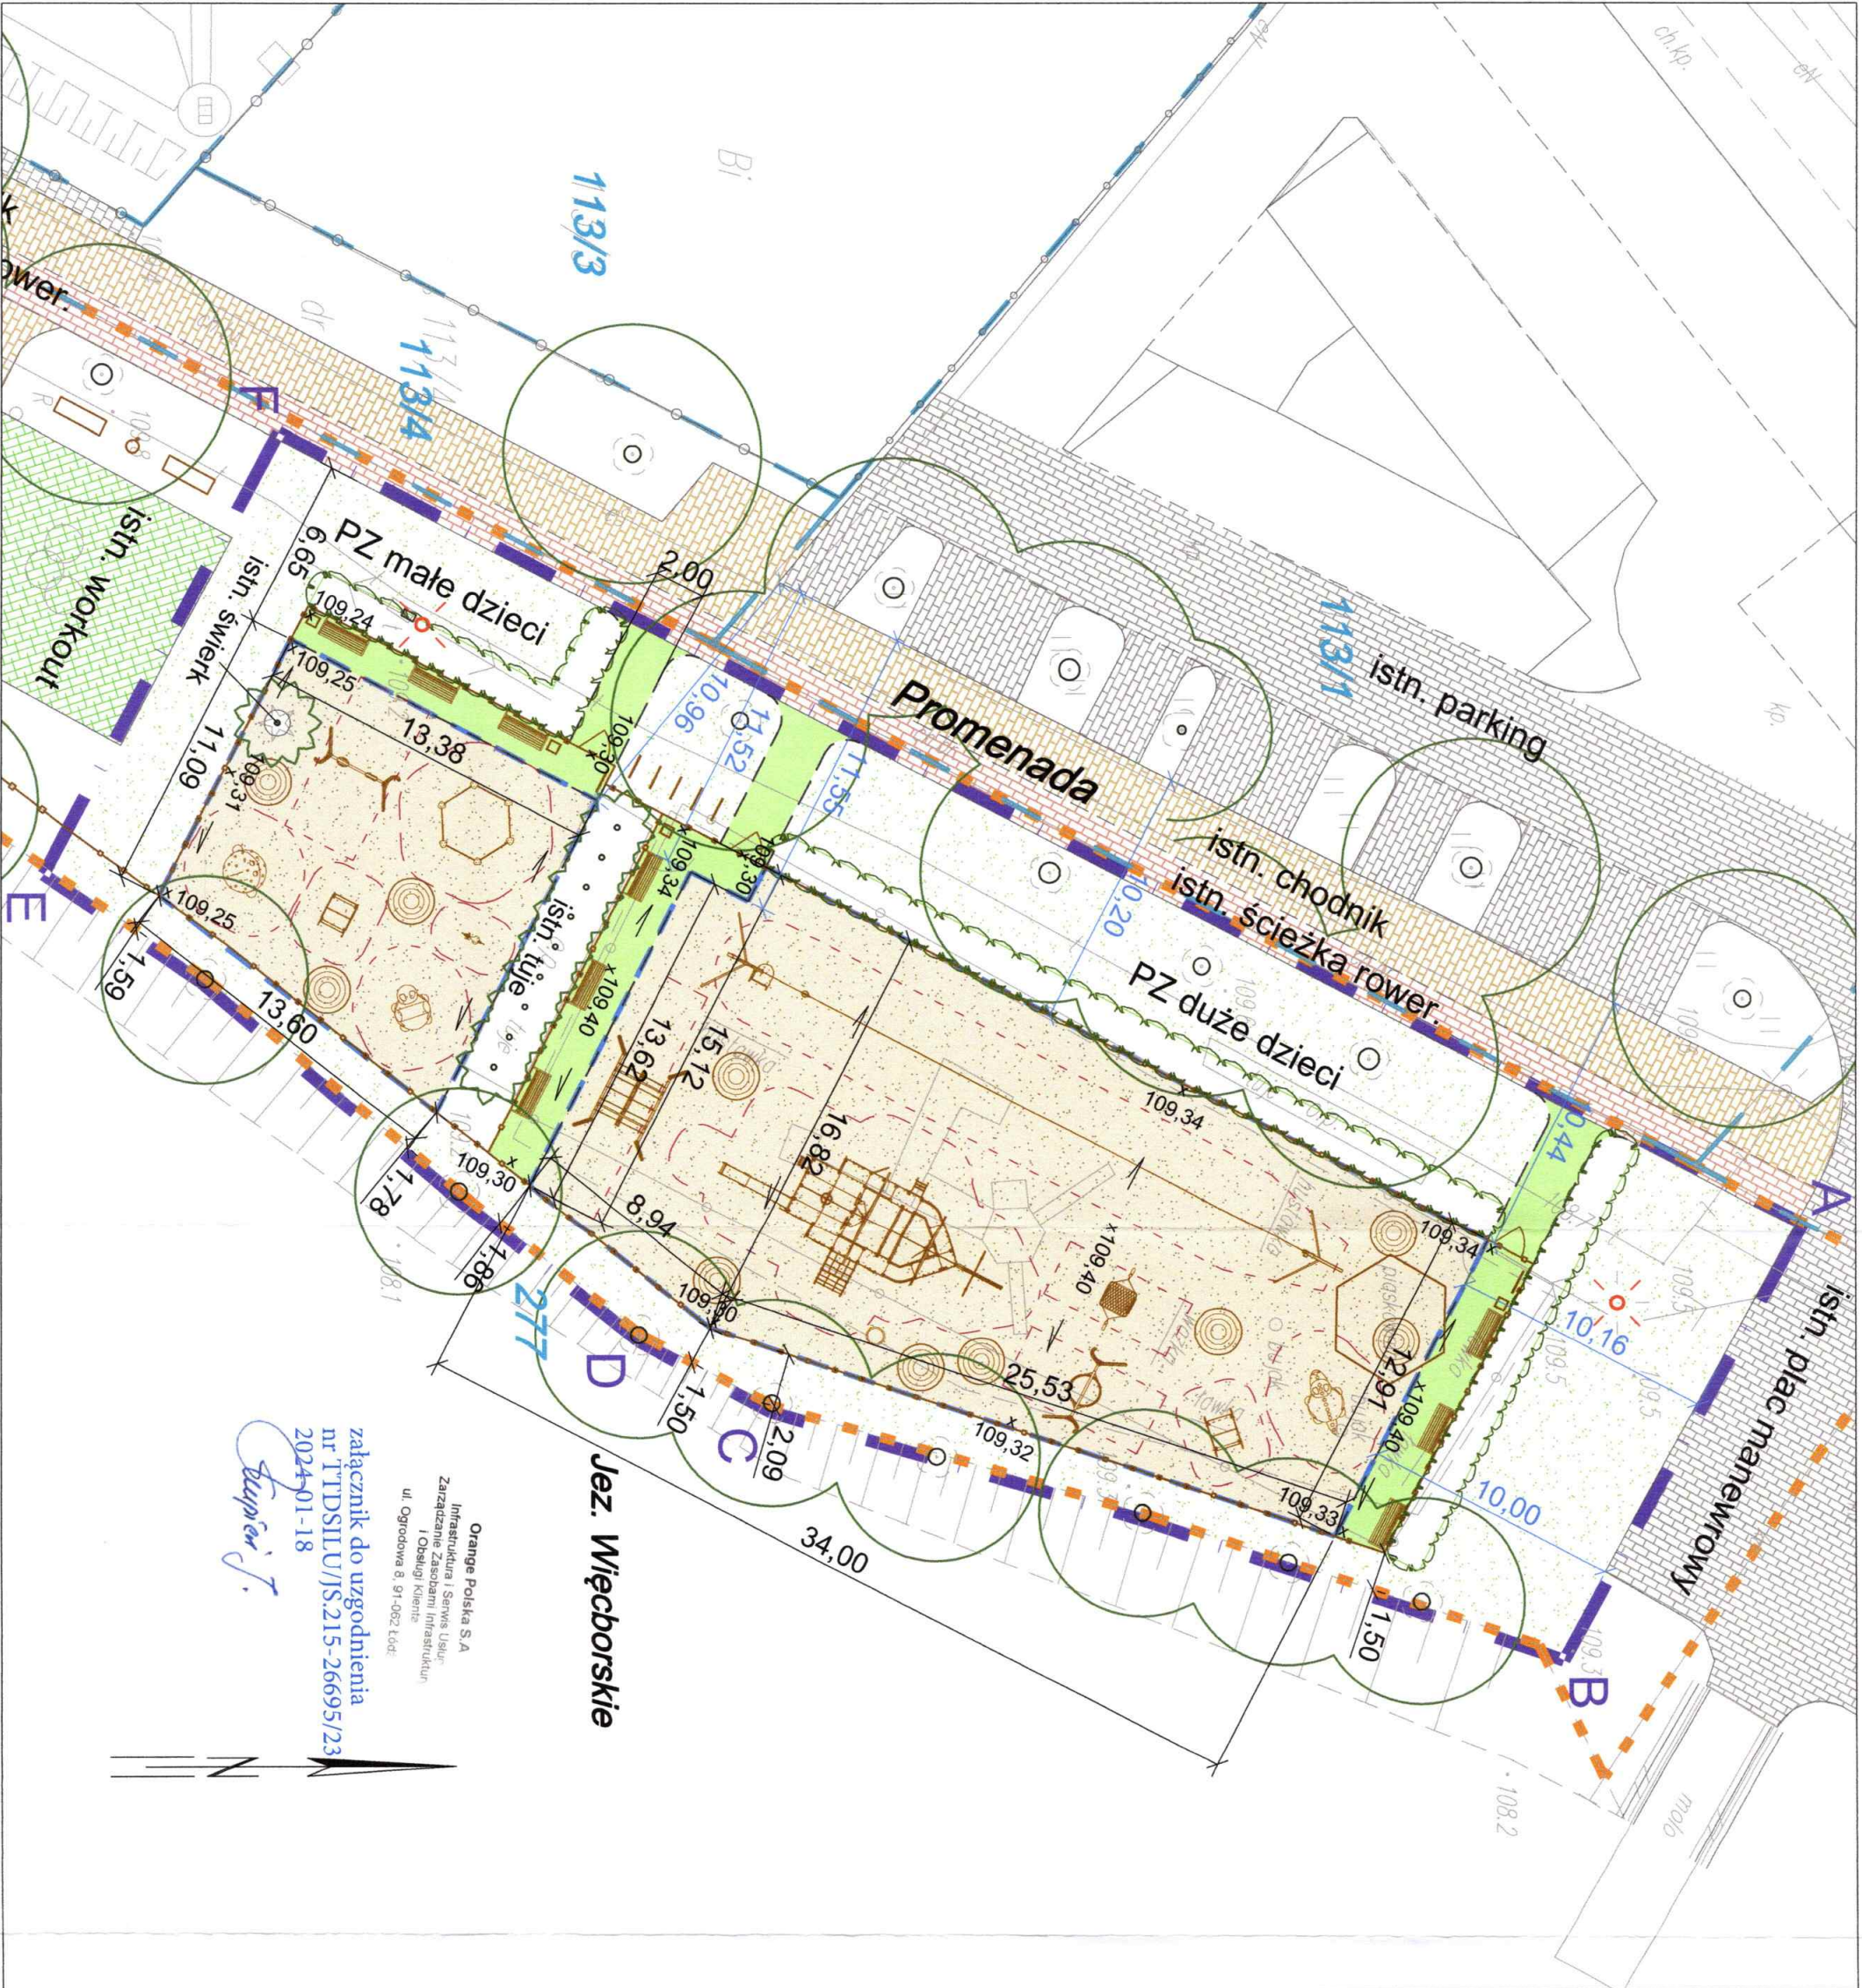


Orange Polska S.A.
Infrastruktura i Serwis Usług
Zarządzanie Zasobami Infrastruktury
i Obsługi Klienta
ul. Ogrodowa 8, 01-062 Łódź

załącznik do uzgodnienia
nr ITDSILU/S.215-26695/23
2024-01-18
Stępiński J.

- LEGENDA:**
- GRANICA OPRACOWANIA (A-F)
 - GRANICE DZIAŁEK
 - GRANICA DZIERŻAWY TERENU
 - OD WOD POLSKICH
 - ELEMENTY ISTNIEJĄCE
 - NAWIERZCHNIA CHODNIKÓW Z KOSTKI BET. ŻÓLTEJ
 - NAWIERZCHNIA ŚCIEŻKI ROWEROWEJ Z KOSTKI BET. CZERWONEJ
 - NAWIERZCHNIA OPASKI Z KOSTKI GRANIT. SZAREJ
 - NAWIERZCHNIA PARKINGU I PLACU Z KOSTKI BET. SZAREJ
 - NAWIERZCHNIA SIŁOWNI Z GRANULATU GUMOWEGO
 - LATARNIE
 - DRZEWA LIŚCIASTE I GŁASTE (adaptacja)

- ELEMENTY PROJEKTOWANE**
- CHODNIKI Z KOSTKI BETONOWEJ SZAREJ 6 cm
 - PLAC ZABAW O NAWIERZCHNI Z PIASKU DROBNOZIARNISTEGO 35 cm
 - OBRIEŻE BETONOWE
 - RZĘDNE TERENU
 - SPADKI TERENU
 - STREFA PLACU ZABAW
 - ELEMENTY ZABAWOWE PLACU ZABAW
 - STREFA BEZPIECZEŃSTWA URZĄDZEN PLACU ZABAW
 - OGRODZENIE Z FURTką
 - LAWKI, KOSZE NA ŚMIECI I STOJAKI ROWEROWE
 - GRUPY KRZEWÓW LIŚCIASTYCH
 - TRAWNIKI

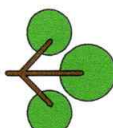

ARCHITEKTURA KRAJOBRAZU
DOROTA ZARKOW
PRACOWNIA
ul. Mickiewicza 19b, 85-171 Bydgoszcz
tel. 52 346 85 54, tel. kom. 687 673 358
e-mail: zarkow.dorota@mnia.pl, zarkow.dorota@gmail.com

Zamawiający: GMINA WIECIBORK
ul. Mickiewicza 22, 86-410 Węcbork

Temat: ADAPTACJA PRZESTRZENI PUBLICZNEJ W GMINIE WIECIBORK
- PRZEBUDOWA I ROZBUDOWA PLACU ZABAW
W WIEJSCOWOŚCI ŚMILCOWO, GM. WIECIBORK
DZ. NR 277, OBR. ŚMILCOWO

Rysunek			
PROJEKT ZAGOSPODAROWANIA TERENU			
Projektant br. drog.	Projektant br. arch. krajoobr.		
inż. Krzysztof Zarkow	inż. Krzysztof Zarkow		
upr. bud. doposaż. iaz ograniczeń w specj. drog. - nr 03-027942/07004	inż. Krzysztof Zarkow		
Faza:	Strona:	Skala:	Nr rys.:
PT	WIELOBR.	1:250	1

