


Niniejszym oświadczam, że projekt zagospodarowania terenu opracowano metodą elektroniczną na bazie mapy sytuacyjno-wysokościowej, która jest zgodna z oryginałem przyjętym do zadobu Powiatowego Ośrodka dokumentacji Geodezyjnej i Kartograficznej w Sępólnie n. z dnia .....

podpis  
mgr. inż. Arkadiusz Malinowski  
uprawnienia budowlane nr KUP/0142/PBD/21  
do projektowania bez ograniczeń w spec. drogowej w zakresie dróg

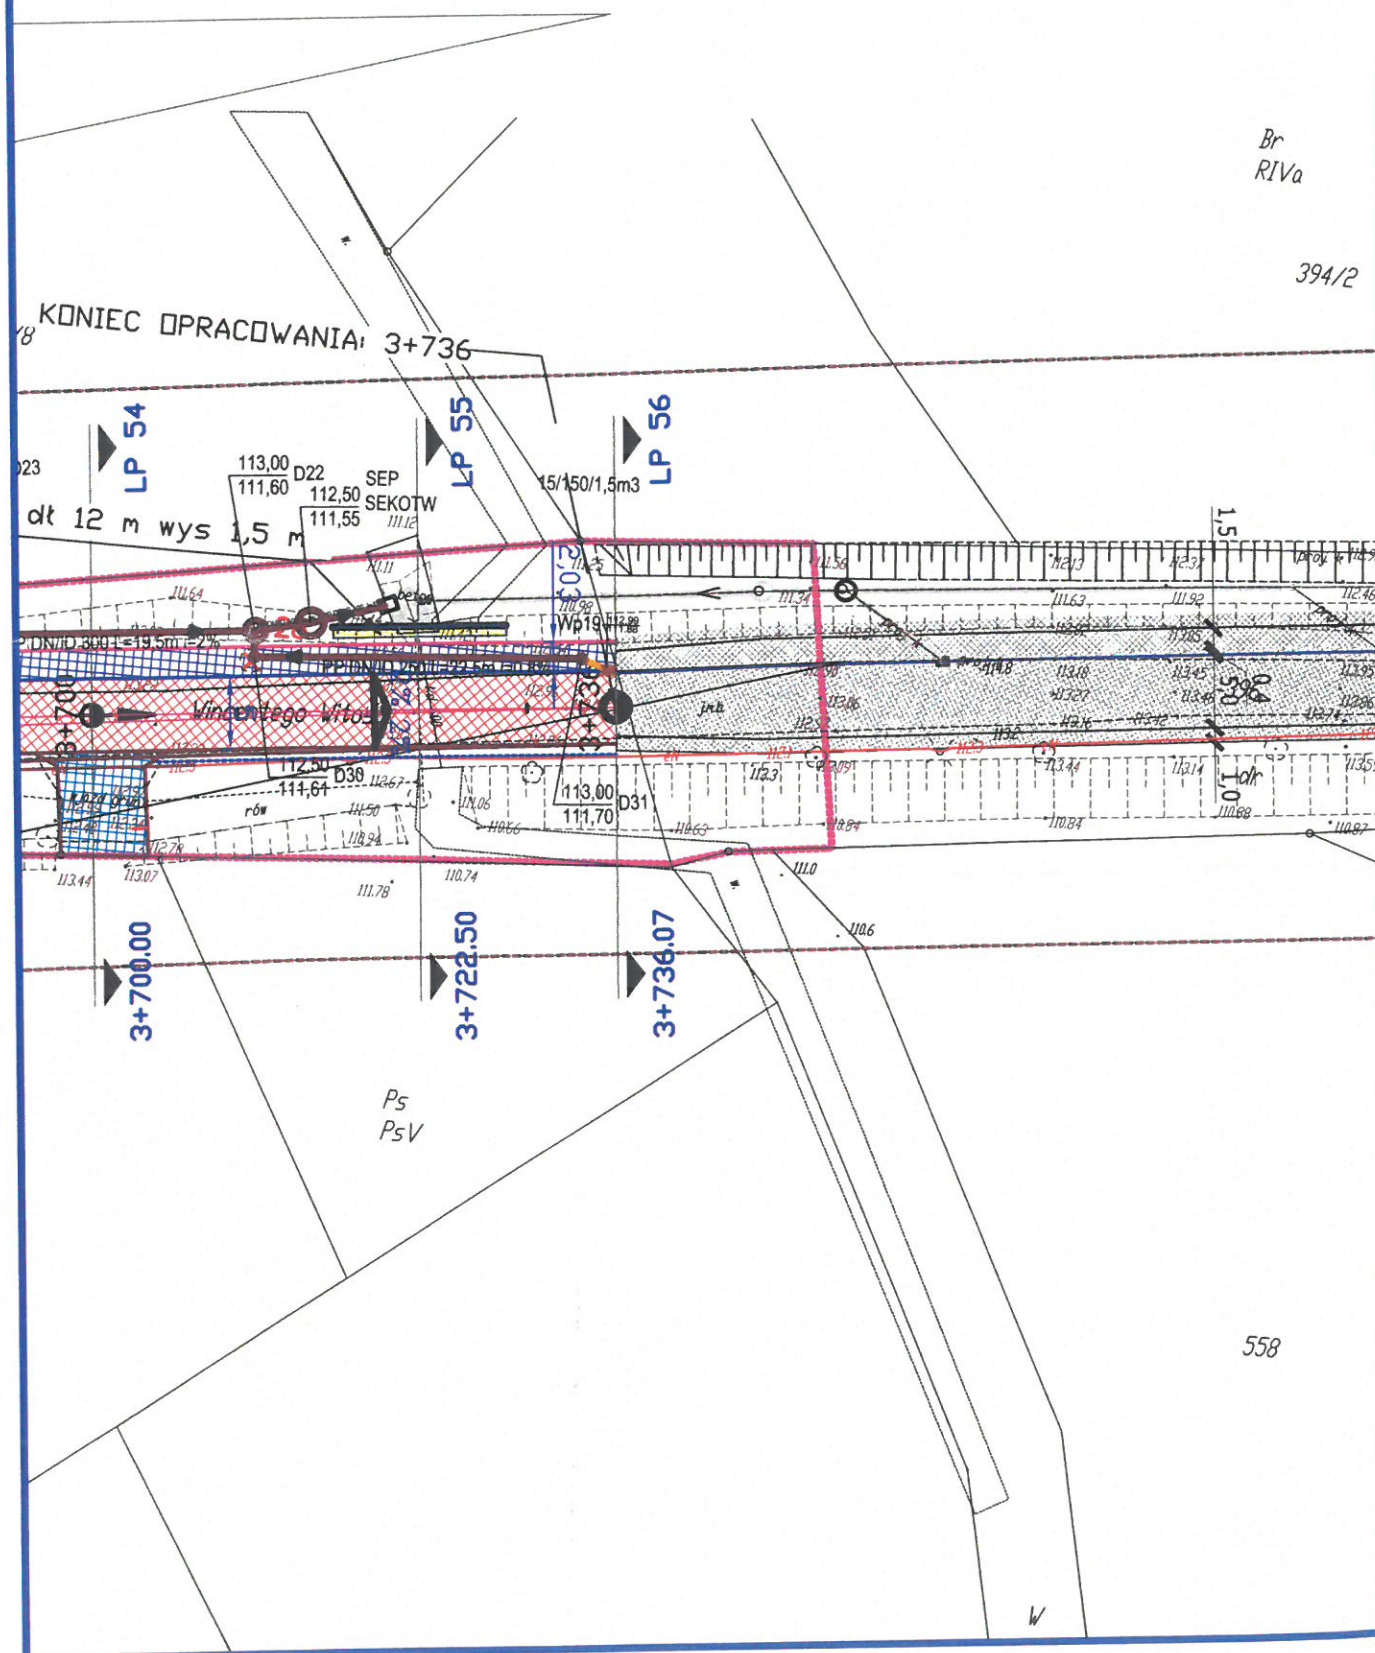

## LEGENDA DROGOWA/SANITARNA

- istniejąca granica pasa drogowego
- jezdnia – nawierzchnia bitumiczna
- nawierzchnia z DWBKB gr 8cm – grafit zjazdy indywidualne
- nawierzchnia skrzyżowania z dr. we. – DWBKB szara – 8cm
- nawierzchnia z Płyty azurowej – umocnienie skarpy
- utwardzone pobocze – DWBKB 8cm szara
- nawierzchnia drogi dla pieszych z DWBKB koloru szarego – 8cm
- działki objęte opracowaniem
- zakres wg inwestycji powiatowej DP1129C
- rura arot 110 dwudzielna
- krawężnik betonowy 15.30.100
- krawężnik betonowy 15x22x100
- obrzeże betonowe 8x30x100
- palisada betonowa wys. 1,0 m gr 8 cm
- krawężnik betonowy 12x25x100
- korytka trójkątne betonowe
- prefabrykat betonowy " L "
- drzewostan do wycinki
- proj. sieć kanalizacji deszczowej z rur PP
- proj. przykanaliki kanalizacji deszczowej z rur PCB500/5.9 SN
- projektowany wpust deszczowy DN 500
- proj. studzienka PCV 400
- proj. studzienka betonowa DN1200
- proj. separator zintegrowany z osadnikiem 15/150/1,5 m3

ZARZĄD DROGOWY  
w Sępólnie Kraj.  
Powiat Sępoleński  
ul. Koronowska 5  
89-400 Sępólno Krajeńskie  
tel. 52 388 12 02  
REGON 143356377 Regon 092363449

ZALĄCZNIK NR 1  
do decyzji / postanowienia / pisma  
znak: ZD-RR-713.01.21.2024 JK  
z dnia: 11.04.2024

ASYSTENT  
INSPEKTORA NADZORU

Justyna Knapik

Z up. Zarządu Powiatu

inż. Edwin Eckert  
Dyrektor Zarządu Drogowego



WYKONAWCA:  
STAFIL  
Dominika Malinowska  
Błądzim ul. Okrężna 4  
86-141 Lniano



ZAMAWIAJĄCY:  
Gmina Więcbork  
ul. Mickiewicza 22  
89-410 Więcbork

Nazwa zadania: Przebudowa ulicy Wincentego Witosa w Więcborku

luty 2024

Obiekt: droga publiczna 020207C

1:500

Temat: Projekt zagospodarowania terenu

Nr rys.: 2.3

	Branża:	Branża:	Imię i Nazwisko :	Numer uprawnień:	Elektronicznie podpisany przez	Data:
PAB	D	Projektował:	Arkadiusz Malinowski	uprawnienia budowlane nr KUP/0142/PBD/21 do projektowania bez ograniczeń w spec. drogowej w zakresie dróg	Arkadiusz Jan Malinowski	22.04.2022
		Sprawdził:	Roman Stanisławski	uprawnienia budowlane nr 14644/94 do projektowania bez ograniczeń w spec. drogowej w zakresie dróg		22.04.2022
		Opracowała:	Dominika Malinowska			22.04.2022
	S	Projektował:	Sławomir Dąbrowski	upr. bud. do projektowania w spec. instalacyjnej w zakresie sieci, instalacji i urządzeń elektrycznych, wentylacyjnych, gazowych, wodno-ściekowych i kanalizacyjnych KUP/0080/PB/23		22.04.2022
		Sprawdził:	Łukasz Szmelter	upr. bud. do projektowania w spec. instalacyjnej w zakresie sieci, instalacji i urządzeń elektrycznych, wentylacyjnych, gazowych, wodno-ściekowych i kanalizacyjnych PCN/2233/PW/515		22.04.2022