


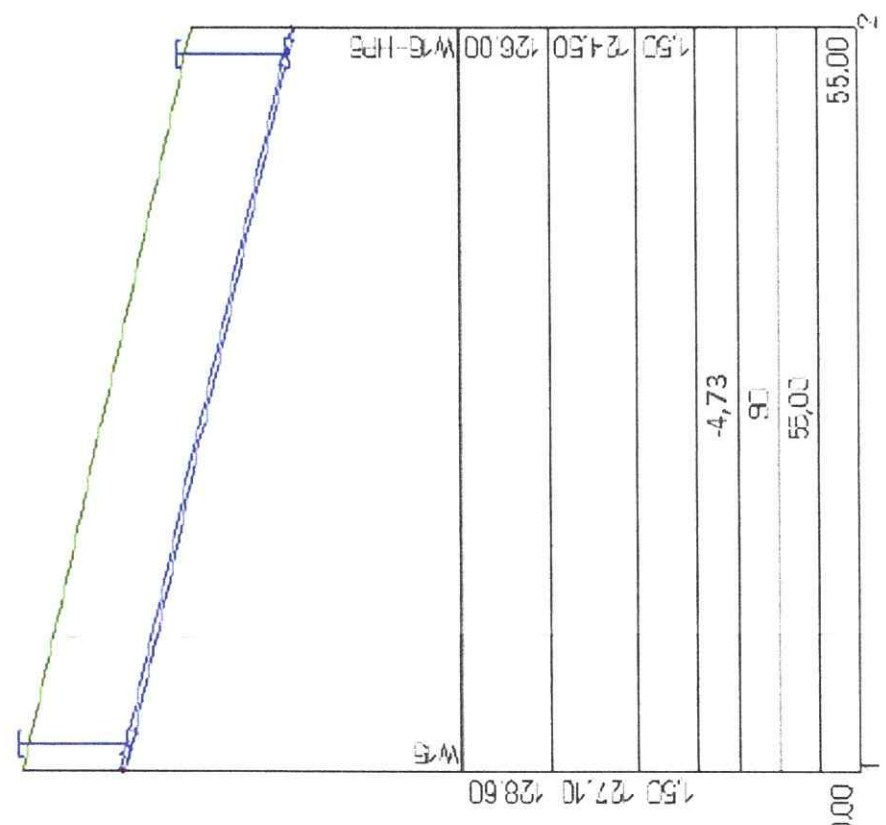


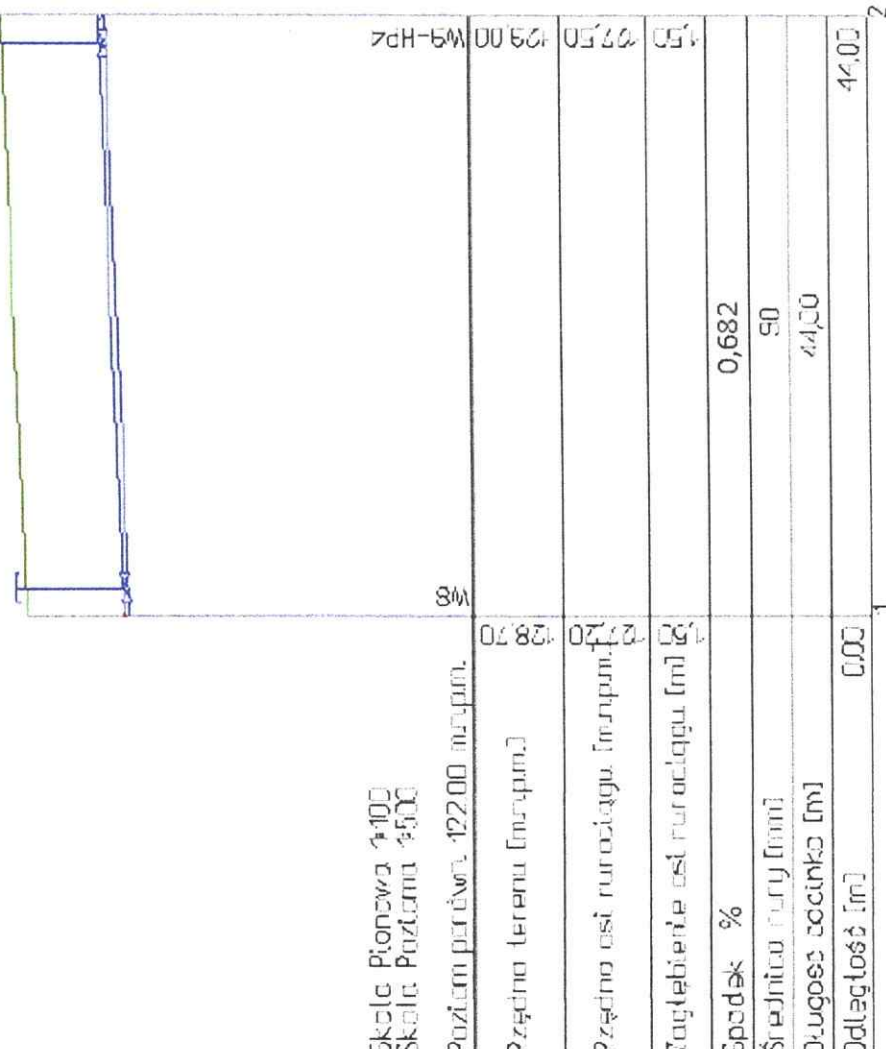



JEDNOSTKA PROJEKTOWA			
Andrzej Frydryszak - ul. C. Skłodowskiej 32A/64, 85 - 094 Bydgoszcz			
Inwestor: Gmina Więcbork, ul. Mickiewicza 22, 89 - 410 Więcbork			
Zadanie: Budowa sieci wodociągowej w ul. H. Brodatego, Mieszka II Lamberta oraz cz. Piastów i Szlaku Bursztynowego w Więcborku			
Rysunek: Profil W15 - W16, W17 - W18, W19 - W20			
Skala: 1:100/1000	Branża: sanitarna	Data: 16/05/2014	Nr rys.: 3
Projektant:	dr inż. Andrzej Frydryszak Upr. bud. nr GPKG-I-7342-39/96 Członek K-P OIIB o nr ew. KUP/IS/0516/01		
Sprawdzający:	mgr inż. Mariusz Nowogórski Upr. bud. nr KUP/0185/PBS/18 Członek K-P OIIB o nr ew. KUP/IS/0052/10		

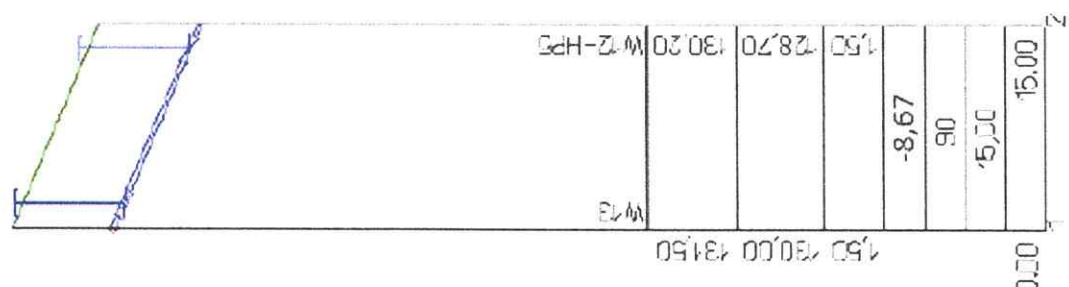


JEDNOSTKA PROJEKTOWA		Nr rys.: 4	
Andrzej Frydryszak - ul. S. Skłodowskiej 32A/64, 85 - 094 Bydgoszcz		Podpis: 	
Investor: Gmina Więcbork, ul. Mickiewicza 22, 89 - 410 Więcbork		Podpis: 	
Zadanie: Budowa sieci wodociągowej w ul. H. Brodatego, Mieszka II Lamberta oraz cz. Piastów i Szlaku Bursztynowego w Więcborku			
Rysunek: Profile W8 - W9, W10 - W11, W13 - W12, W15 - W16			
Skala: 1:100/ 500	Branża: sanitarna	Data: 16/05/2014	
Projektant:	dr inż. Andrzej Frydryszak Upr. bud. nr GPGK-I-7342-39/96 Członek K-P OIIB o nr ew. KUP/IS/0516/01		
Sprawdzający:	mgr inż. Mariusz Nowogórski Upr. bud. nr KUP/0185/PBS/18 Członek K-P OIIB o nr ew. KUP/IS/0052/10		

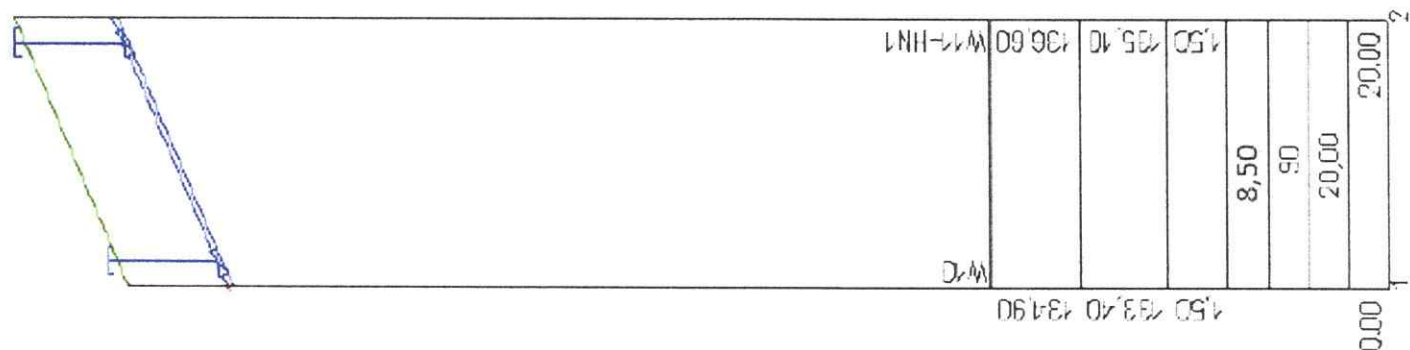

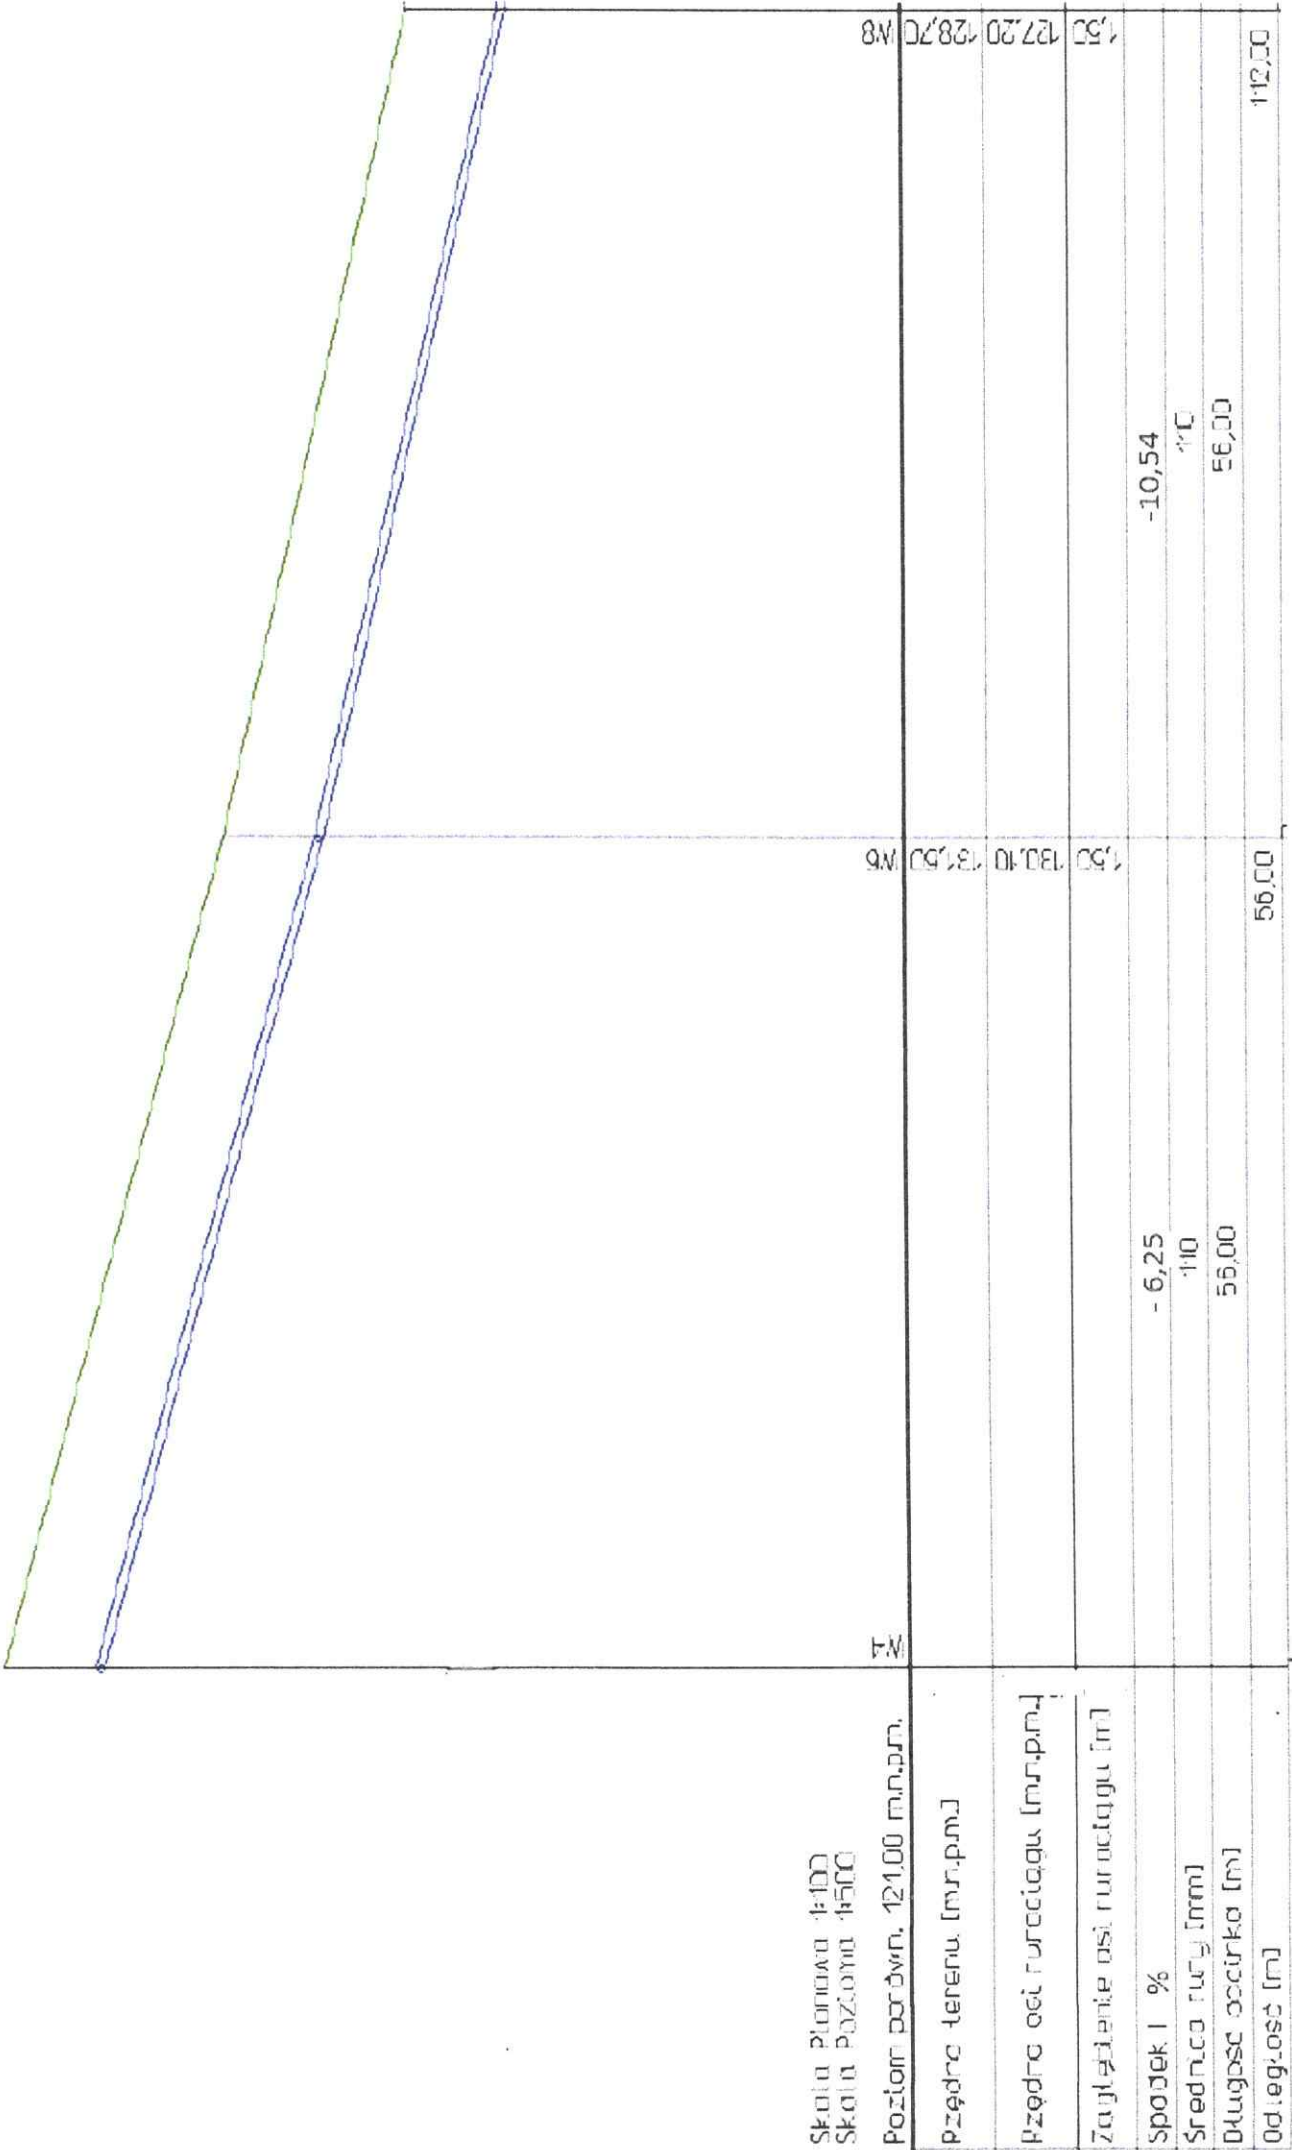
JEDNOSTKA PROJEKTOWA			
Andrzej Frydryszak - ul. C. Skłodowskiej 32A/64, 85 - 094 Bydgoszcz			
Inwestor: Gmina Więcbork, ul. Mickiewicza 22, 89 - 410 Więcbork			
Zadanie: Budowa sieci wodociągowej w ul. H. Brodatego, Mieszka II Lamberta oraz cz. Piastów i Szlaku Bursztynowego w Więcborku			
Rysunek: Profile W4 - W6 - W8			
Skala: 1:100/1000	Branża: sanitarna	Data: 16/05/2024	Nr rys: 6
Projektant:	dr inż. Andrzej Frydryszak Upr. bud. nr GPKG-I-7342-39/96 Członek K-P OIIB o nr ew. KUP/IS/0515/01		Podpis:
Sprawdzający:	mgr inż. Mariusz Nowogórski Upr. bud. nr KUP/0185/PBS/18 Członek K-P OIIB o nr ew. KUP/IS/0052/10		Podpis:

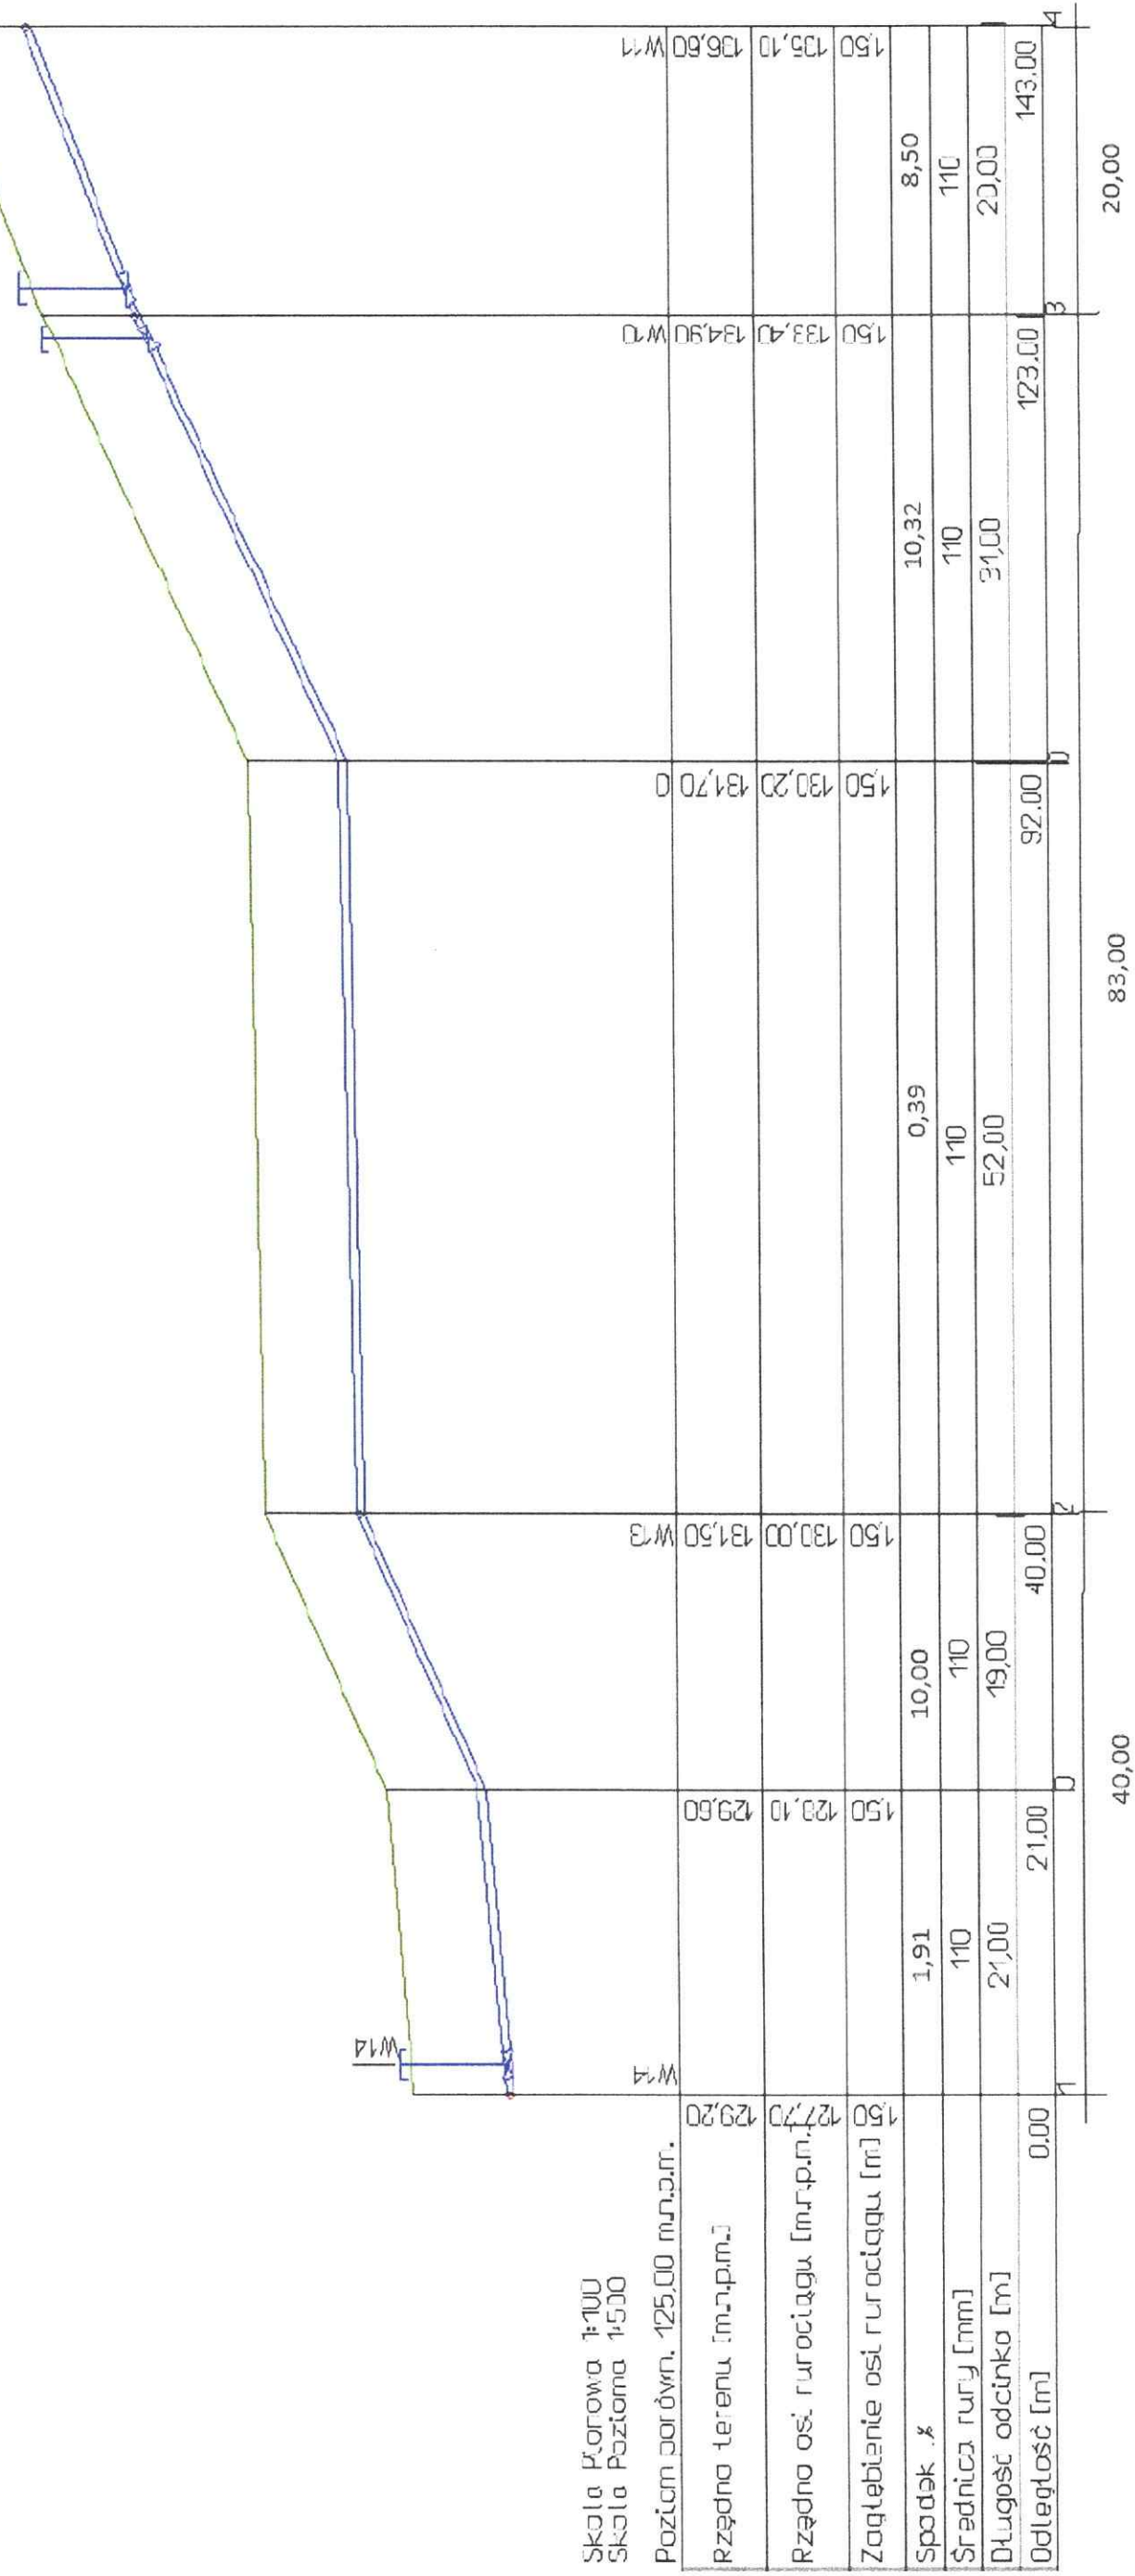

JEDNOSTKA PROJEKTOWA			
Andrzej Frydryszak - ul. C. Skłodowskiej 32A/64, 85 - 094 Bydgoszcz			
Inwestor: Gmina Więcbork, ul. Mickiewicza 22, 89 - 410 Więcbork			
Zadanie: Budowa sieci wodociągowej w ul. H. Brodatego, Mieszka II Lamberta oraz cz. Piastów i Szlaku Bursztynowego w Więcborku			
Skala: 1:100/1000	Branża: sanitarna	Data: 16/05/2024	Nr rys.: 7
Projektant:	dr inż. Andrzej Frydryszak Upr. bud. nr GPKG-I-7342-39/96 Członek K-P OIIB o nr ew. KUP/IS/0516/01		
Sprawdzający:	mgr inż. Mariusz Nowogórski Upr. bud. nr KUP/0185/PB5/18 Członek K-P OIIB o nr ew. KUP/IS/0052/10		

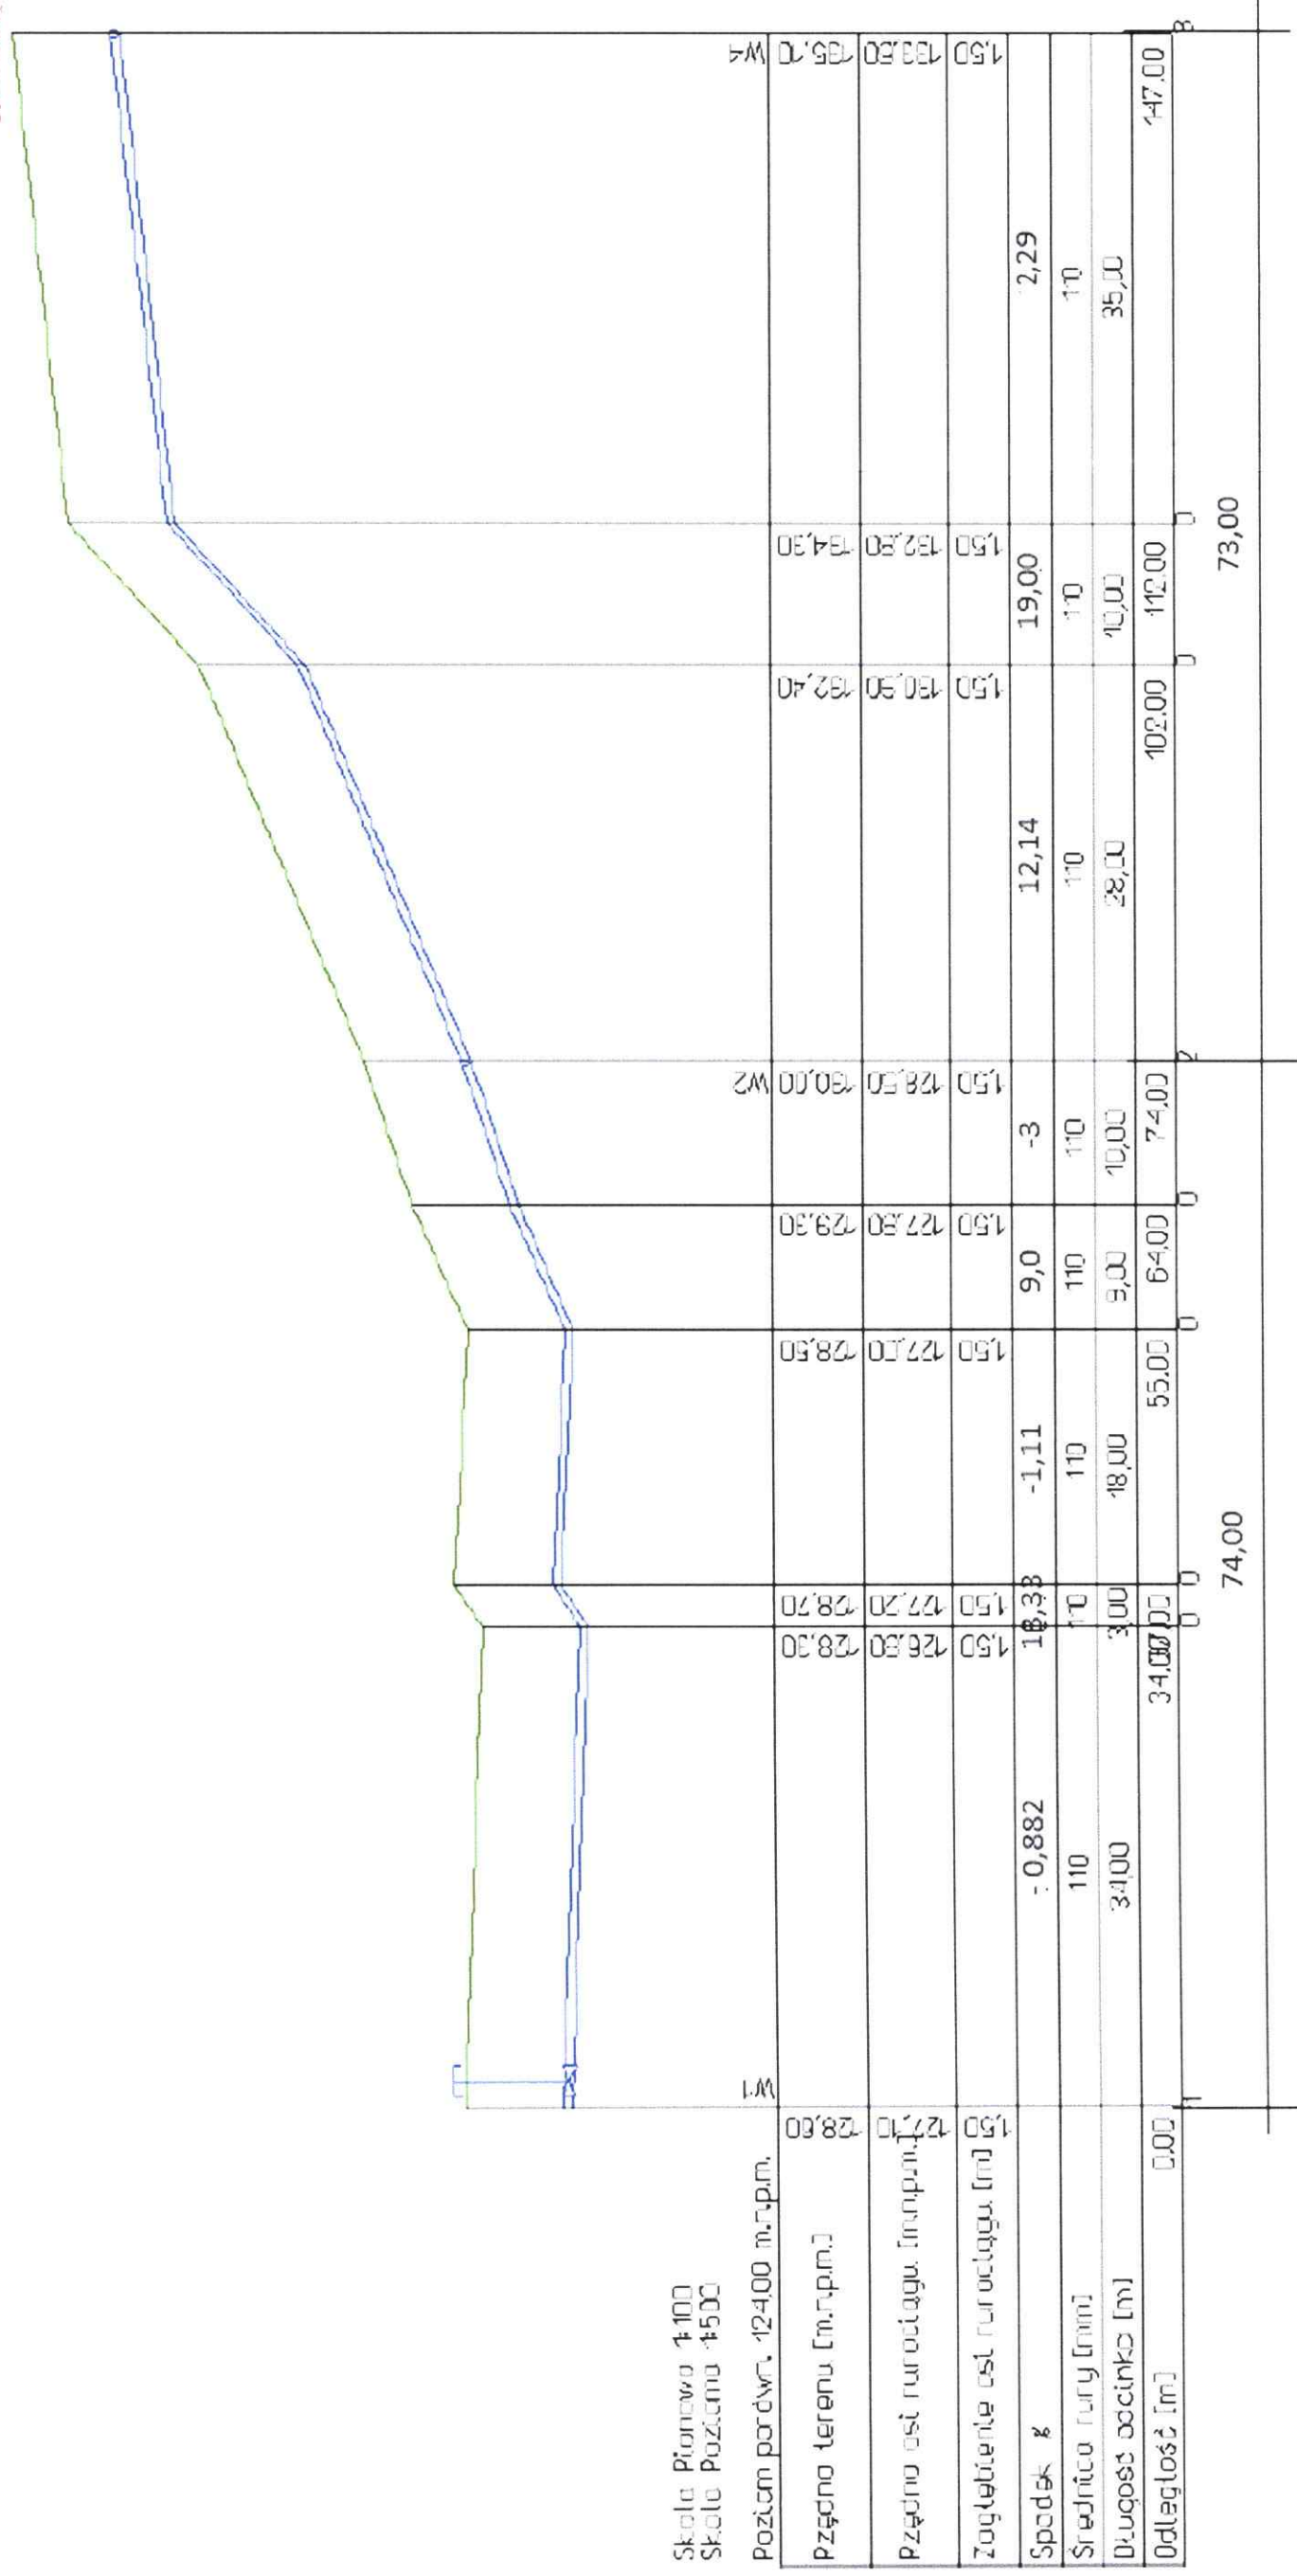

JEDNOSTKA PROJEKTOWA		
Andrzej Frydryszak - ul. C. Skłodowskiej 32A/64, 85 - 094 Bydgoszcz		
Inwestor: Gmina Więcbork, ul. Mickiewicza 22, 89 - 410 Więcbork		
Zadanie: Budowa sieci wodociągowej w ul. H. Brodatego, Mieszka II Lambert a oraz cz. Piastów i Szlaku Bursztynowego w Więcborku		
Rysunek: Profil W1 - W2 - W4		
Skala: 1:100/500	Branża: sanitarna	Data : 16/05/2024
Projektant:	dr inż. Andrzej Frydryszak Upr. bud. nr GPKG-I-7342-39/96 Członek K-P OIIB o nr ew. KUP/IS/0516/01	
Sprawdzający:	mgr inż. Mariusz Nowogórski Upr. bud. nr KUP/O185/PBS/18 Członek K-P OIIB o nr ew. KUP/IS/0052/10	
	Nr rys.:	8
	Podpis:	
	Podpis:	