

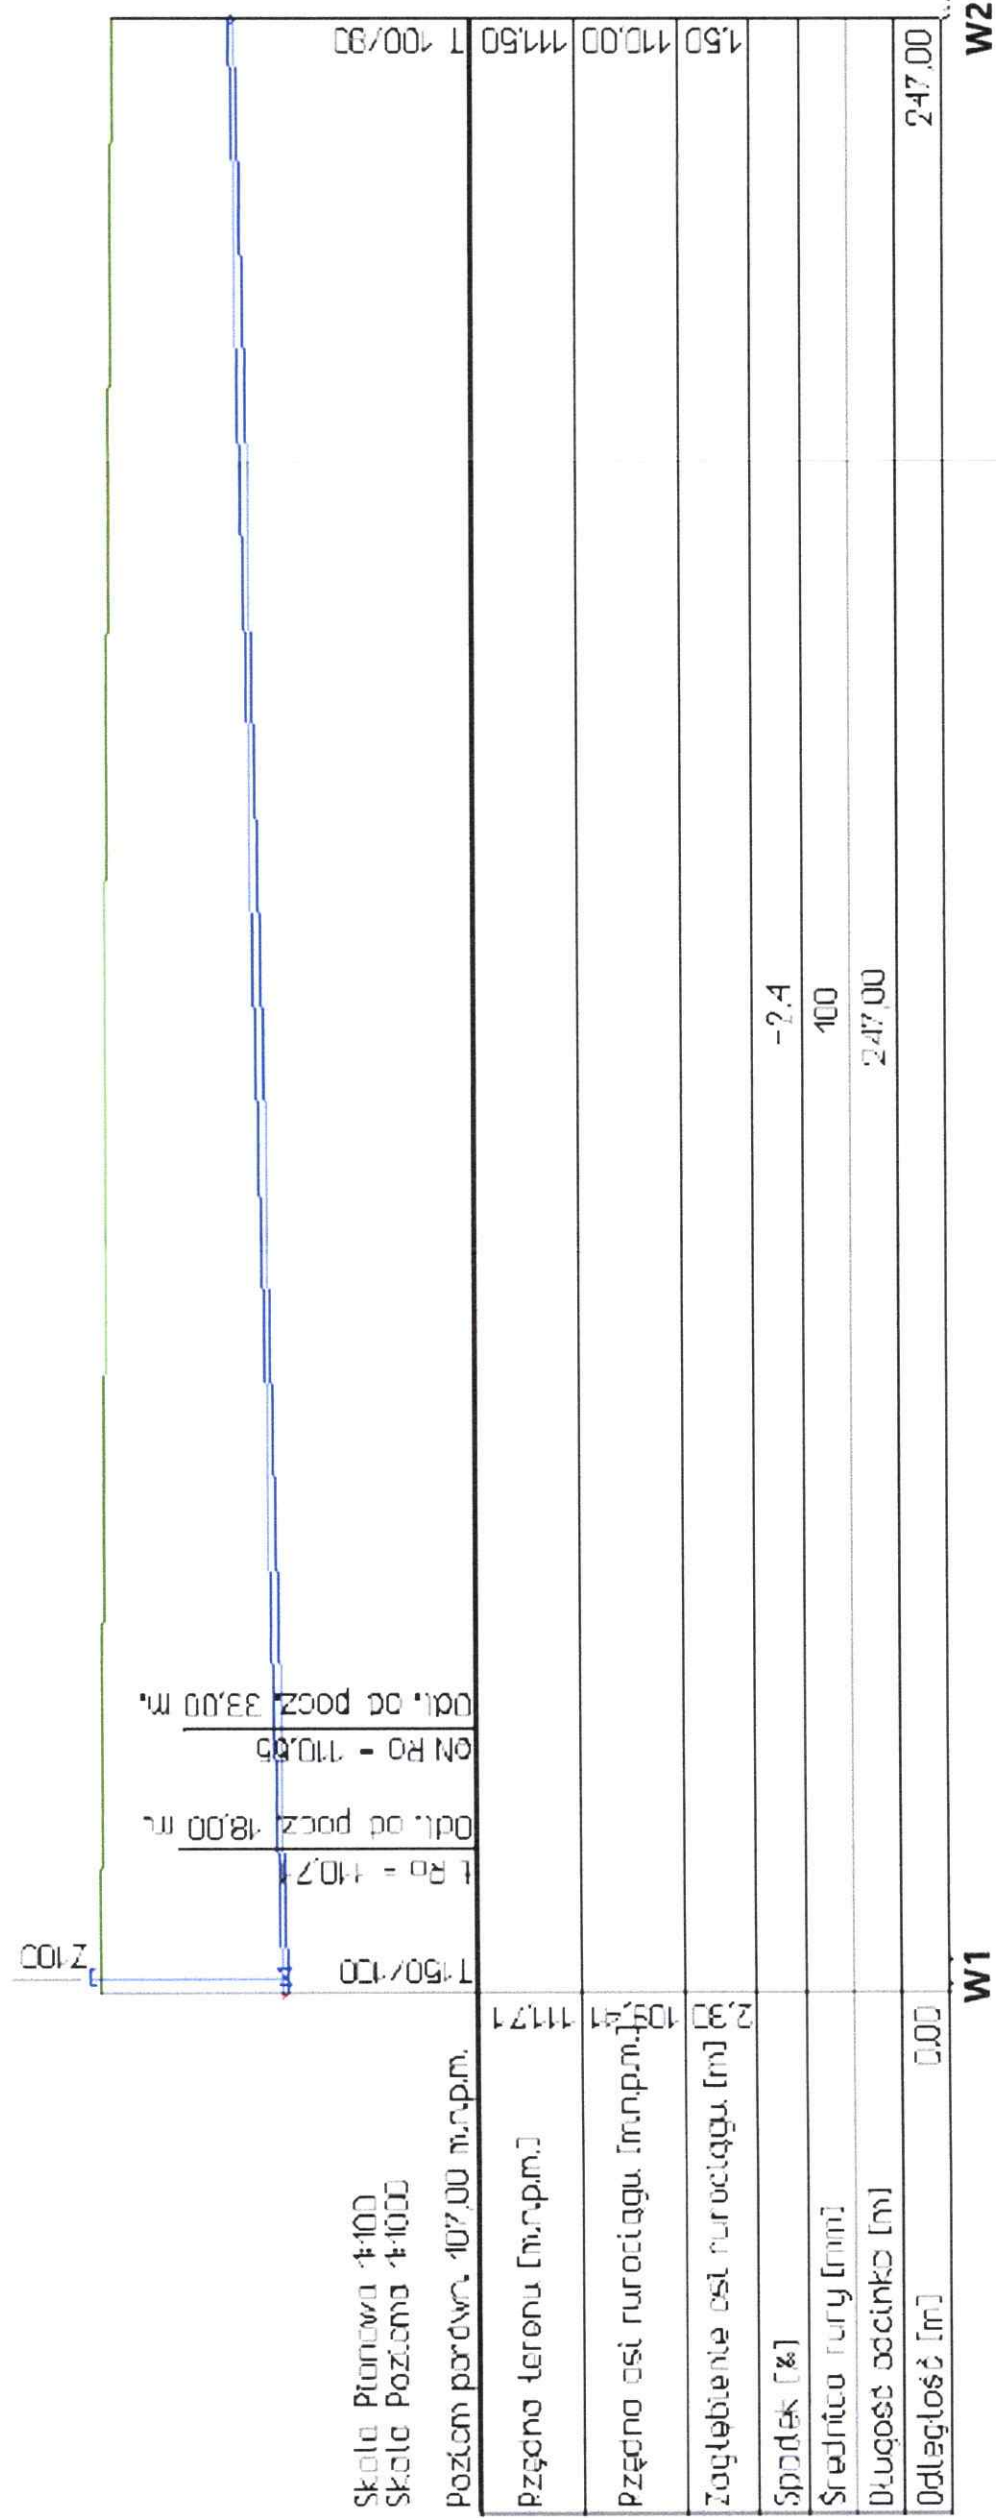




<p>JEDNOSTKA PROJEKTOWA</p> <p>Andrzej Frydryszak - ul. C. Skłodowskiej 32A/64, 85 - 094 Bydgoszcz</p> <p>Investor: GWINA WIĘCIBORK - ul. Mickiewicza 22, 89 - 410 Więcibork</p>		<p>Nr rys.: 3</p> <p>Podpis: </p>	
<p>Zadanie: Budowa sieci wodociągowej Plebansk w m. Więcibork</p>		<p>Podpis: </p>	
<p>Rysunek: Profil sieci W2 – W3</p>			
<p>Skala: 1:100/1000</p>	<p>Projektant:</p>	<p>Branża: sanitarna</p> <p>Data: 28.03.2011</p>	<p>mgr inż. Mariusz Nowogórski Upr. bud. nr GPKG-I-7342-39956 Członek K-P OIIB o nr ew. KUPI05016/01</p>
<p>Sprawdzający: </p>		<p>mgr inż. Mariusz Nowogórski Upr. bud. nr KUPI0185/PBS/I18 Członek K-P OIIB o nr ew. KUP00521/0</p>	



JEDNOSTKA PROJEKTOWA Andrzej Frydryszak - ul. C. Skłodowskiej 32A/64, 85 - 094 Bydgoszcz Inwestor: GMINA WIĘCIBORK - ul. Mickiewicza 22, 89 - 410 Więcibork		Rysunek: Profil sieci W1 – W2		Nr rys.: 4	
Zadanie: Budowa sieci wodociągowej Plebanka w m. Więcibork		Data : 28.03.2011		Podpis: 	
Skala: 1:100/1000		Branża: sanitarna		mgr inż. Andrzej Frydryszak dr bud. nr GPKG-17342-3996 Członek K-P OIB o nr ew. KUPI/S0516101	
Projektant:		mgr inż. Manusz Nowogórski dr bud. nr KUPI/0183P/S18 Członek K-P OIB o nr ew. KUPI/0052/10		Podpis: 	
Sprawdzający: 