

USŁUGI GEODEZYJNE
Jarosław Fabia
NIP 555-116-65-03
ul. Kościuszki 15, 89-400 Sępólno Kraj.
tel. (052) 388 25 23, kom. 0606 277 945
tel. dom. (052) 388 51 43

Ark. nr. 1/2
MAPA DO CELÓW PROJEKTOWYCH
Oznaczenie kancelaryjne zgłoszenia pracy geodezyjnej: 6640.384.2023
Jednostka ewidencyjna: Więcbork – G [041304_5]
Obręb ewidencyjny: Peperzyn [0010]
Skala mapy: 1:500
Arkusz mapy: 6.198.17.22.1.1, 6.198.17.22.1.2, 6.198.17.22.1.4
Geodezyjny układ współrzędnych prostokątnych płaskich: 2000 strefa 6
Geodezyjny układ współrzędnych wysokości: PL – EVRF 2007 – NH
Oznaczenie granic obszaru, który był przedmiotem aktualizacji:
Data opracowania mapy: 08.05.2023 r.

Mapę sporządził: geodeta Artur Stryzyk


Artur Stryzyk

Stryzyk
GEODETA

Kierownik robót: geodeta uprawniony Jarosław Fabia
(nr upr. zawod.: 13771)



5910800.00
6470250.00

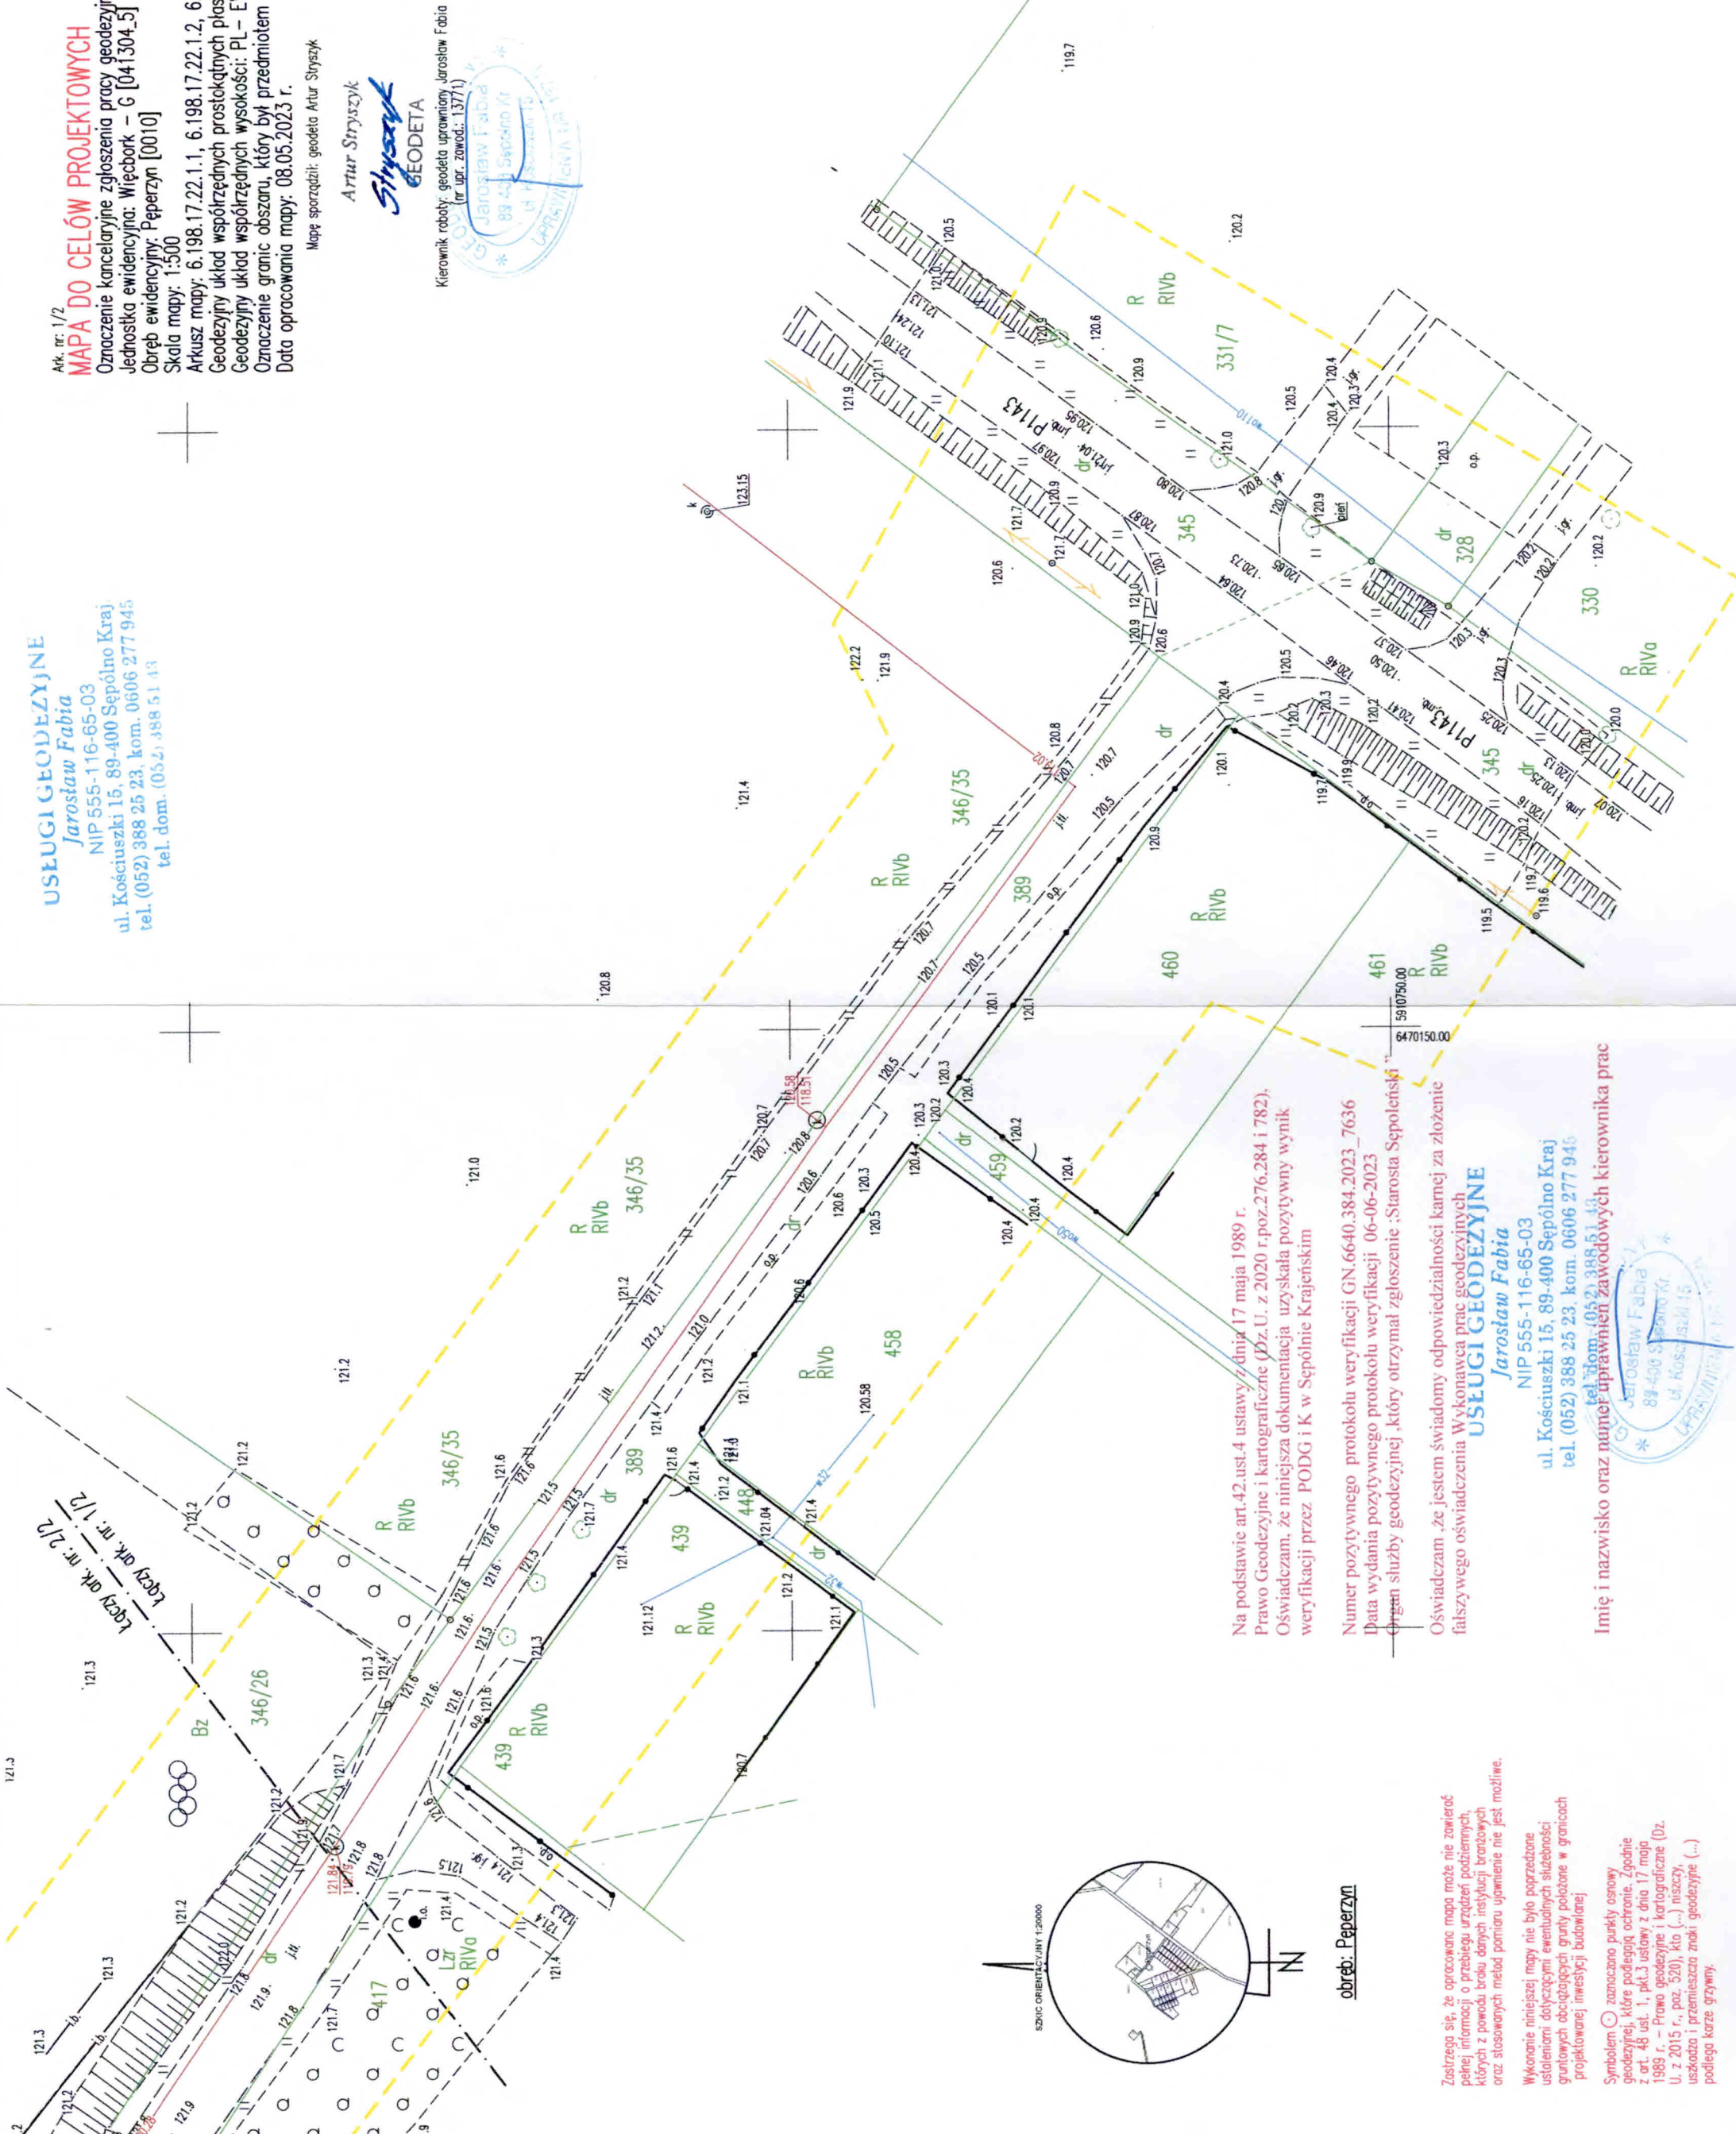

Na podstawie art. 42 ust. 4 ustawy z dnia 17 maja 1989 r.
Prawo Geodezyjne i Kartograficzne (Dz. U. z 2020 r. poz. 276, 284 i 782),
Oświadczam, że niniejsza dokumentacja uzyskała pozytywny wynik
weryfikacji przez PODG i K w Sępólnie Krajeńskim

Numer pozytywnego protokołu weryfikacji GN.6640.384.2023_7636
Data wydania pozytywnego protokołu weryfikacji: 06-06-2023
Organ służby geodezyjnej, który otrzymał zgłoszenie: Starosta Sępoleński

Oświadczam, że jestem świadomy odpowiedzialności karnej za złożenie
fałszywego oświadczenia Wykonawca prac geodezyjnych
USŁUGI GEODEZYJNE

Jarosław Fabia
NIP 555-116-65-03
ul. Kościuszki 15, 89-400 Sępólno Kraj
tel. (052) 388 25 23, kom. 0606 277 945
tel. dom. (052) 388 51 43


Imię i nazwisko oraz numer uprawnień zawodowych kierownika prac



Zastrzegam, że opracowana mapa może nie zawierać
pełnej informacji o przebiegu urządzeń podziemnych,
których z powodu braku danych instytucji branżowych
oraz stosowanych metod pomiaru upewnienie nie jest możliwe.

Wykonanie niniejszej mapy nie było poprzedzone
ustaleniami dotyczącymi ewentualnych służebności
grunтовых obciążających grunty położone w granicach
projektowanej inwestycji budowlanej

Symbolem oznaczono punkty osnowy
geodezyjnej, które podlegają ochronie. Zgodnie
z art. 48 ust. 1, pkt. 3 ustawy z dnia 17 maja
1989 r. – Prawo geodezyjne i kartograficzne (Dz.
U. z 2015 r., poz. 520), Kto (...) niszczy,
uszkadza i przemieszcza znaki geodezyjne (...)
podlega karze grzywny.

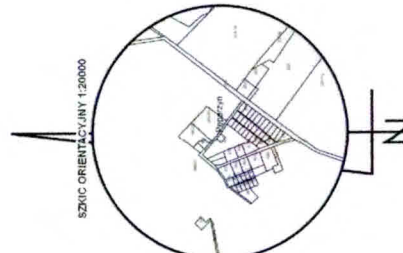

obrob. Peperzyn