
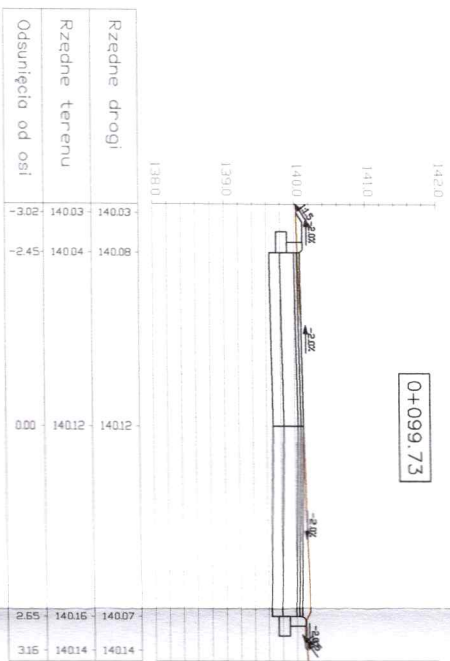
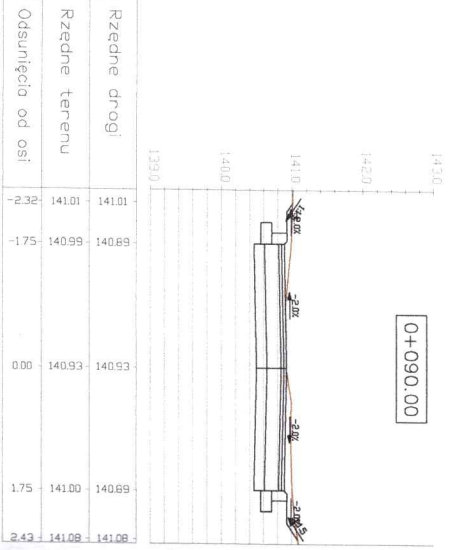
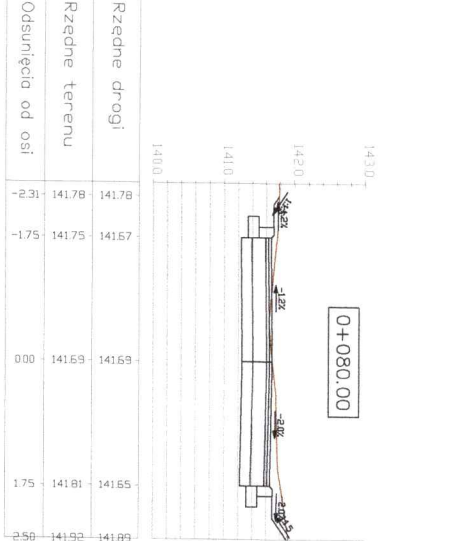
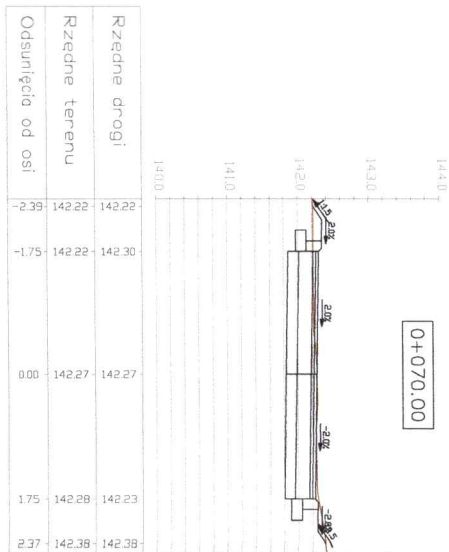
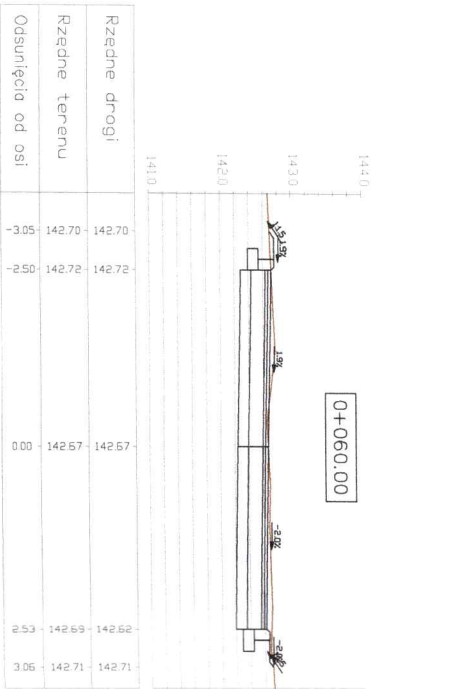
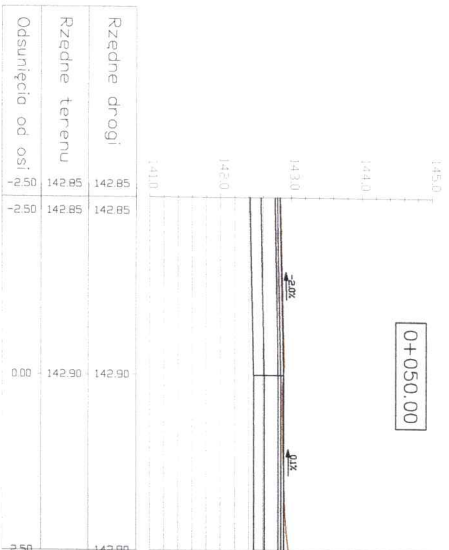
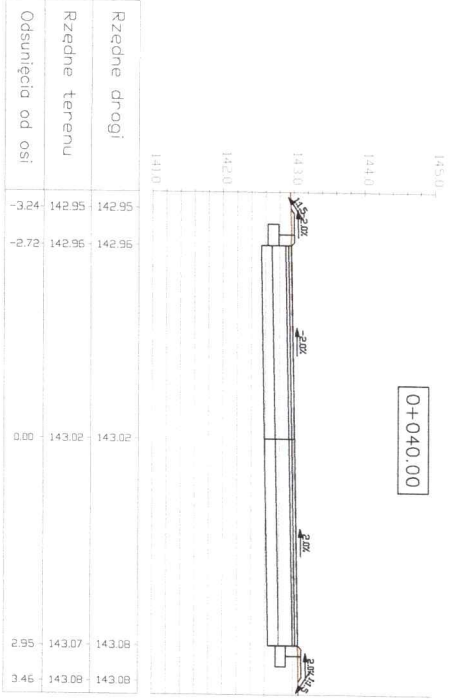
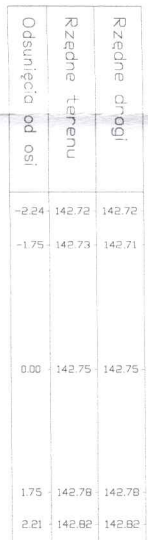
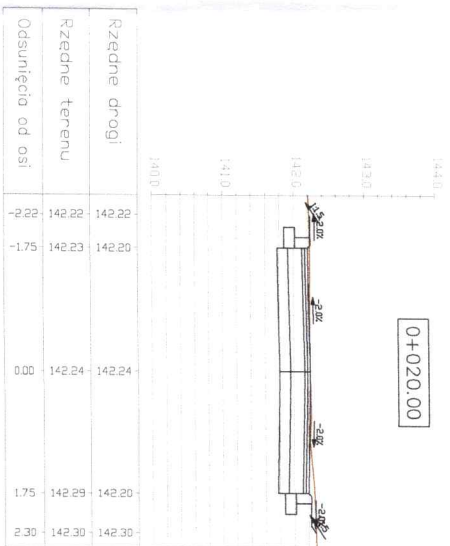
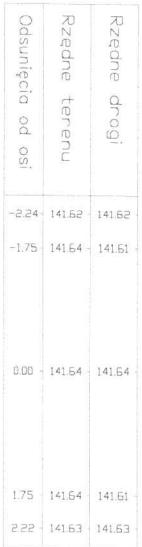


PRZEKROJE
POPRZECZNE

RYS. 4.1

SKALA 1:100


| | | | | | |
|--|--|--|--|-------------------------------|--|
| Skala: | | 1:100 | | Stadium: projekt budowlany | |
| Temat: | | PRZEKROJE POPRZECZNE | | Bransz: drogi | |
| Projektant: mgr inż. Dariusz Kędziorek uprawnienie budowlane nr 0029/0122/P003/10 do projektowania bez ograniczeń w specjalności drogowej w zakresie drogi | | | | | |

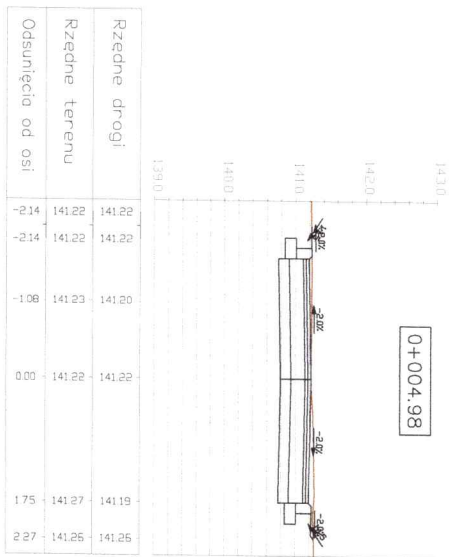


PRZEKROJE
POPRZECZNE
RYS. 4.3
SKALA 1:100

| | | |
|-------------|--|-------------------------------|


SŁONECZNA - 0+197,65 do 0+230,48

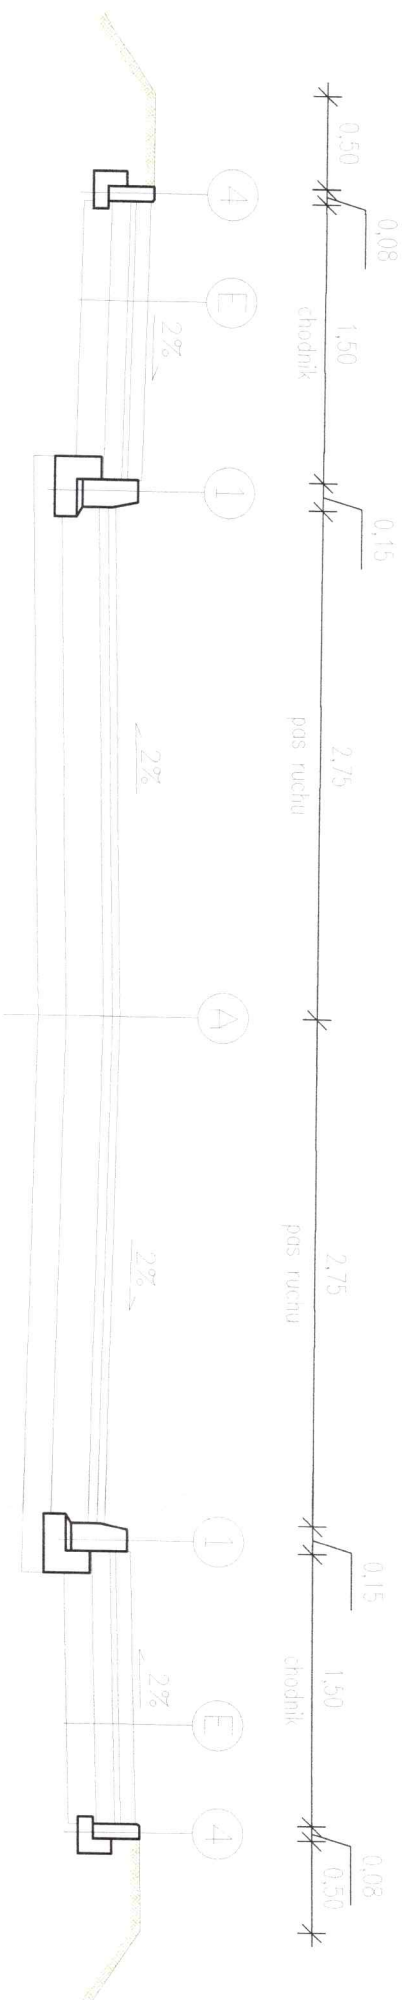


ZJAZD DO POSESJI

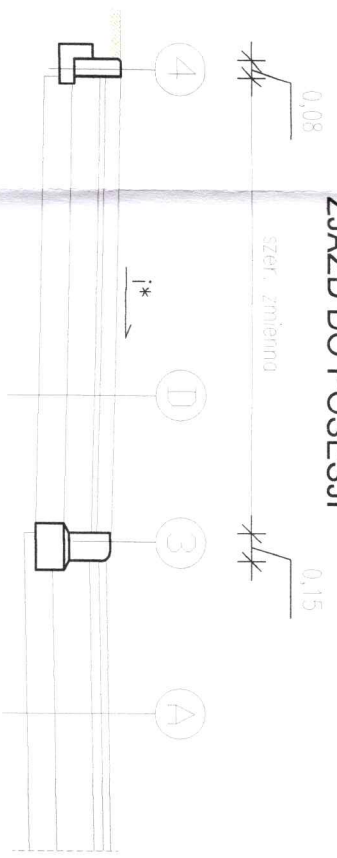


SŁONECZNA - 0+250.48 do 0+441,02

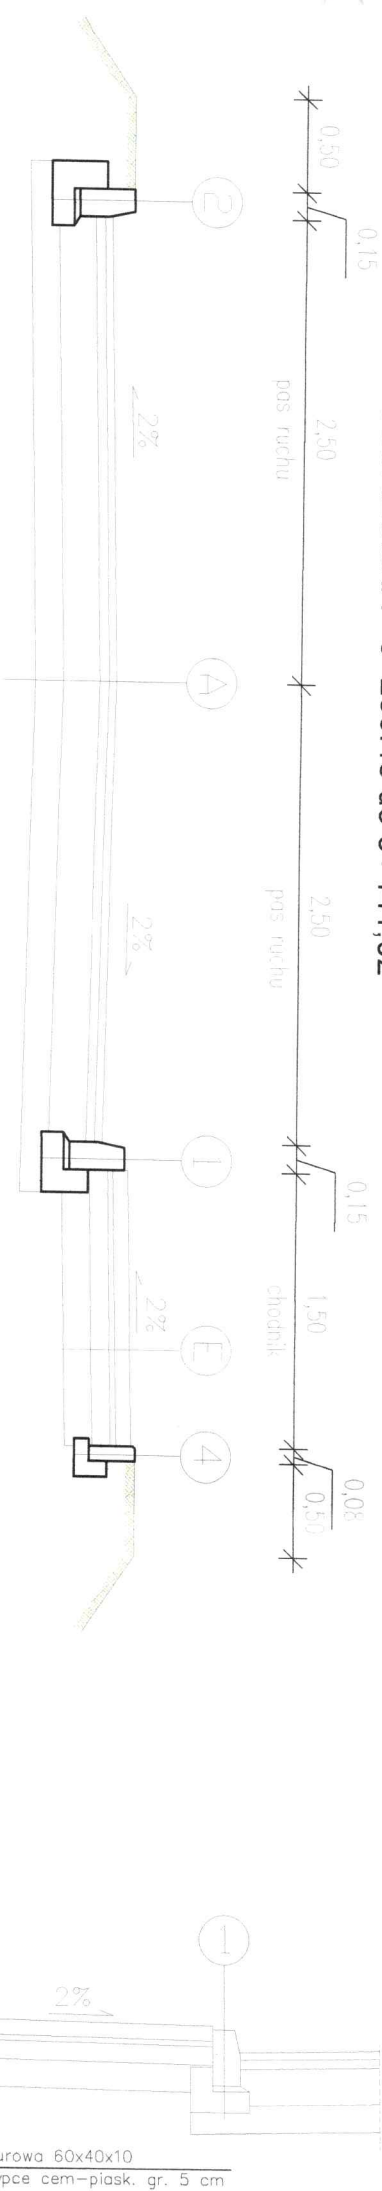


SŁONECZNA - 0+441,02 do 0+483,762

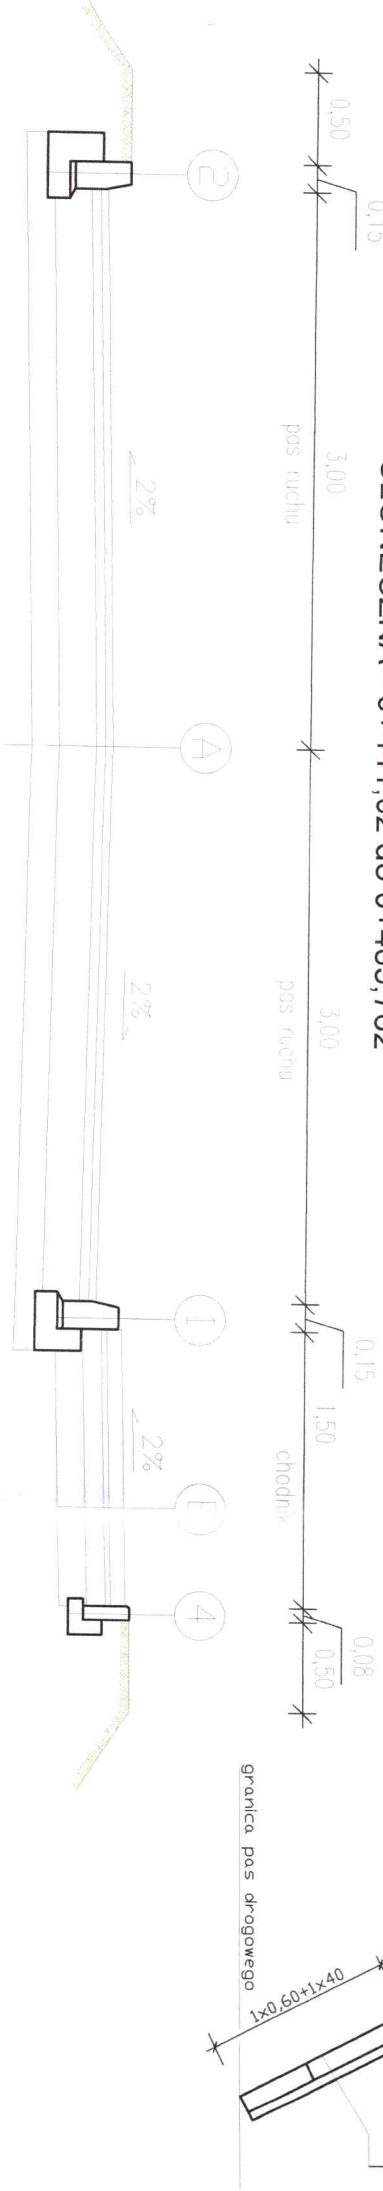

ŁĄCZNIK

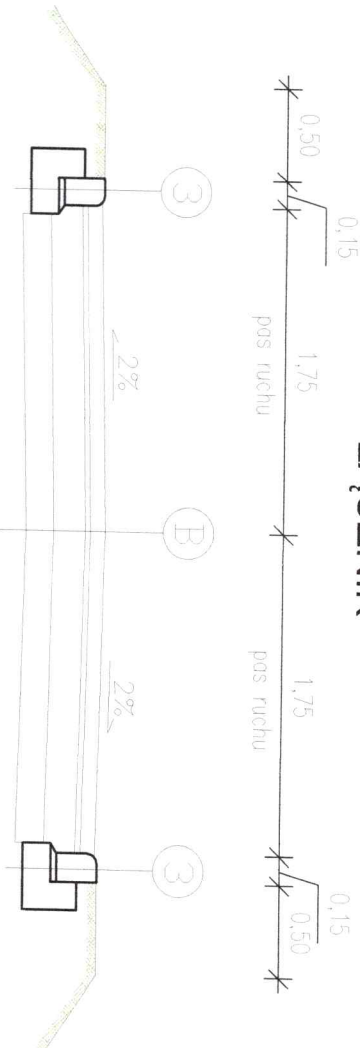

STREFA WYNIESIENIA

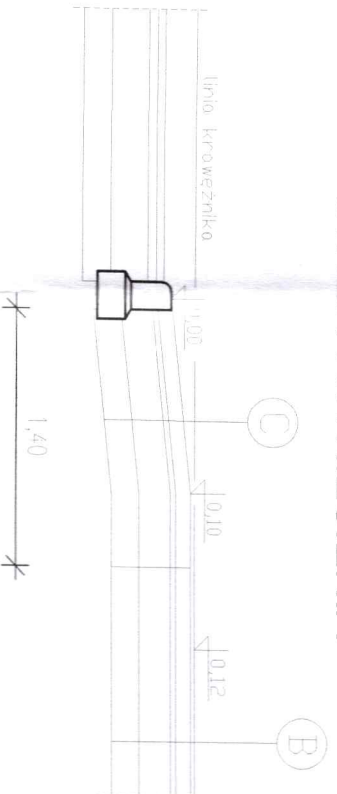

| | |
|---|-------|
| warstwa ścierna BA AC8S 50/70 | 4 cm |
| warstwa wiążąca BA AC11W 50/70 | 5 cm |
| podbudowa z mieszanki niezwiązanej z kruszywem MN C90/3 | 20 cm |
| warstwa mrozoodchronna z gruntu stabilizowanego cementem WUP R _c 1,5 | 15 cm |

| | |
|---|-------|
| kostka betonowa wibroprasowana szara | 8 cm |
| podsyпка cementowo - piaskowa 1:4 | 3 cm |
| podbudowa z mieszanki niezwiązanej z kruszywem MN C90/3 | 20 cm |
| warstwa mrozoodchronna z gruntu stabilizowanego cementem WUP R _c 1,5 | 15 cm |

| | |
|---|-------|
| kostka betonowa wibroprasowana szara | 8 cm |
| podsyпка cementowo - piaskowa 1:4 | 3 cm |
| podbudowa z betonu zwykłego C16/20 | 20 cm |
| warstwa mrozoodchronna z gruntu stabilizowanego cementem WUP R _c 1,5 | 15 cm |

| | |
|---|-------|
| kostka betonowa wibroprasowana szara | 8 cm |
| podsyпка cementowo - piaskowa 1:4 | 3 cm |
| podbudowa z betonu zwykłego C8/10 | 15 cm |
| warstwa mrozoodchronna z gruntu stabilizowanego cementem WUP R _c 1,5 | 15 cm |

| | |
|---|-------|
| kostka betonowa wibroprasowana szara | 8 cm |
| podsyпка cementowo - piaskowa 1:4 | 3 cm |
| podbudowa z mieszanki niezwiązanej z kruszywem MN C90/3 | 10 cm |
| warstwa odsączająca z piasku średniego | 15 cm |

Gmina Węcbork
ul. Mickiewicza 22, 89-410 Węcbork

5.1

Opis: Przebudowa ul. Słonecznej w Węcborku na odcinku od km 0+197,65 do km 0+531,66 [ej] przebiegu wroz z łącznikiem wewnętrznym

Data: 14 sierpień 2025

Skala: 1:40 Temat: PRZEKRÓJ KONSTRUKCYJNY Stadium: zgłoszenie robót Branża: drogi

Projektant BD: mgr inż. Dariusz Kędziora uprawnienia budowlane nr KUP/0122/P000/10 do projektowania bez ograniczeń w specjalności drogowej w zakresie dróg