



PLAN ZAGOSPODAROWANIA TERENU W SKALI 1:500


Legenda:	
	droga wewnętrzna
	zjazdy zwykłe

Data: 24.04.2024.	
Marek Kwiatkowski	


podpis uzgadniający
MAREK KWIATKOWSKI
Dział: Projektowanie

OZNACZENIA:
Linia kablowa nN 0,4 KV: — — — — —
(Własność Enea Operator)
MIP 78-23-77-180

Uzg. nr. PE014P089003

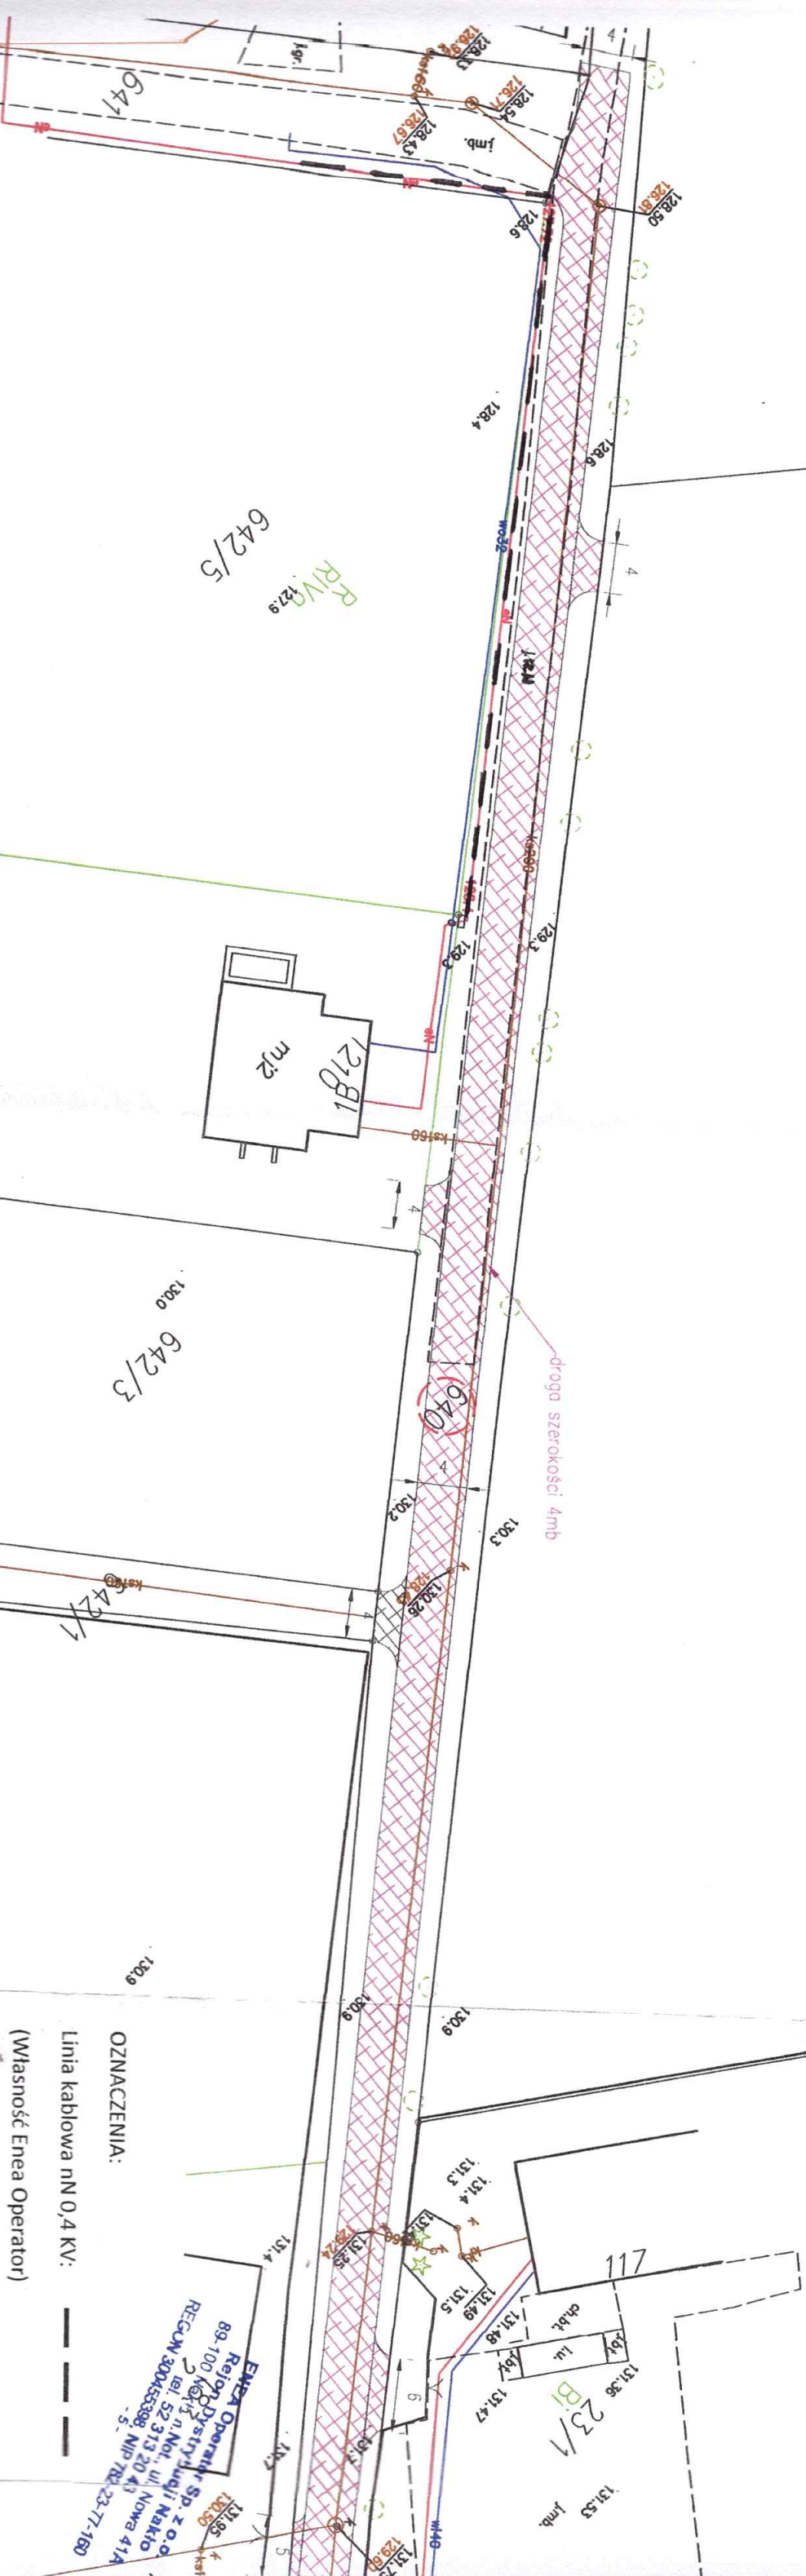

PLAN ZAGOSPODAROWANIA TERENU W SKALI 1:500

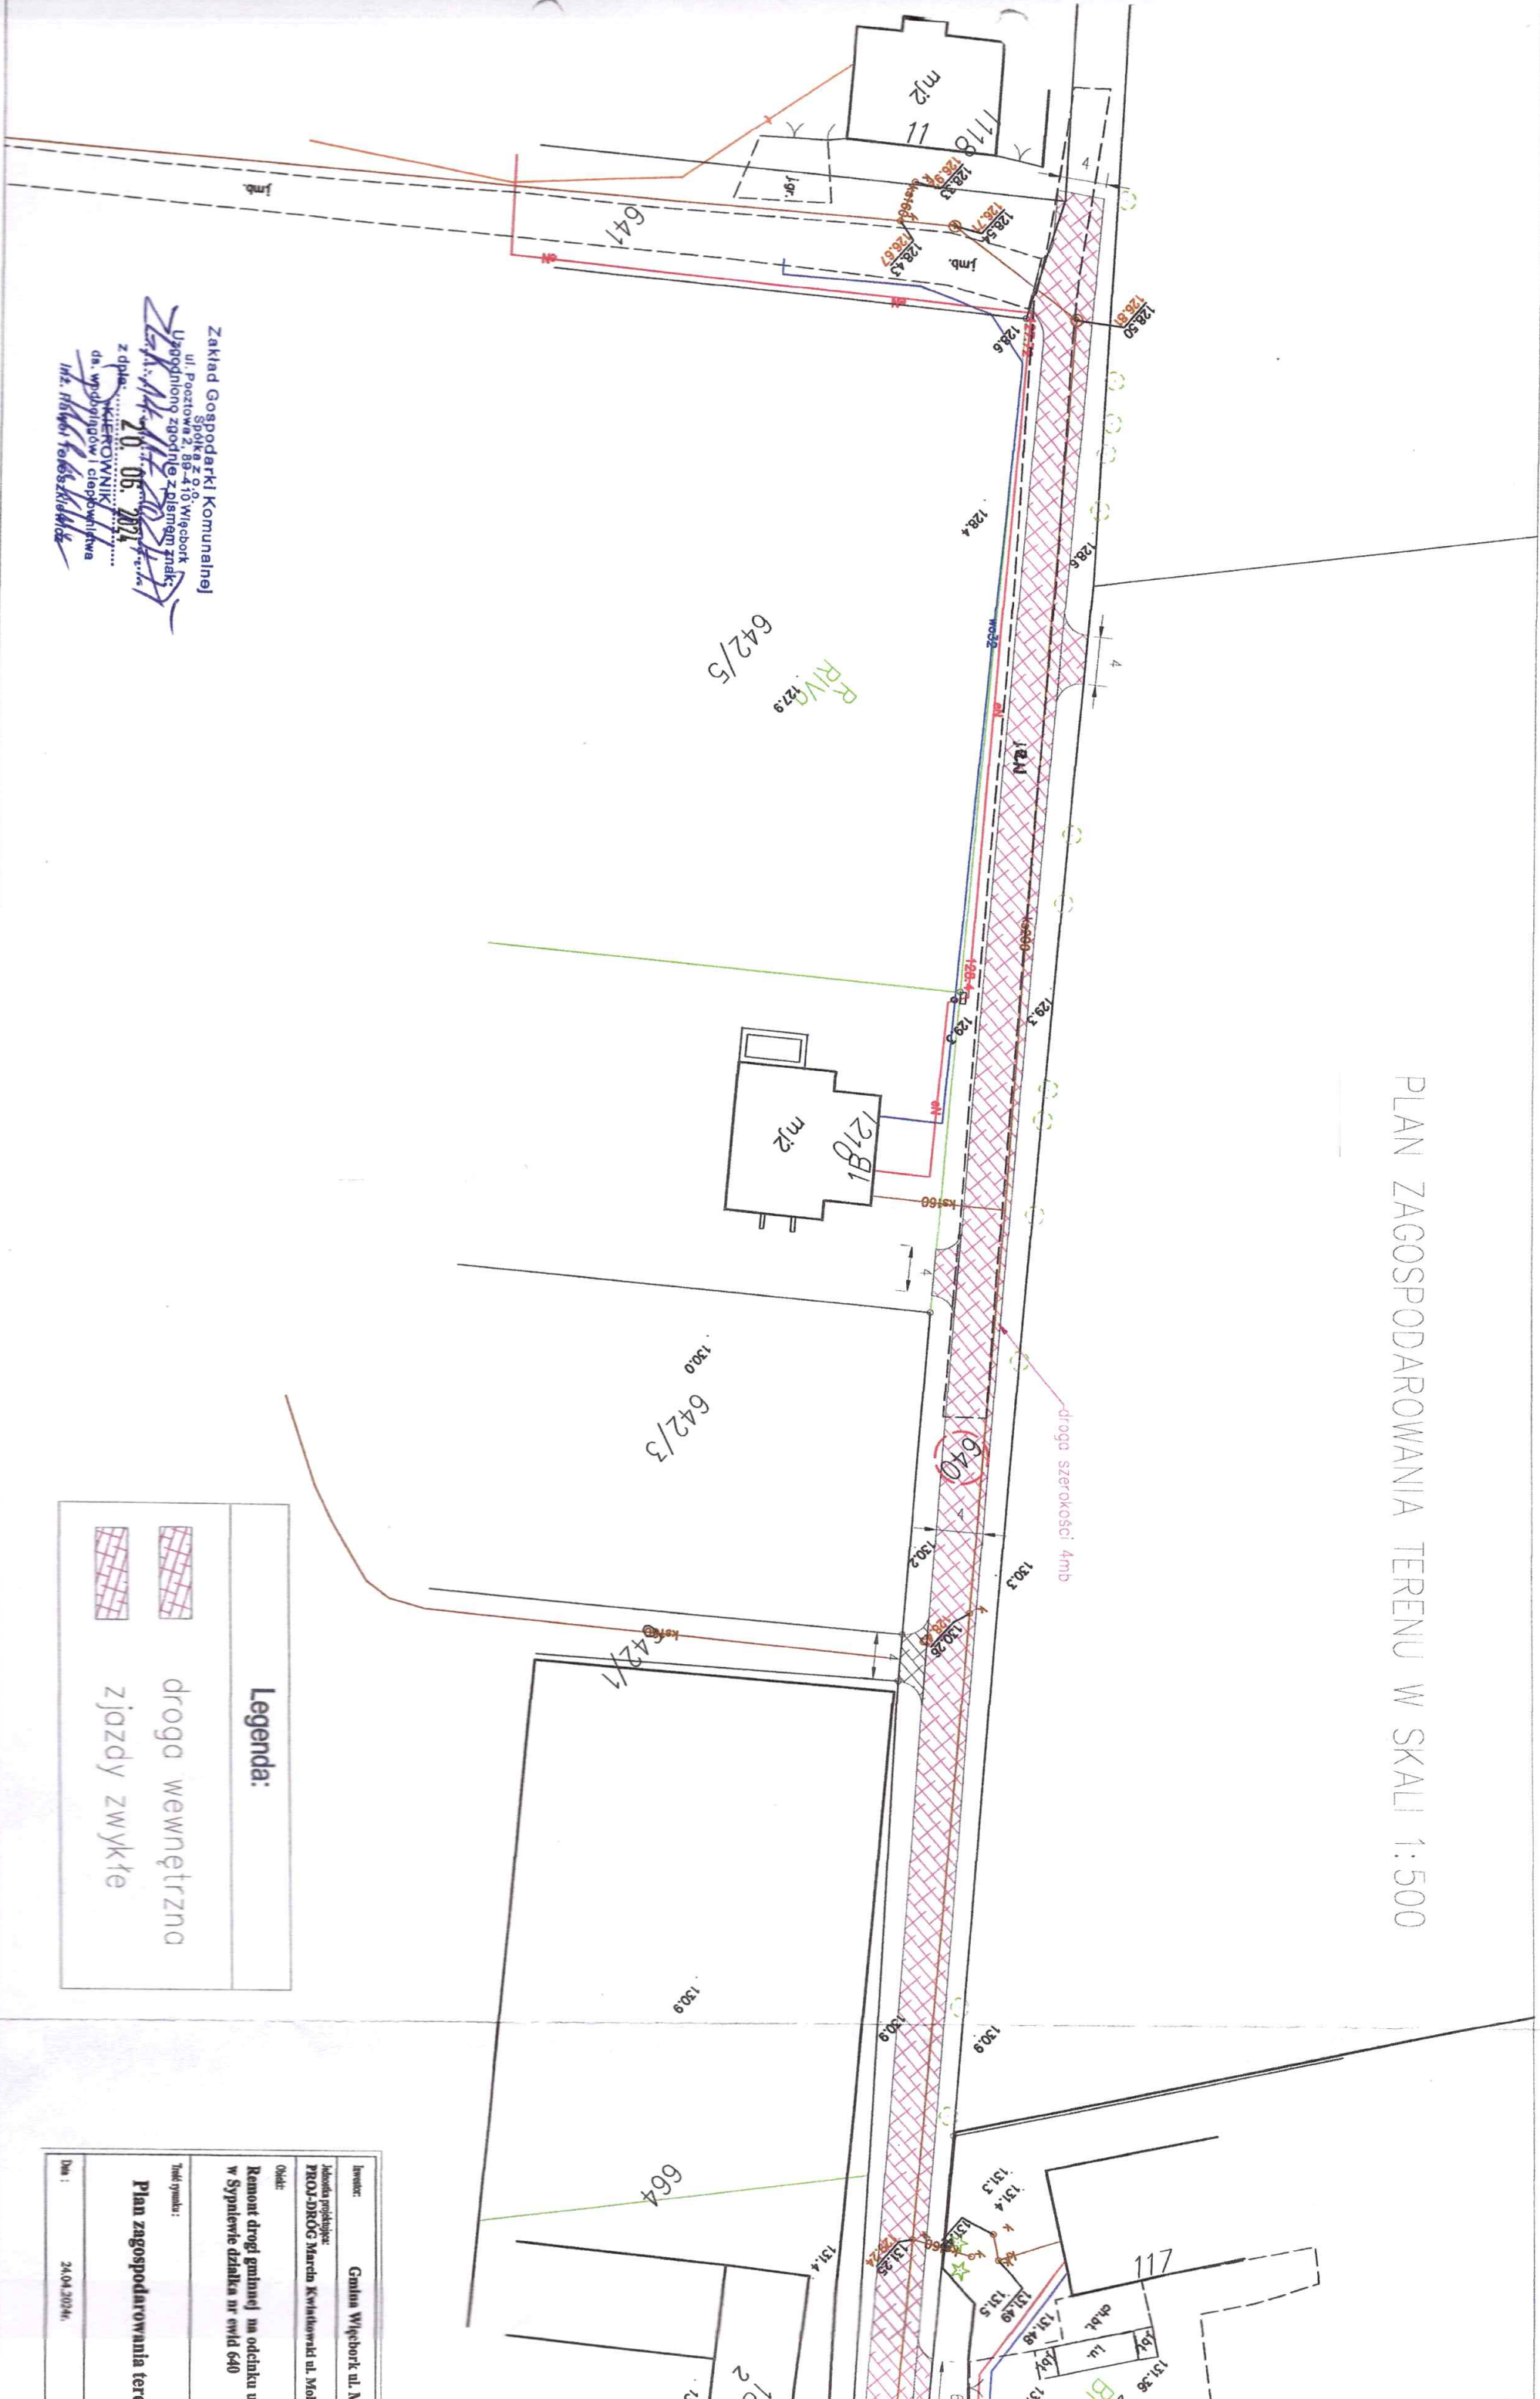

Zakład Gospodarki Komunalnej
mgr. Robert Teleszkiewicz

droga wewnętrzna
zjazd zwykły

Tytuł rysunku:	Plan zagospodarowania terenu
Data:	24.04.2024r.