



Mapa do celów projektowych

Nr ewid. zgl. 6640.1173.2023

Skala mapy 1:500

Jednostka ewidencyjna: Wępcbork 041304.5

Obręb ewidencyjny: Witunia 0016

Układ geodezyjny: 2000/18, PL-EVRF 2007-NH

Sędalno Krajowe 27.02.2025 r.


Zastrzeżenie: Mapa nie zawiera informacji o przebiegu przewodów podziemnych, których z powodu braku danych z instalacji branżowych oraz stosowanych metod pomiaru ujawnienie jest niemożliwe.


* Wykonanie niniejszej mapy nie było poprzedzone ustaleniami dotyczącymi ewentualnych składek gruntowych obciążających granicę polską w granicach projektowanej inwestycji budowlanej.

Jestem świadomy odpowiedzialności karnej za złożenie fałszywych oświadczeń.
Oświadczam, że operat techniczny zawierający rezultaty prac geodezyjnych w wyniku których powstał niniejszy dokument uzyskał pozytywny wynik weryfikacji dnia 13.03.2025 r. nr 6640.1173.2023.9714
Nr ewid. zgl. 6640.1173.2023
Organ służby geodezyjnej: Starosta Sędalno



Załącznik Nr 2

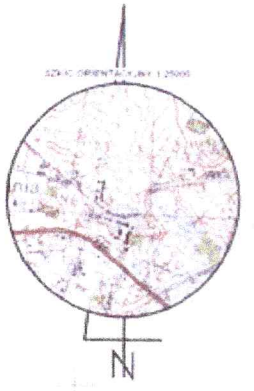

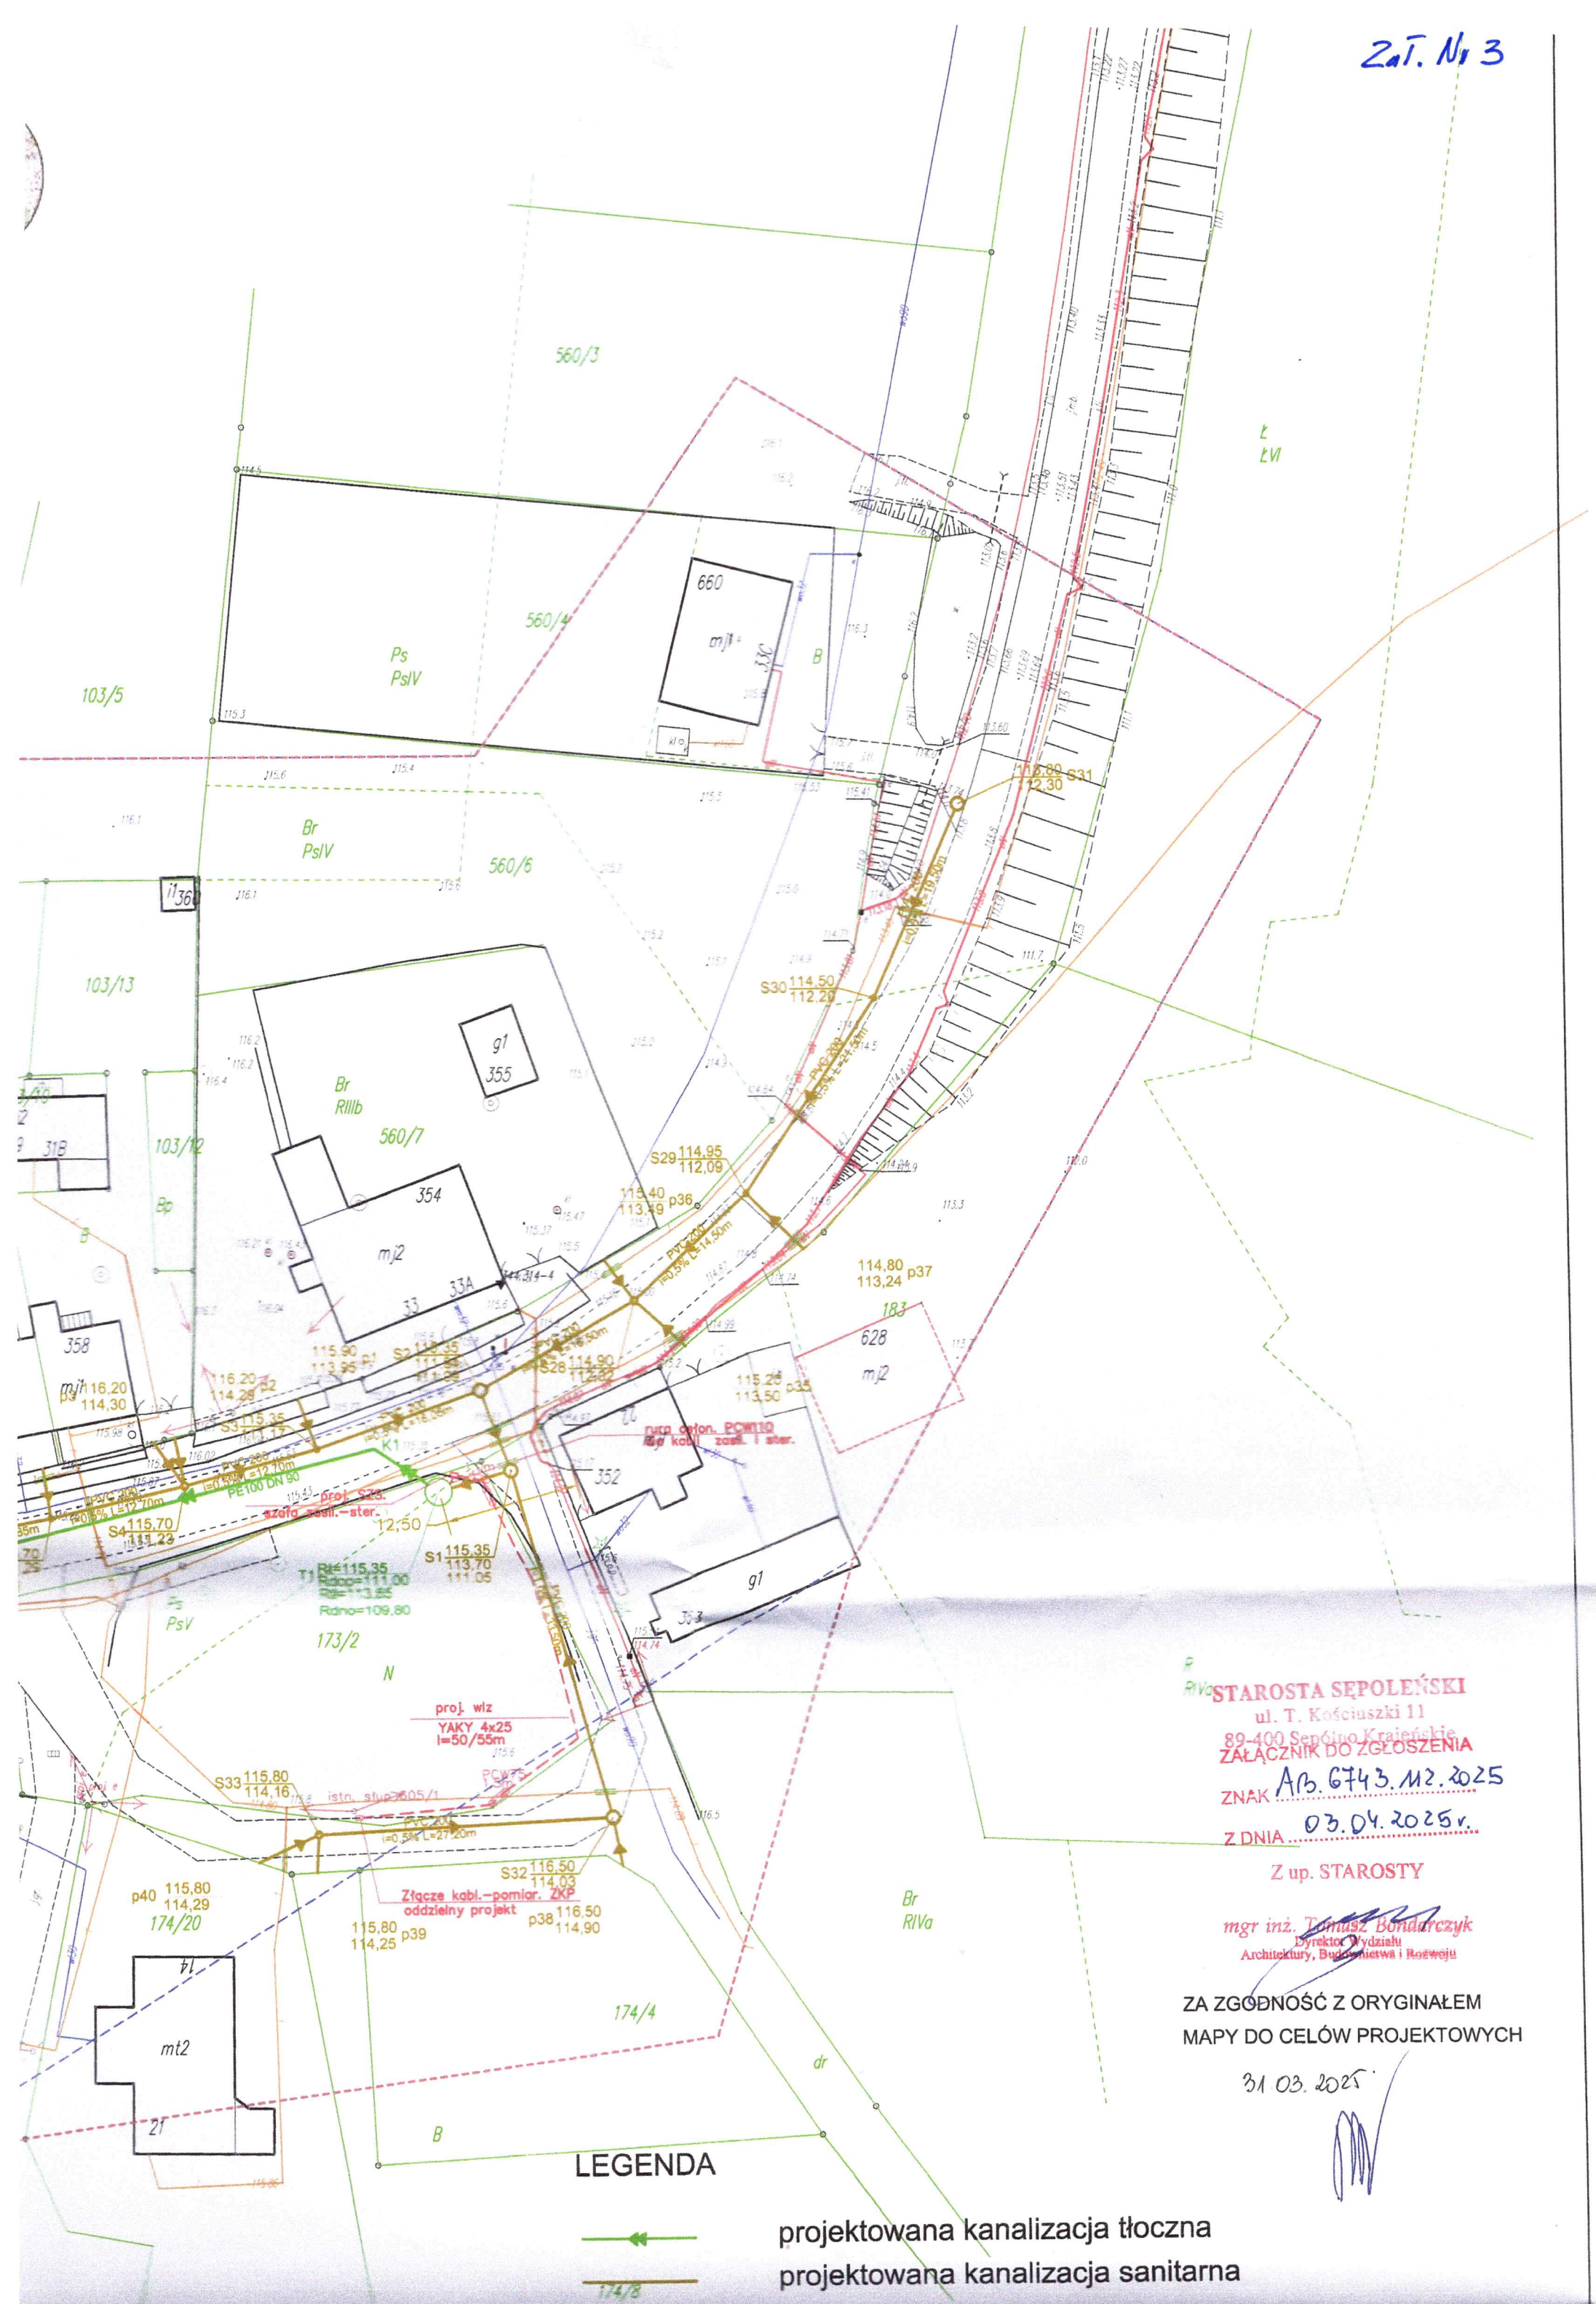

STAROSTA SĘPOLEŃSKI

ul. T. Kościuszki 11

89-400 Sepólno Krajeńskie
ZAŁĄCZNIK DO ZGŁOSZENIA

AB. 6743. M2. 2025

Z DNIA... 03.04.2025r.

Z up, STAROSTY

mgr inż. Tomasz Bondarczyk
Dyrektor Wydziału
Architektury, Budownictwa i Rozwoju

ZA ZGODNOŚĆ Z ORYGINAŁEM
MAPY DO CELÓW PROJEKTOWYCH

31.03.2025.

LEGENDA

projektowana kanalizacja tłoczna
projektowana kanalizacja sanitarna

Załącznik Nr 4
RIVa STAROSTA SEPOLEŃSKI
ul. T. Kościuszki 11
89-400 Sepolno-Krajewo
ZAŁĄCZNIK DO ZGŁOSZENIA
ZNAM **AB. 6743.M2.2025**
Z DNIA **03.04.2025 r.**



Z up. STAROSTY

mgr inż. **Tomasz Bondarczyk**
Dyrektor Wydziału
Architektury, Budownictwa i Rozwoju

ZA ZGODNOŚĆ Z ORYGINAŁEM
MAPY DO CELÓW PROJEKTOWYCH

31.03.2025

[Signature]

LEGENDA

- projektowana kanalizacja tłoczna
- projektowana kanalizacja sanitarna
- projektowana studnia rewizyjna DN1200
- projektowana studnia inspekcyjna Ø425, Ø630
- projektowana tłoczna ścieków sanitarnych Ø2500
- projektowany w/z
- złącze kablowo-pomiarowe (wg. oddzielnego projektu)
- projektowana szafa zasilających-sterownicza
- projektowane przyłącze kanalizacji sanitarnej PVC-U Ø160
- projektowane rury osłonowe

INWESTOR		Zakład Usług Sanitarnych Mariusz Nowogórski Kąkolowa 12, 86-010 Koronowo	
ZADANIE		Budowa sieci kanalizacji sanitarnej wraz z przyłączami i infrastrukturą towarzyszącą w m. Witunia, gm. Więcbork	
RYSUNEK		PROJEKT ZAGOSPODAROWANIA TERENU	
Skala	PROJEKT BUDOWLANY	31.03.2025	Opracował
1:500	IMIE I NAZWISKO	PROJEKTOWY	POCIS
OPRACOWAŁ	mgr inż. Michał Kwiatkowski	KUP/0185/PBS/18	<i>[Signature]</i>
PROJEKTANT	mgr inż. Mariusz Nowogórski	KUP/0078/PBS/23	<i>[Signature]</i>
SPRAWDZAJĄCY	mgr inż. Anna Niezianko	UAN-KZ-7210/109/86	<i>[Signature]</i>
PROJEKTANT b. elektryczna	mgr inż. Wiesław Szymańczak		