


Zamkowa - Potulickich

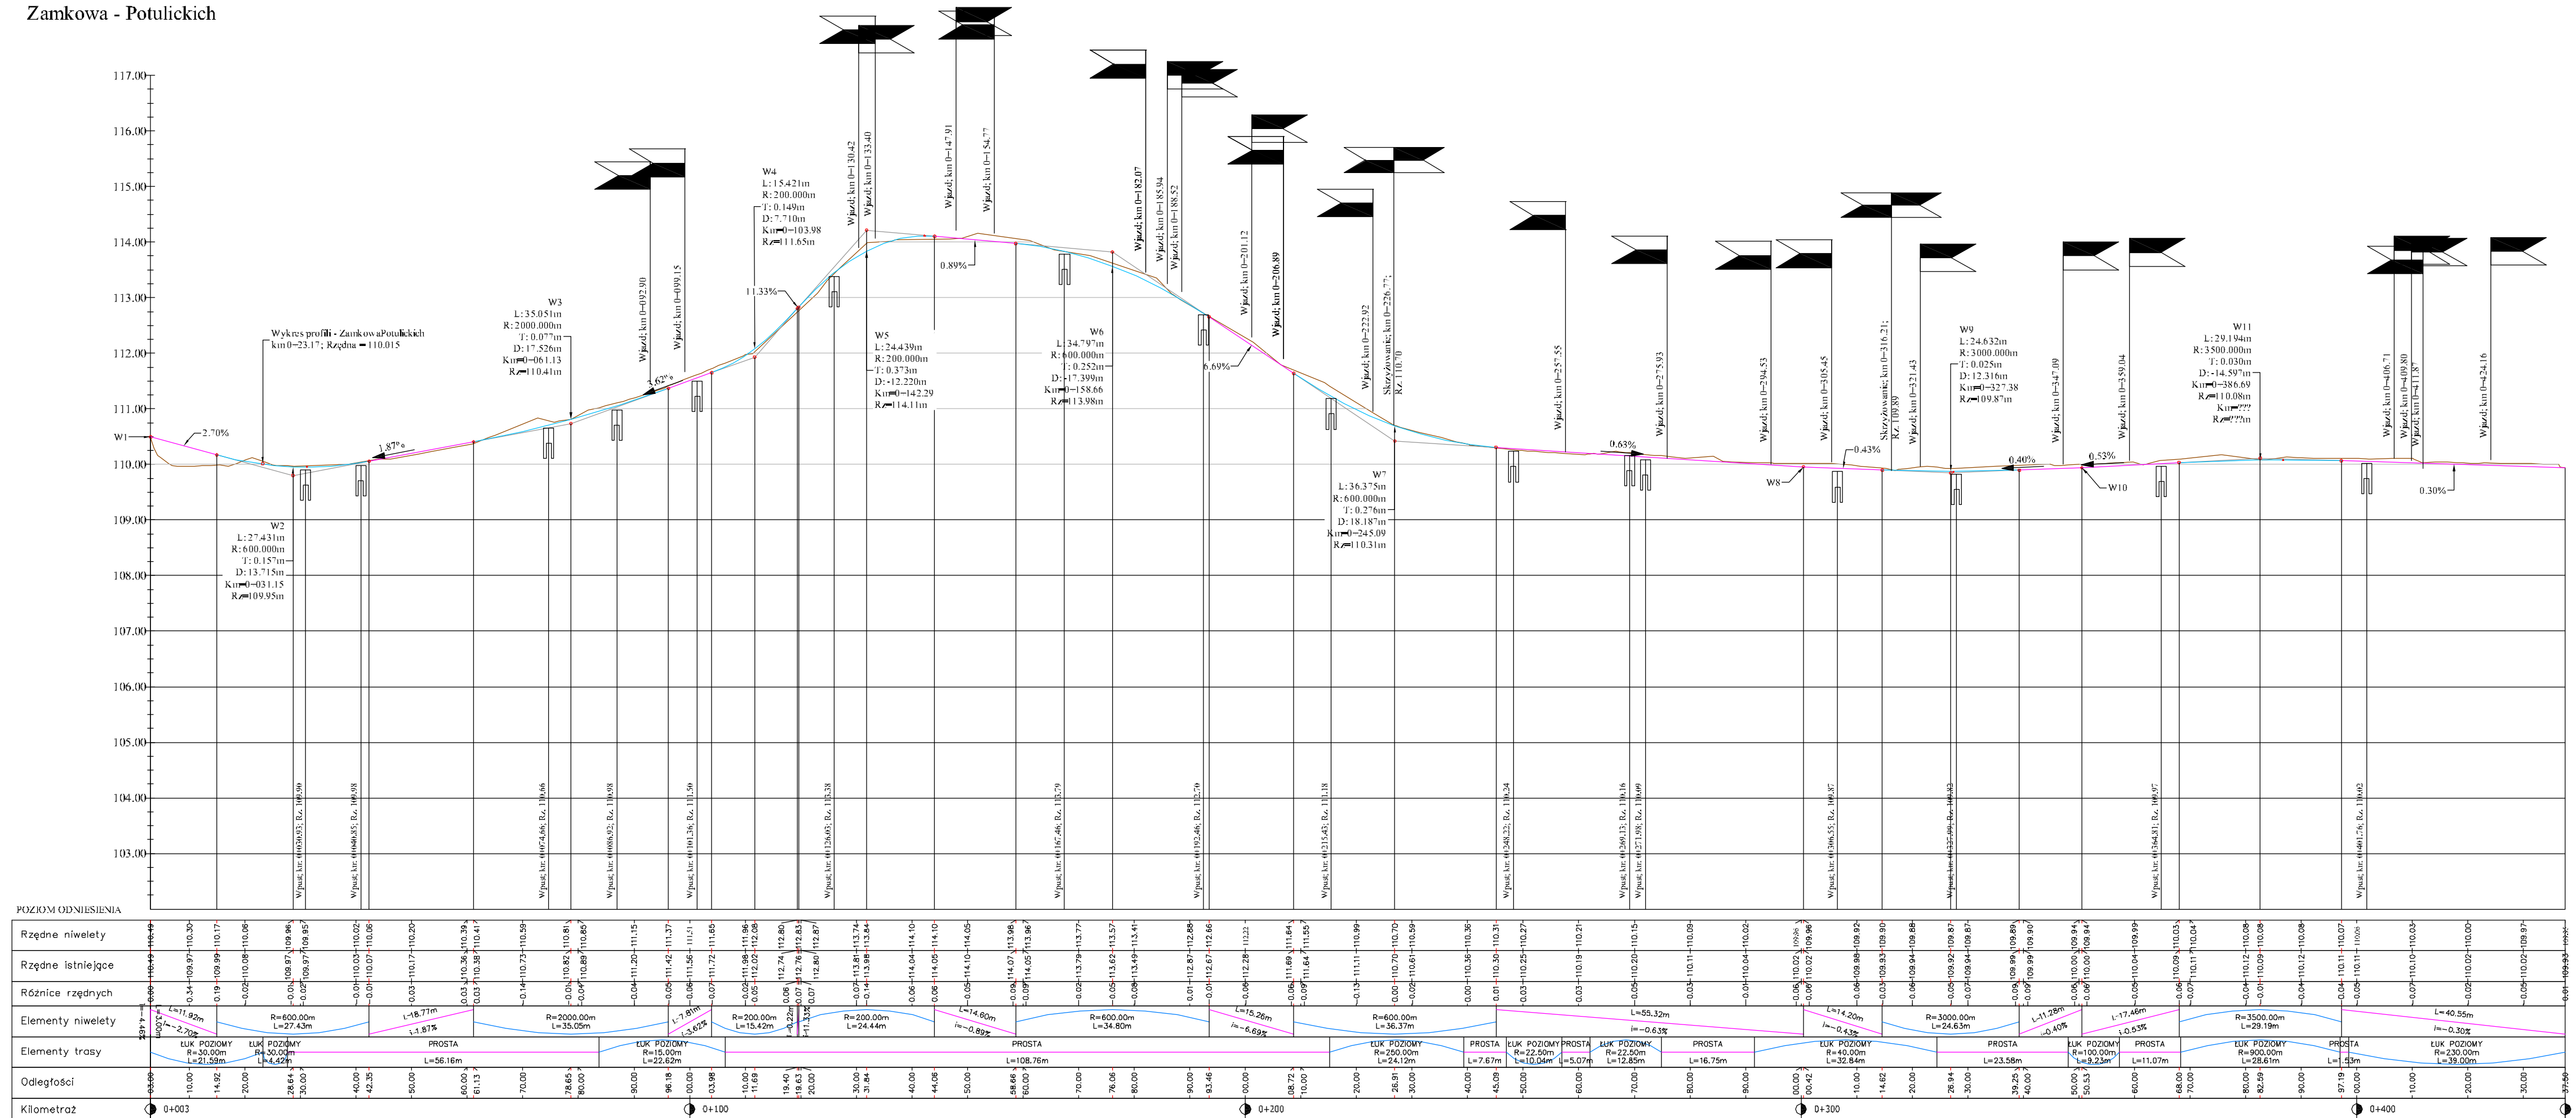

PROFIL
PODŁUŻNY

RYS. 3.1

SKALA 1:75/750

Inwestor:	Gmina Węgorbó ul. Mickiewicza 22 89-410 Węgorbó	Nr rys:	3.1
Objekt:	Budowa i przebudowa drog gminnych ul. Potulickich, Zamkowej, i Biskupa A. Zbyszewskiego w Węgorbku	Data:	maj 2024
Skala:	Temat:	Stadium:	
1:75/750	PROFIL PODŁUŻNY. Zamkowa, Potulickich	proj. budowlany Branża drogi	
Projektant:	mgr inż. Dariusz Kędziora uprawnienia budowlane nr KUP/0122/P000/70 do projektowania bez ograniczeń w specjalności drogowej w zakresie dróg		
Sprawdzający:	mgr inż. Łucja Ziarnik uprawnienia budowlane do projektowania bez ograniczeń w specjalności inżynierskiej - drogowej nr KUP/0115/P000/74		