


**ELEWACJA S**  
 Obiekt: Budynek Urzędu Miejskiego

1 : 100


**KIEROWNIK**  
 Referat ds. Inwestycji, Projektowania  
 i Nadzoru Budowlanego  
 mgr inż. Michał Pańś

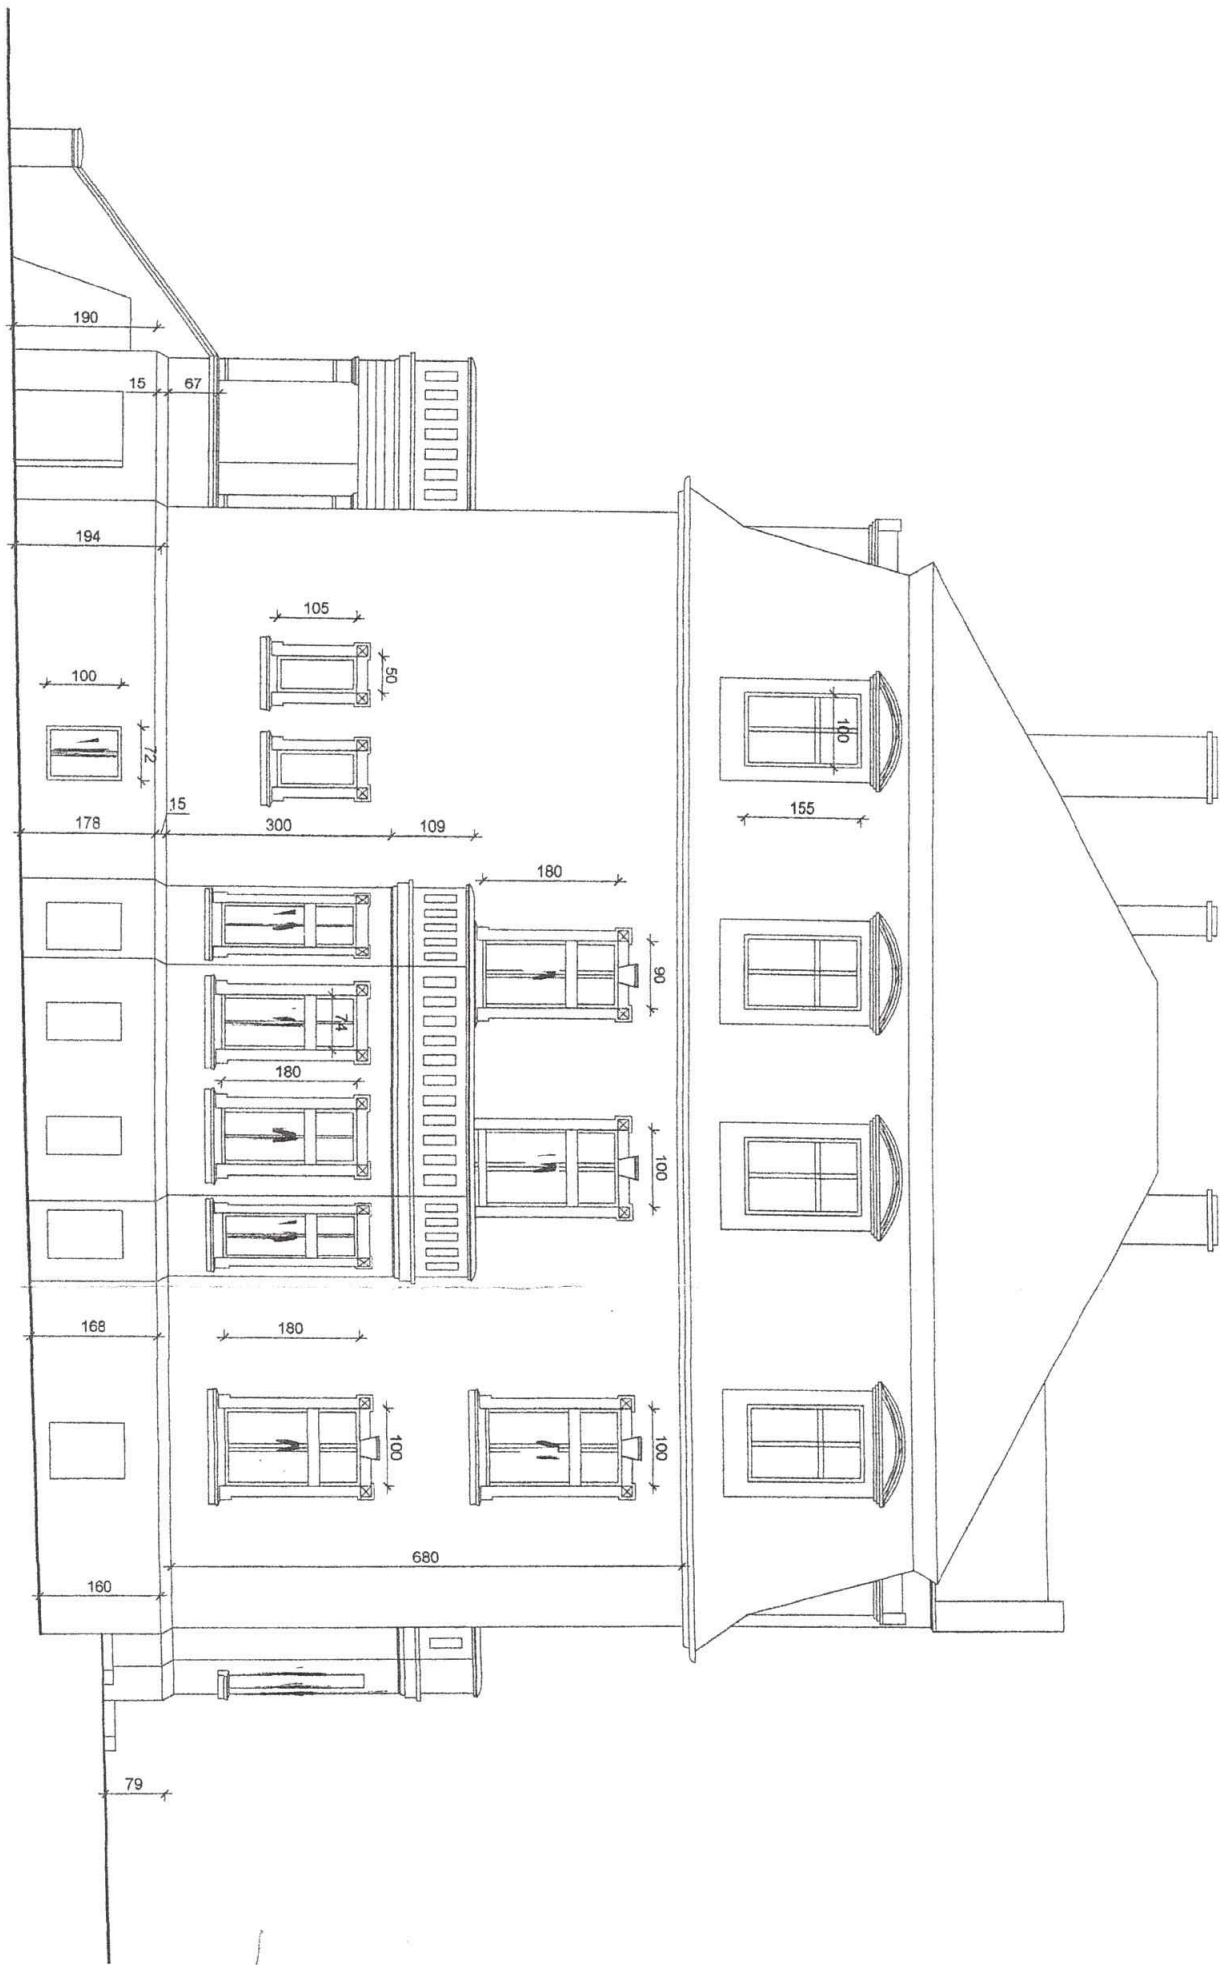

**ELEWACJA N**  
 Obiekt: Budynek Urzędu Miejskiego

1 : 100


**K. I. B. K. O. W. N. I. K.**  
 Referat ds. Inwestycji, Planowania  
*mgr inż. Michał Bajt*

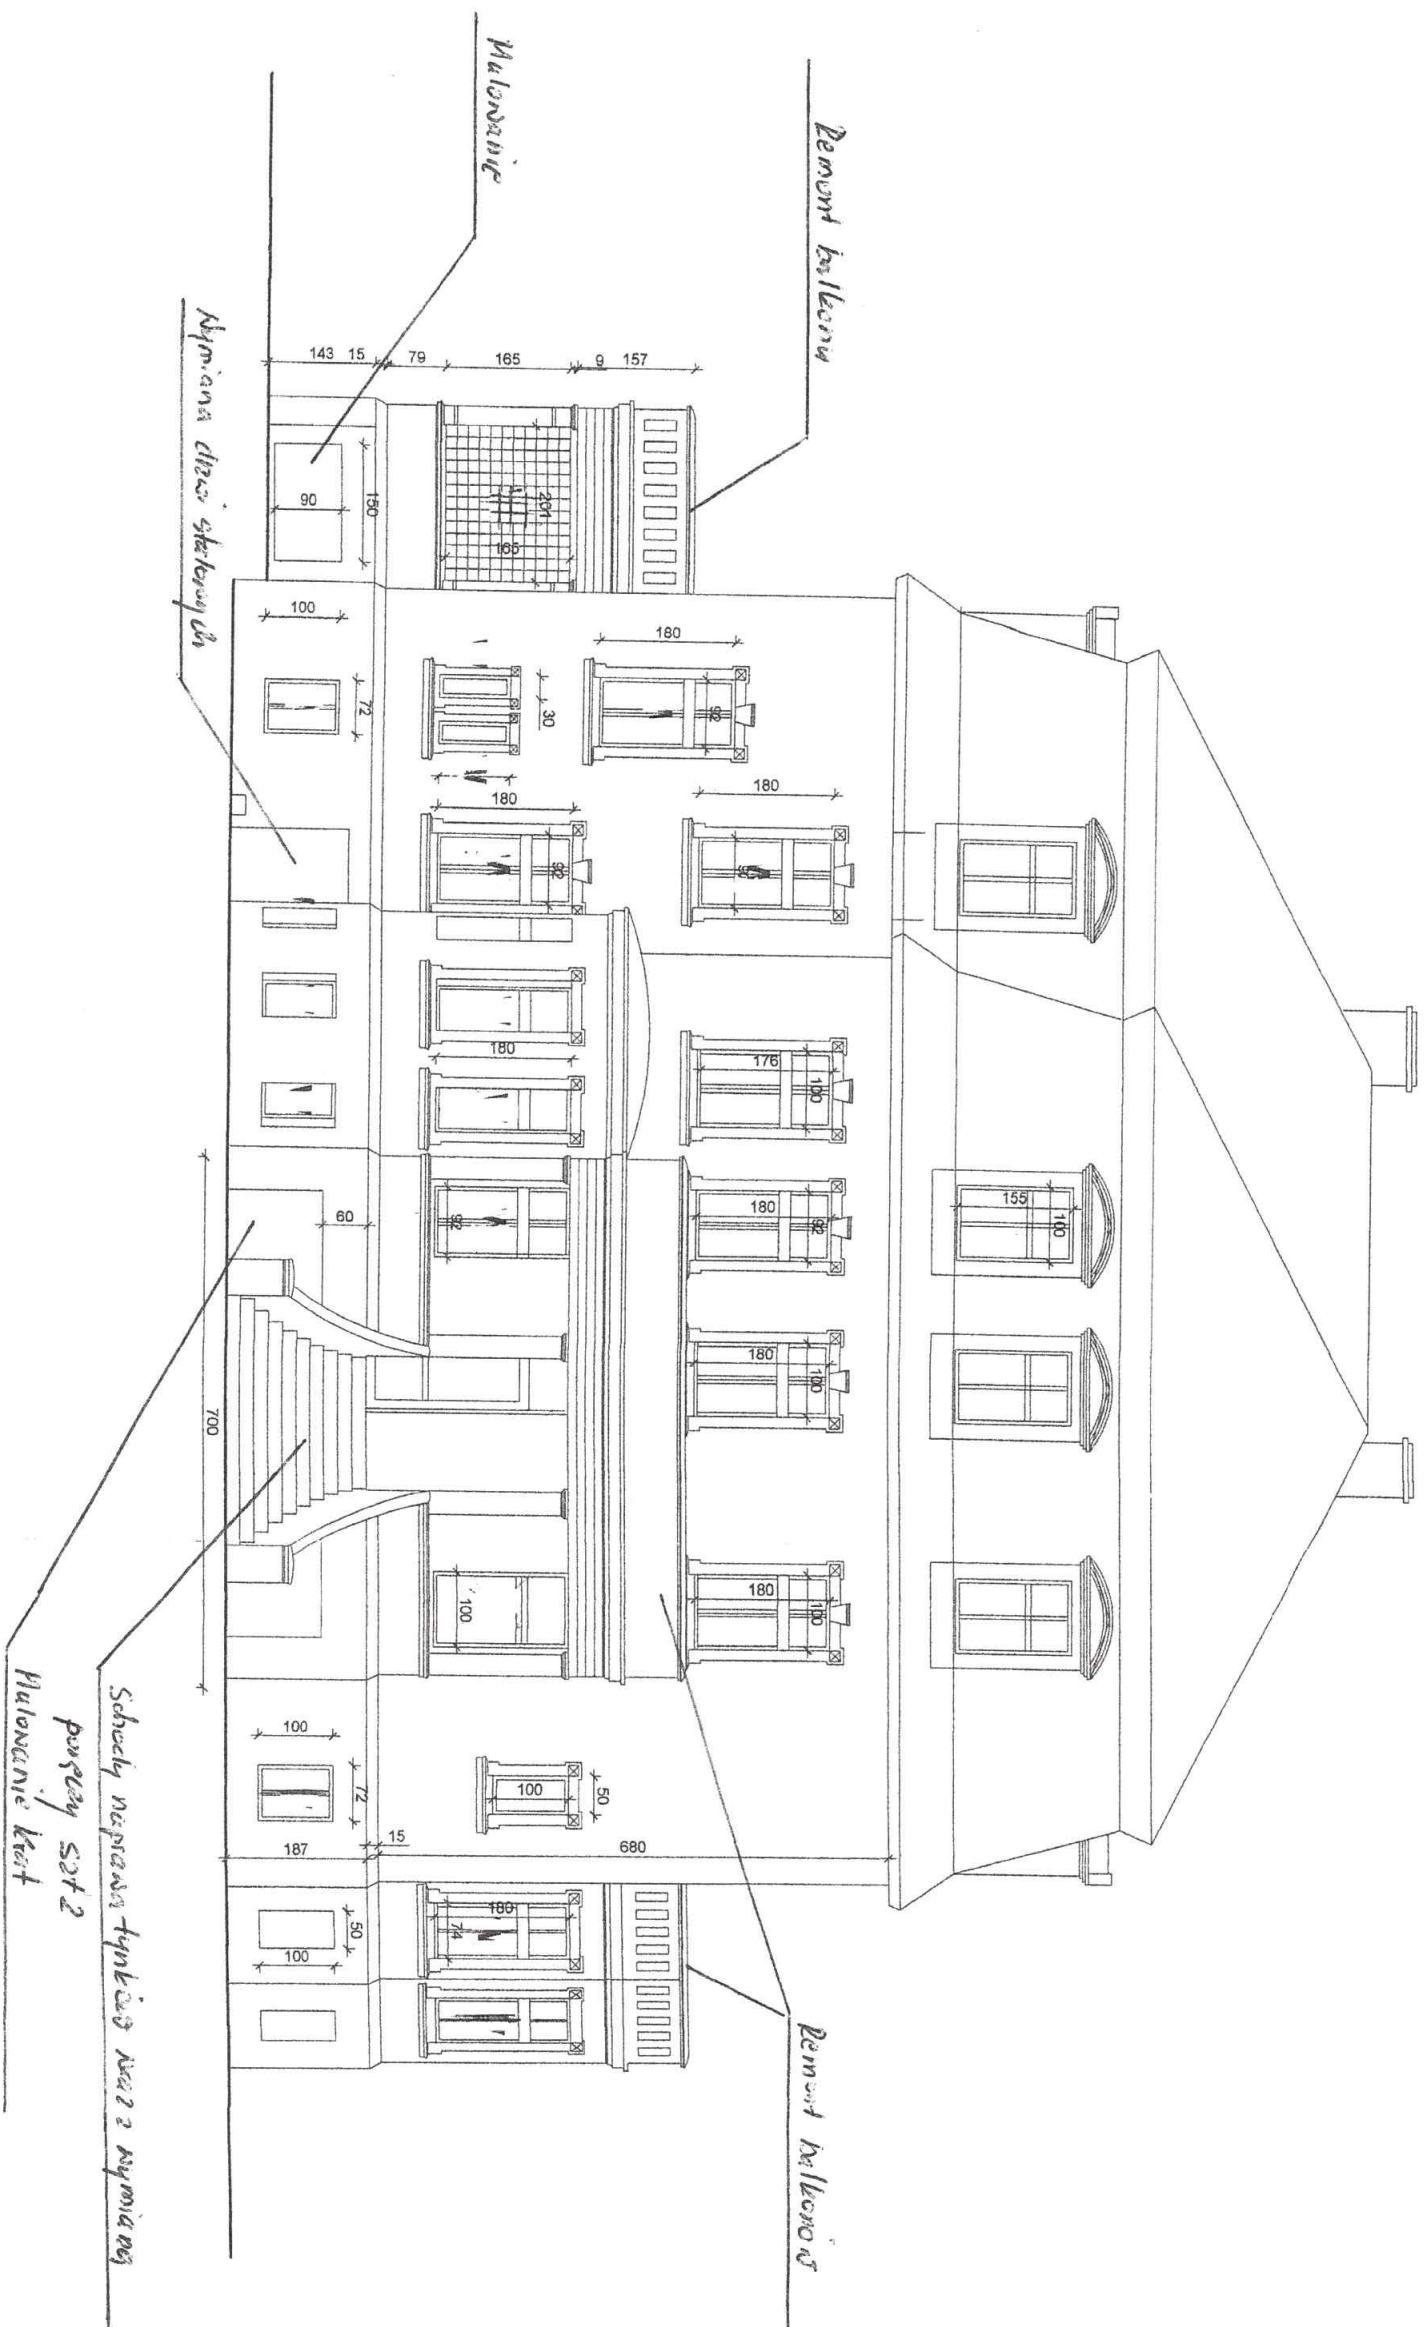

**ELEWACJA E**  
 Obiekt: Budynek Urzędu Miejskiego

**1 : 100**

**KIEROWNIK**  
 mgr inż. Michał Bajt

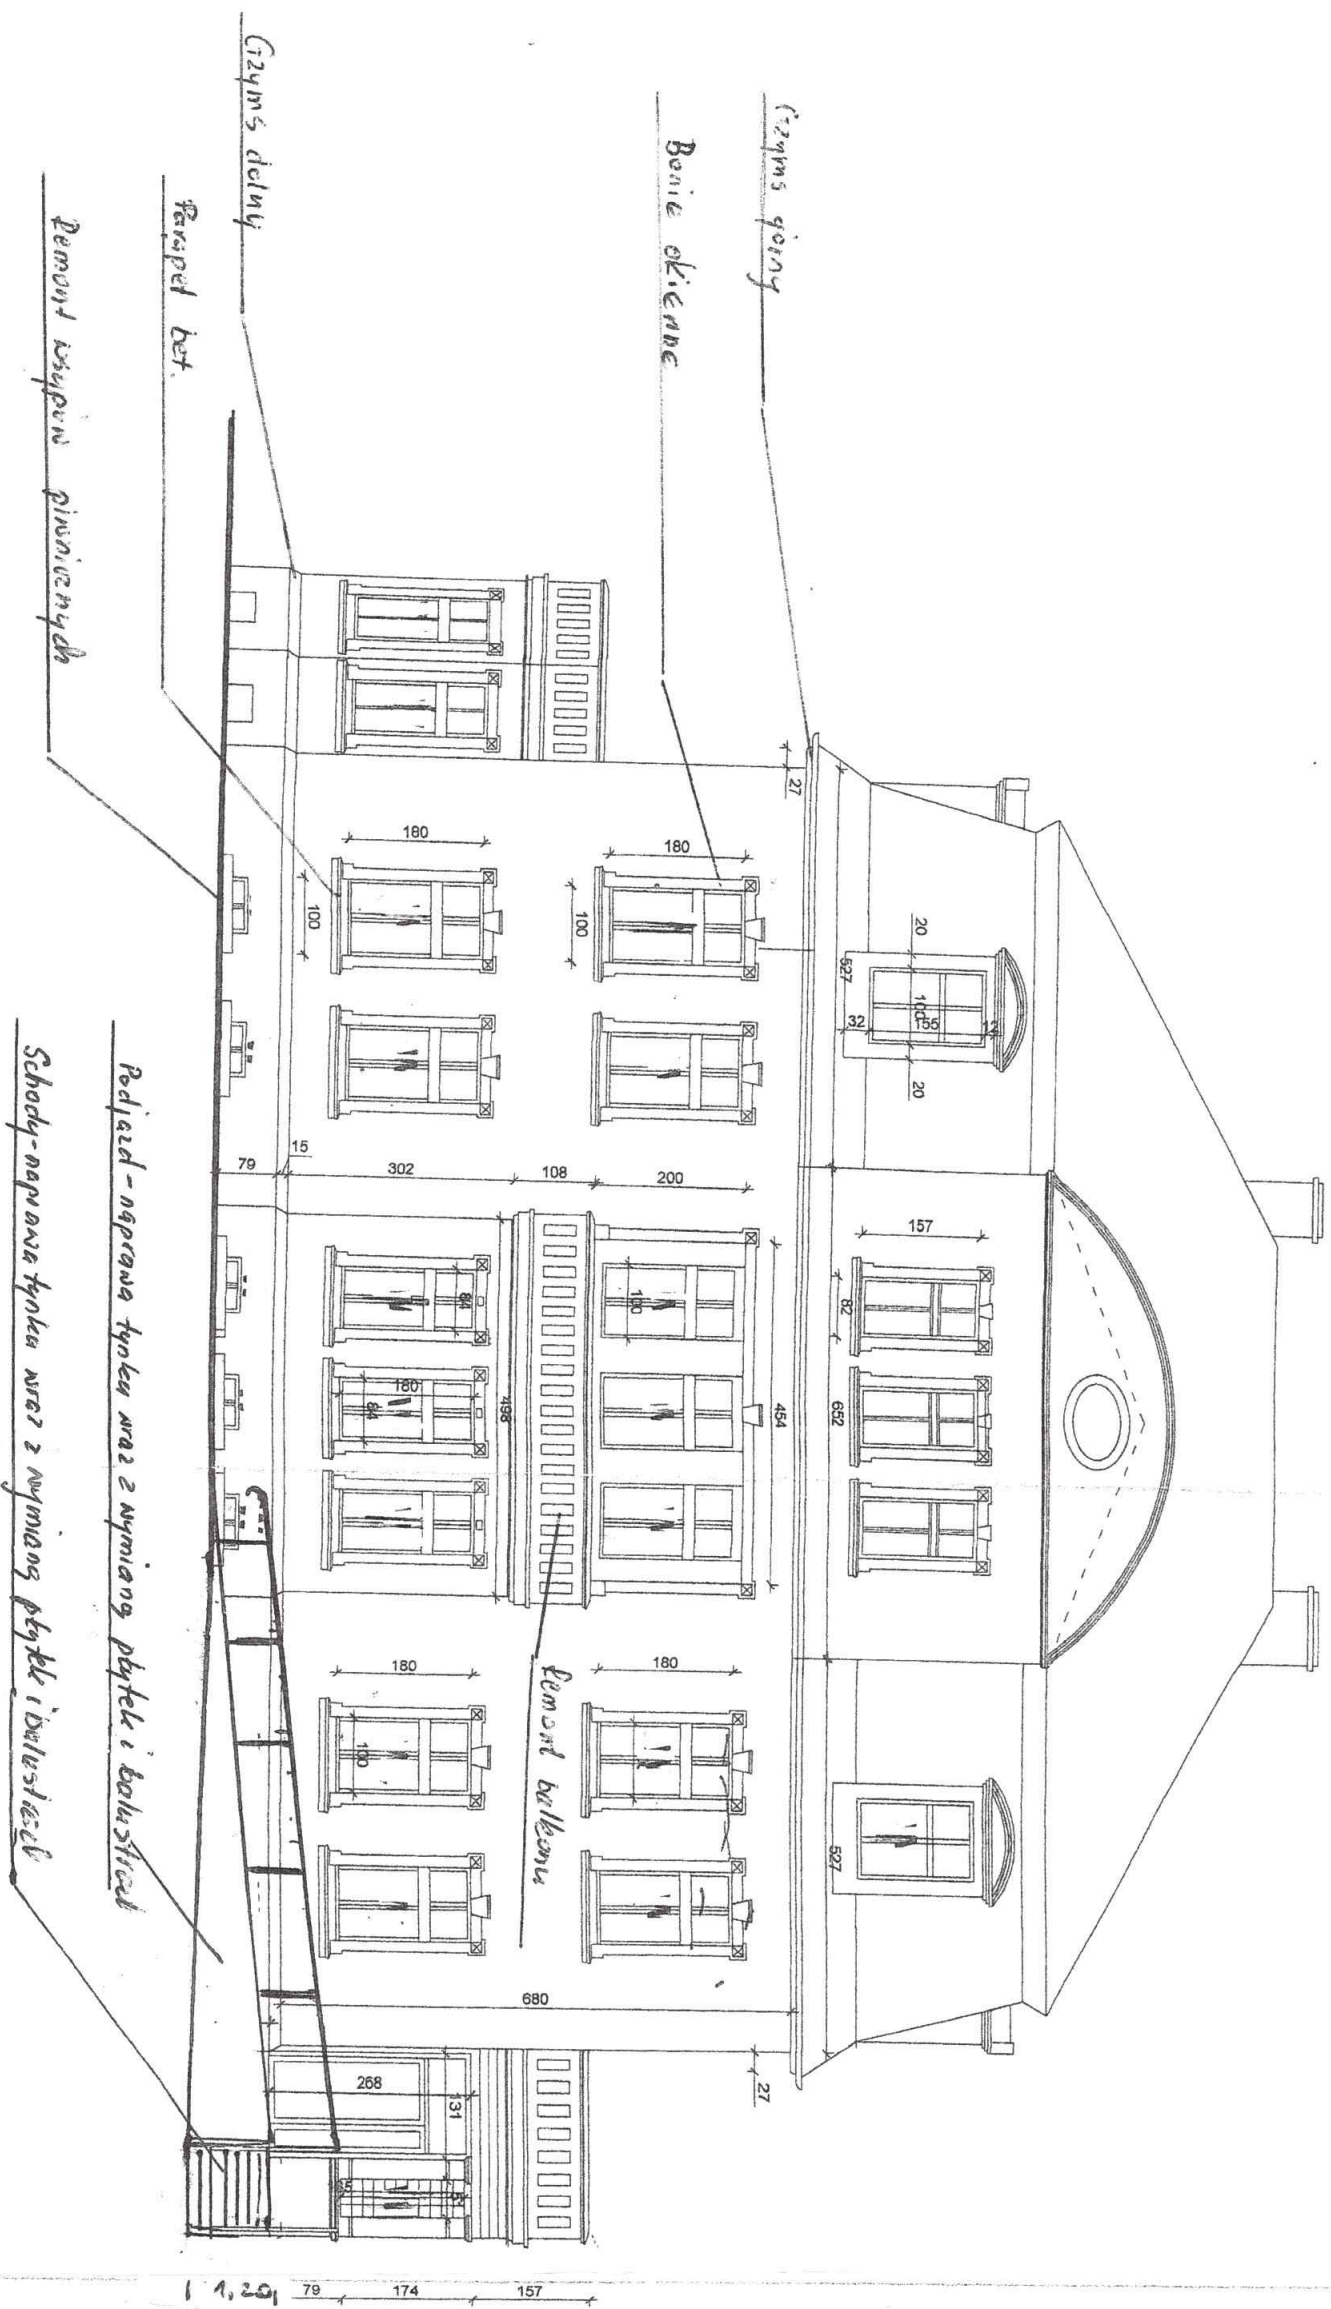


Uwaga:  
 Balkon - wymiary płyt wraz z  
 masą wykończeniową, 120kg/m² (papa).

**ELEWACJA W**  
 Obiekt: Budynek Urzędu Miejskiego

1 : 100

**KIEROWNIK**  
 Referatu ds. Inwestycji, Budownictwa  
 mgr inż. *Michał Bogi*

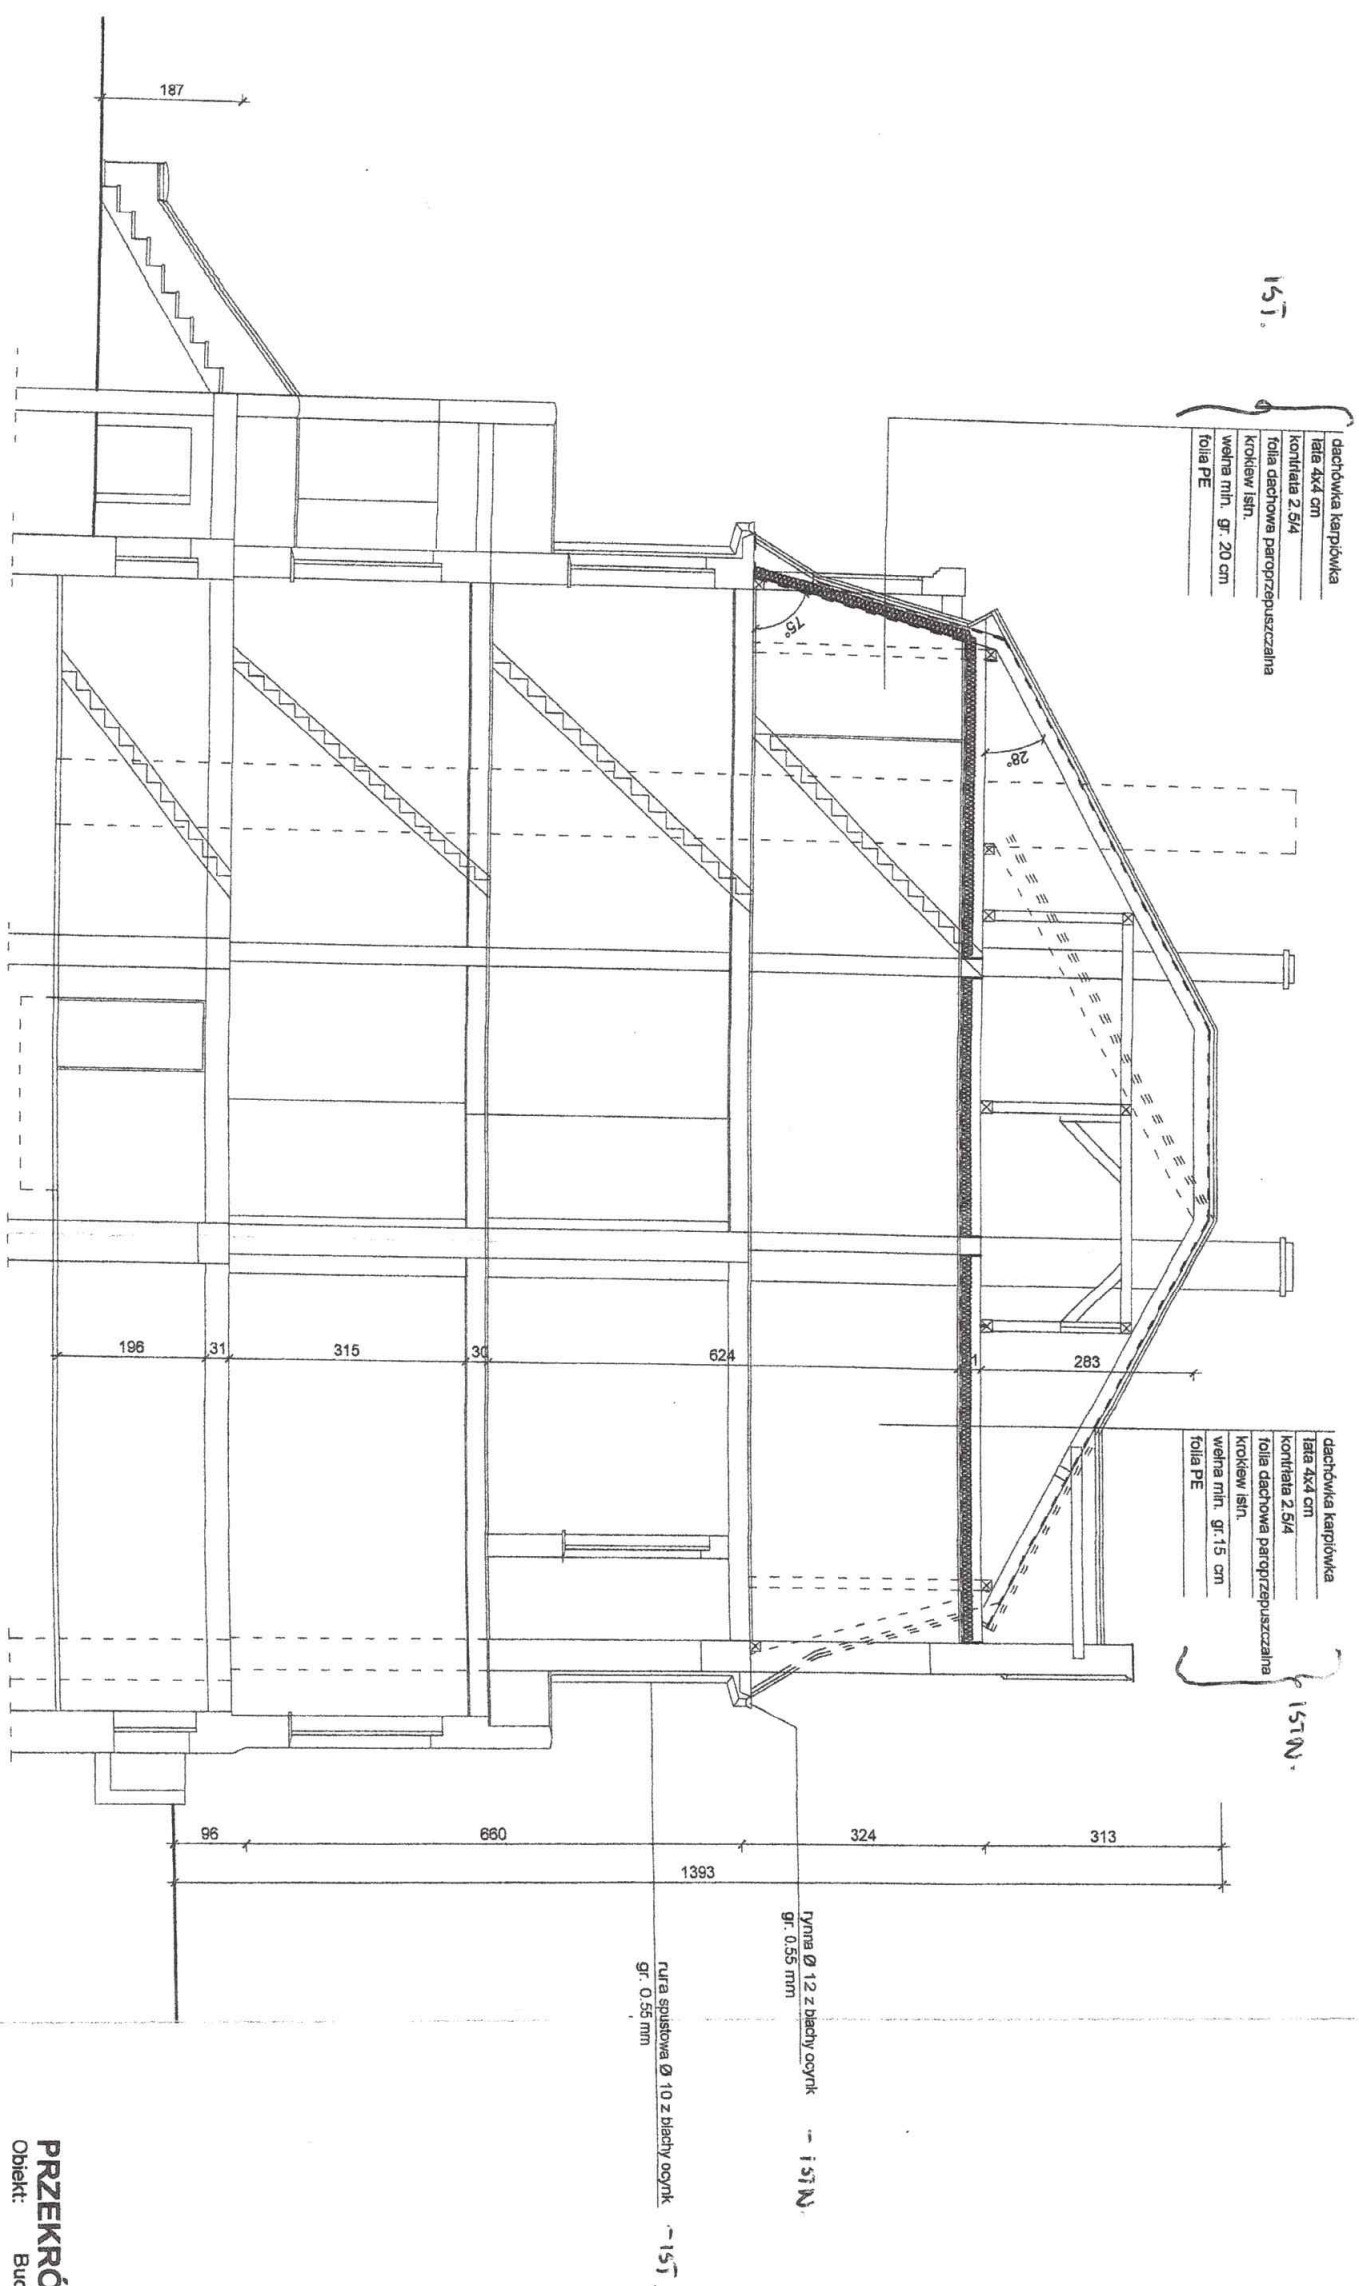

**PRZEKRÓJ A - A**  
 Obiekt: Budynek Urzędu Miejskiego

1 : 100

ING. inż. Michał Pań