


RZUT PODDASZA **1 : 100**

Obiekt: Budynek Urzędu Miejskiego

KIEROWNIK
 Reprezentacja i
 Prace projektowe i
 inżynierskie
 mgr inż. Michał Bogdan

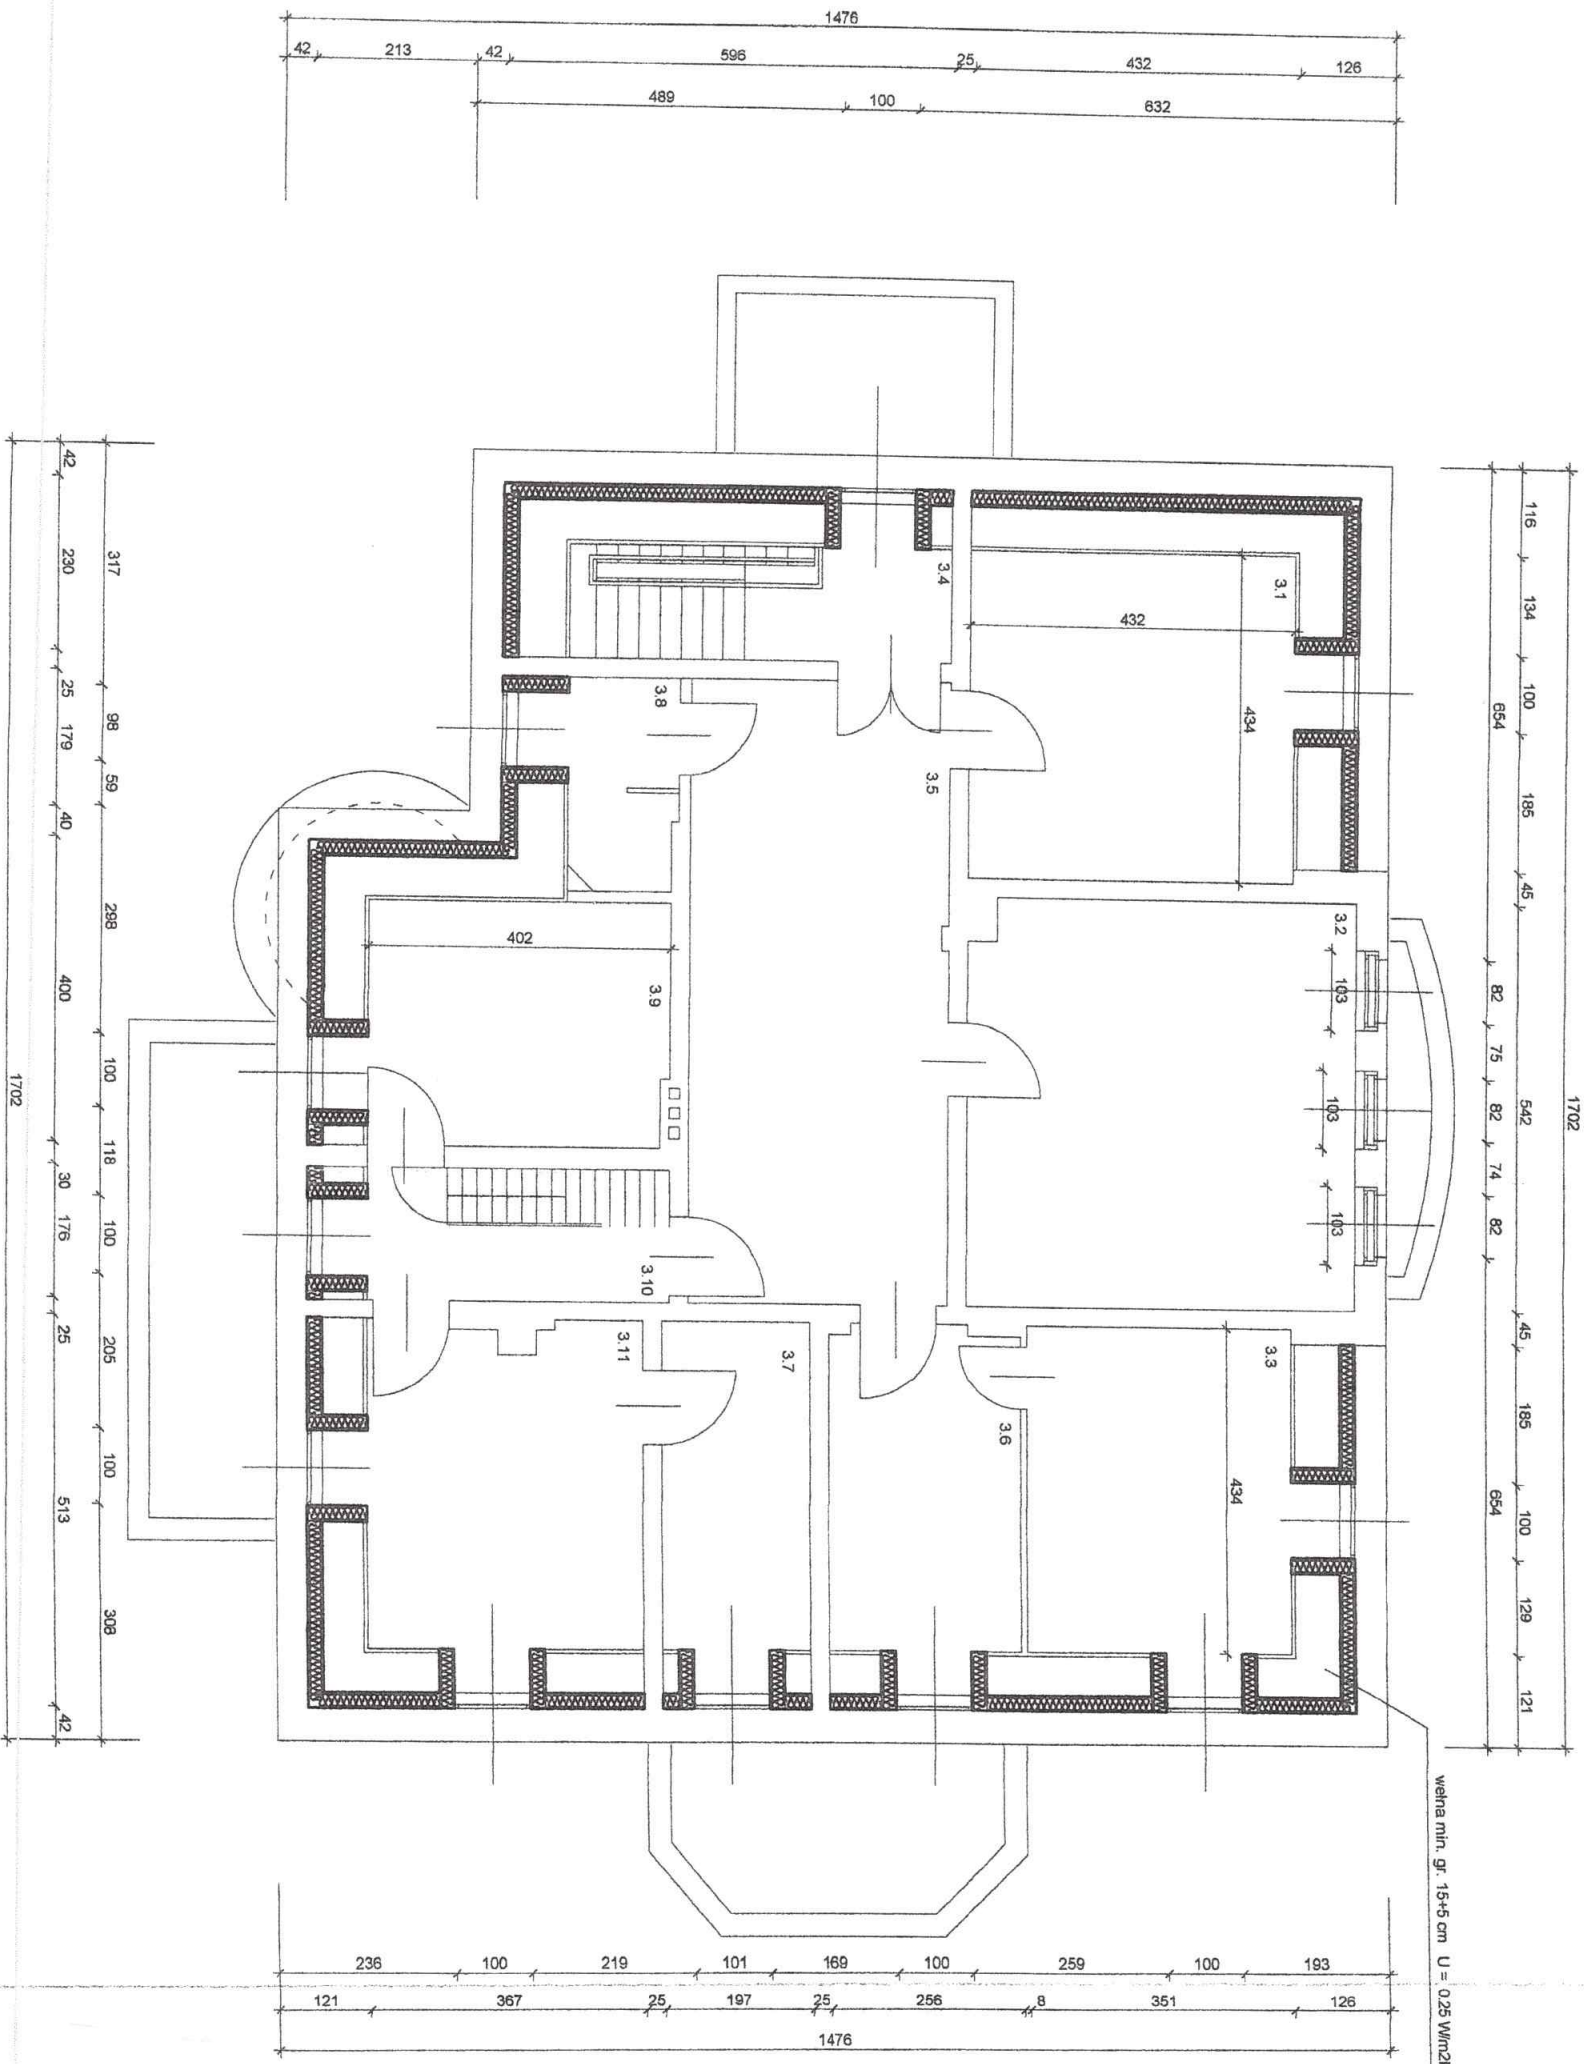

wieńna młr. gr. 15+5 cm U = 0.25 W/m²K = 1.4 N


ZESTAWIENIE POMIĘSZCZEN

NR POM.	FUNKCJA	POM. (M2)
3.1	biuro	19.39
3.2	biuro	27.73
3.3	biuro	16.46
3.4	kl. schodowa	8.23
3.5	hall	28.42
3.6	biuro	11.55
3.7	biuro	9.15
3.8	wc	4.76
3.9	biuro	13.38
3.10	komunikacja	7.67
3.11	biuro	16.76
RAZEM		163.50

RZUT II PIĘTRA 1 : 100

Obiekt: Budynek Urzędu Miejskiego

KIEROWNIK
 Referat ds. Inwestycji, Planowania
 Projektant: *[Signature]*
Magdalena Michalska-Edys

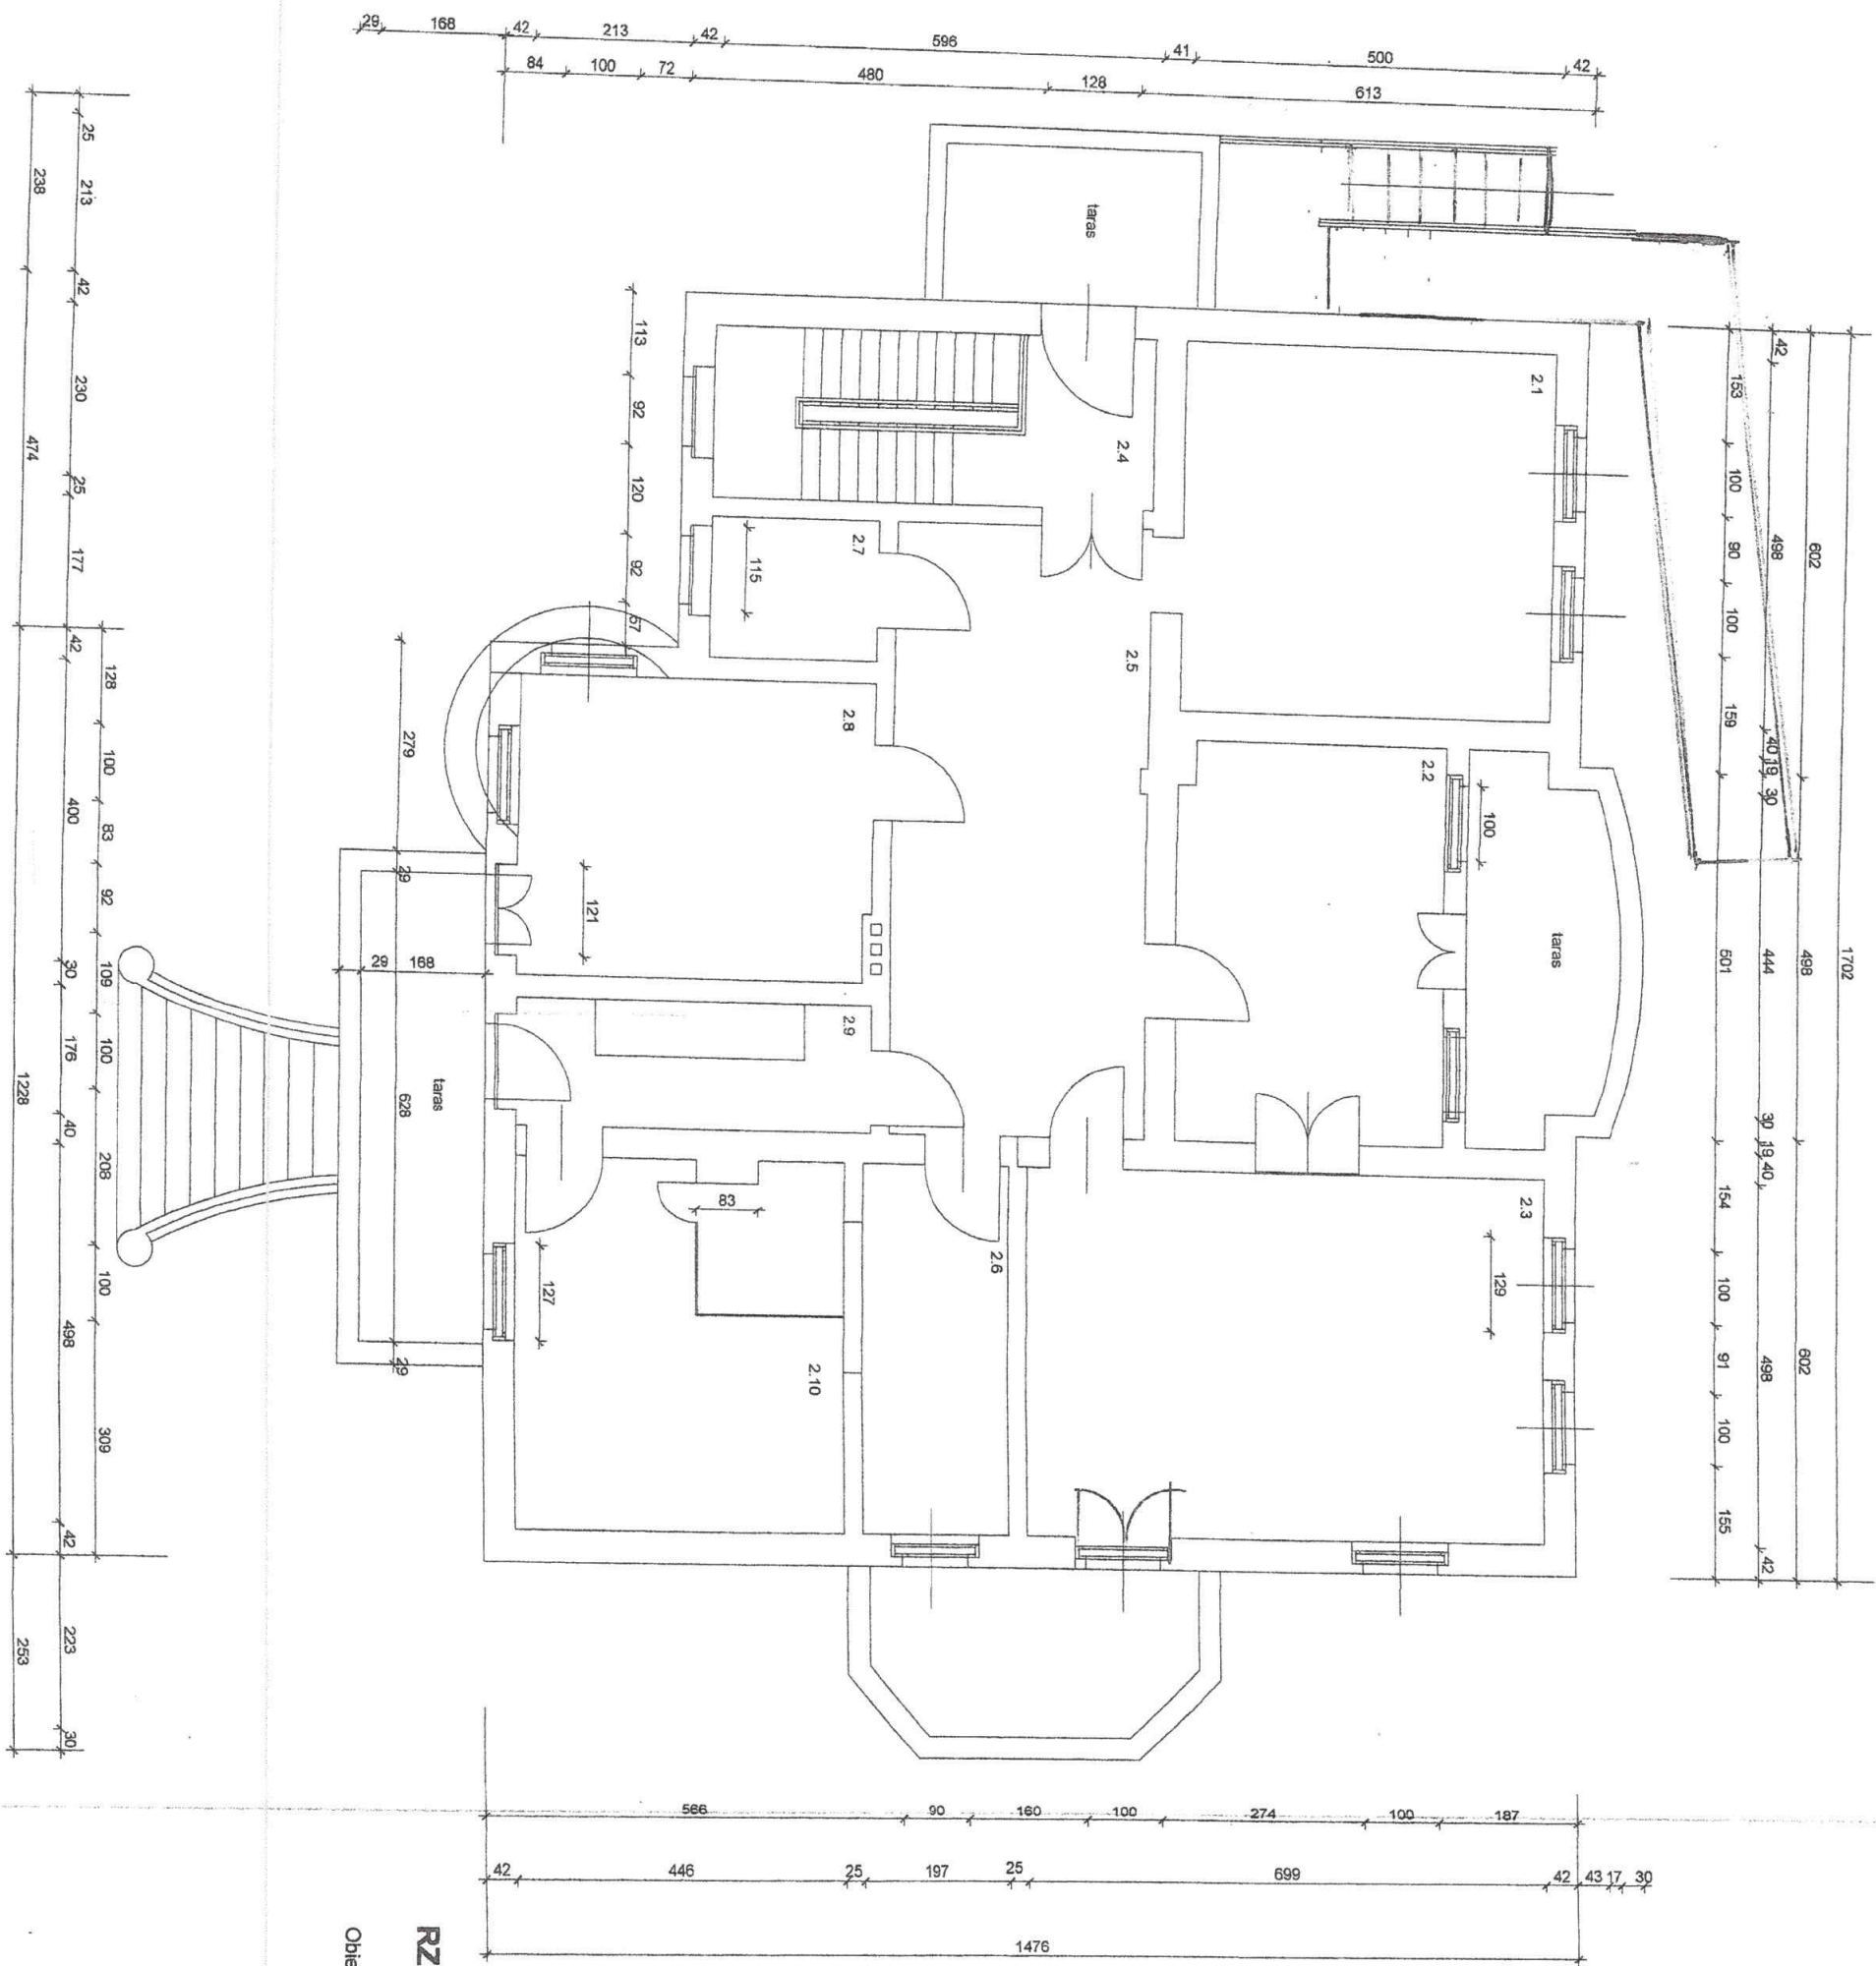

ZESTAWIENIE POMIESZCZEŃ


NR POM.	FUNKCJA	Pow. (m ²)
2.1	biuro	24.90
2.2	biuro	19.48
2.3	biuro	34.81
2.4	Kl. schodowa	13.71
2.5	hall	28.43
2.6	koniunkcja	9.81
2.7	wc	4.27
2.8	biuro	19.12
2.9	koniunkcja	8.47
2.10	biuro	22.21
RAZEM		185.21

RZUT I PIĘTRA

1 : 100

Obiekt: Budynek Urzędu Miejskiego

Inż. Michał Pałk

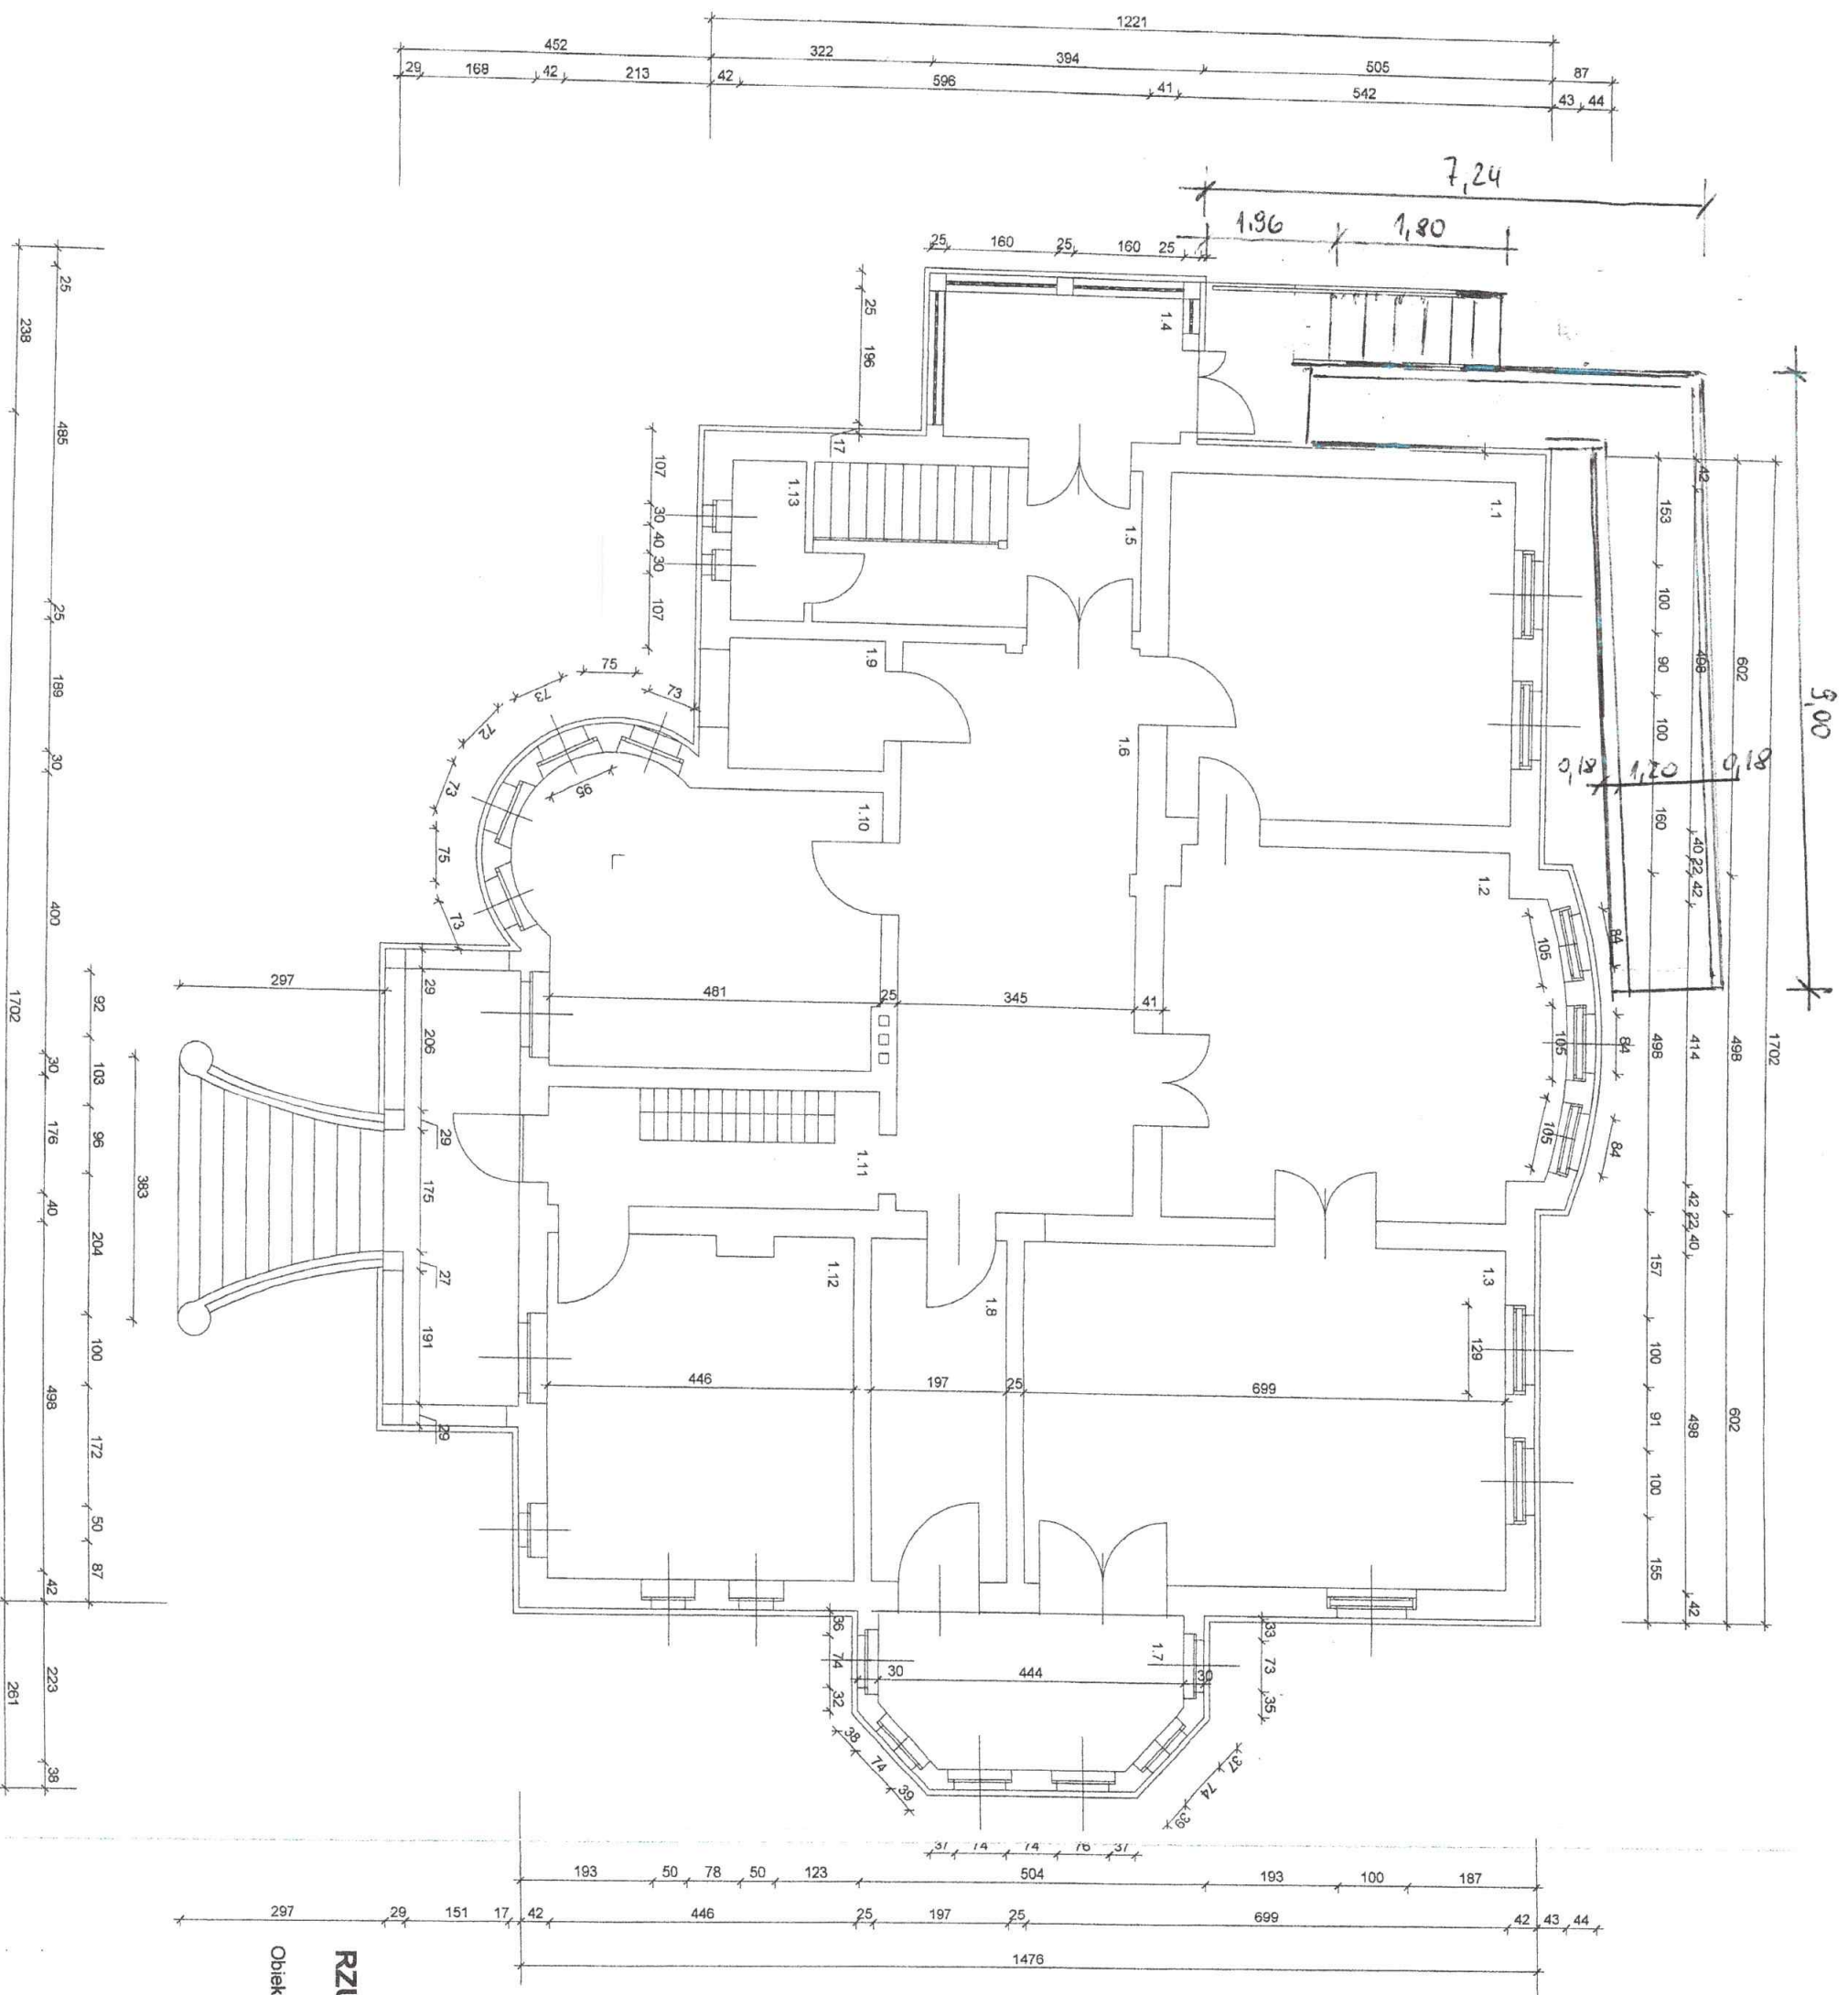

ZESTAWIENIE POMIESZCZEN

NR POM.	FUNKCJA	POM. (m ²)
1.1	biuro	24.90
1.2	biuro	30.12
1.3	biuro	34.81
1.4	walokapp	7.33
1.5	kl. schodowa	10.97
1.6	hall	28.46
1.7	pom. wielofunk.	8.98
1.8	pom. socjalne	9.81
1.9	wc	4.27
1.10	biuro	20.82
1.11	komunikacja	8.47
1.12	biuro	21.96
RAZEM		210.90


RZUT PARTERU 1 : 100

Objekt: Budynek Urzędu Miejskiego

Referat Projektowy i Techniczny

 Prace Projektowe i Techniczne

 mgr inż. Michał Pań

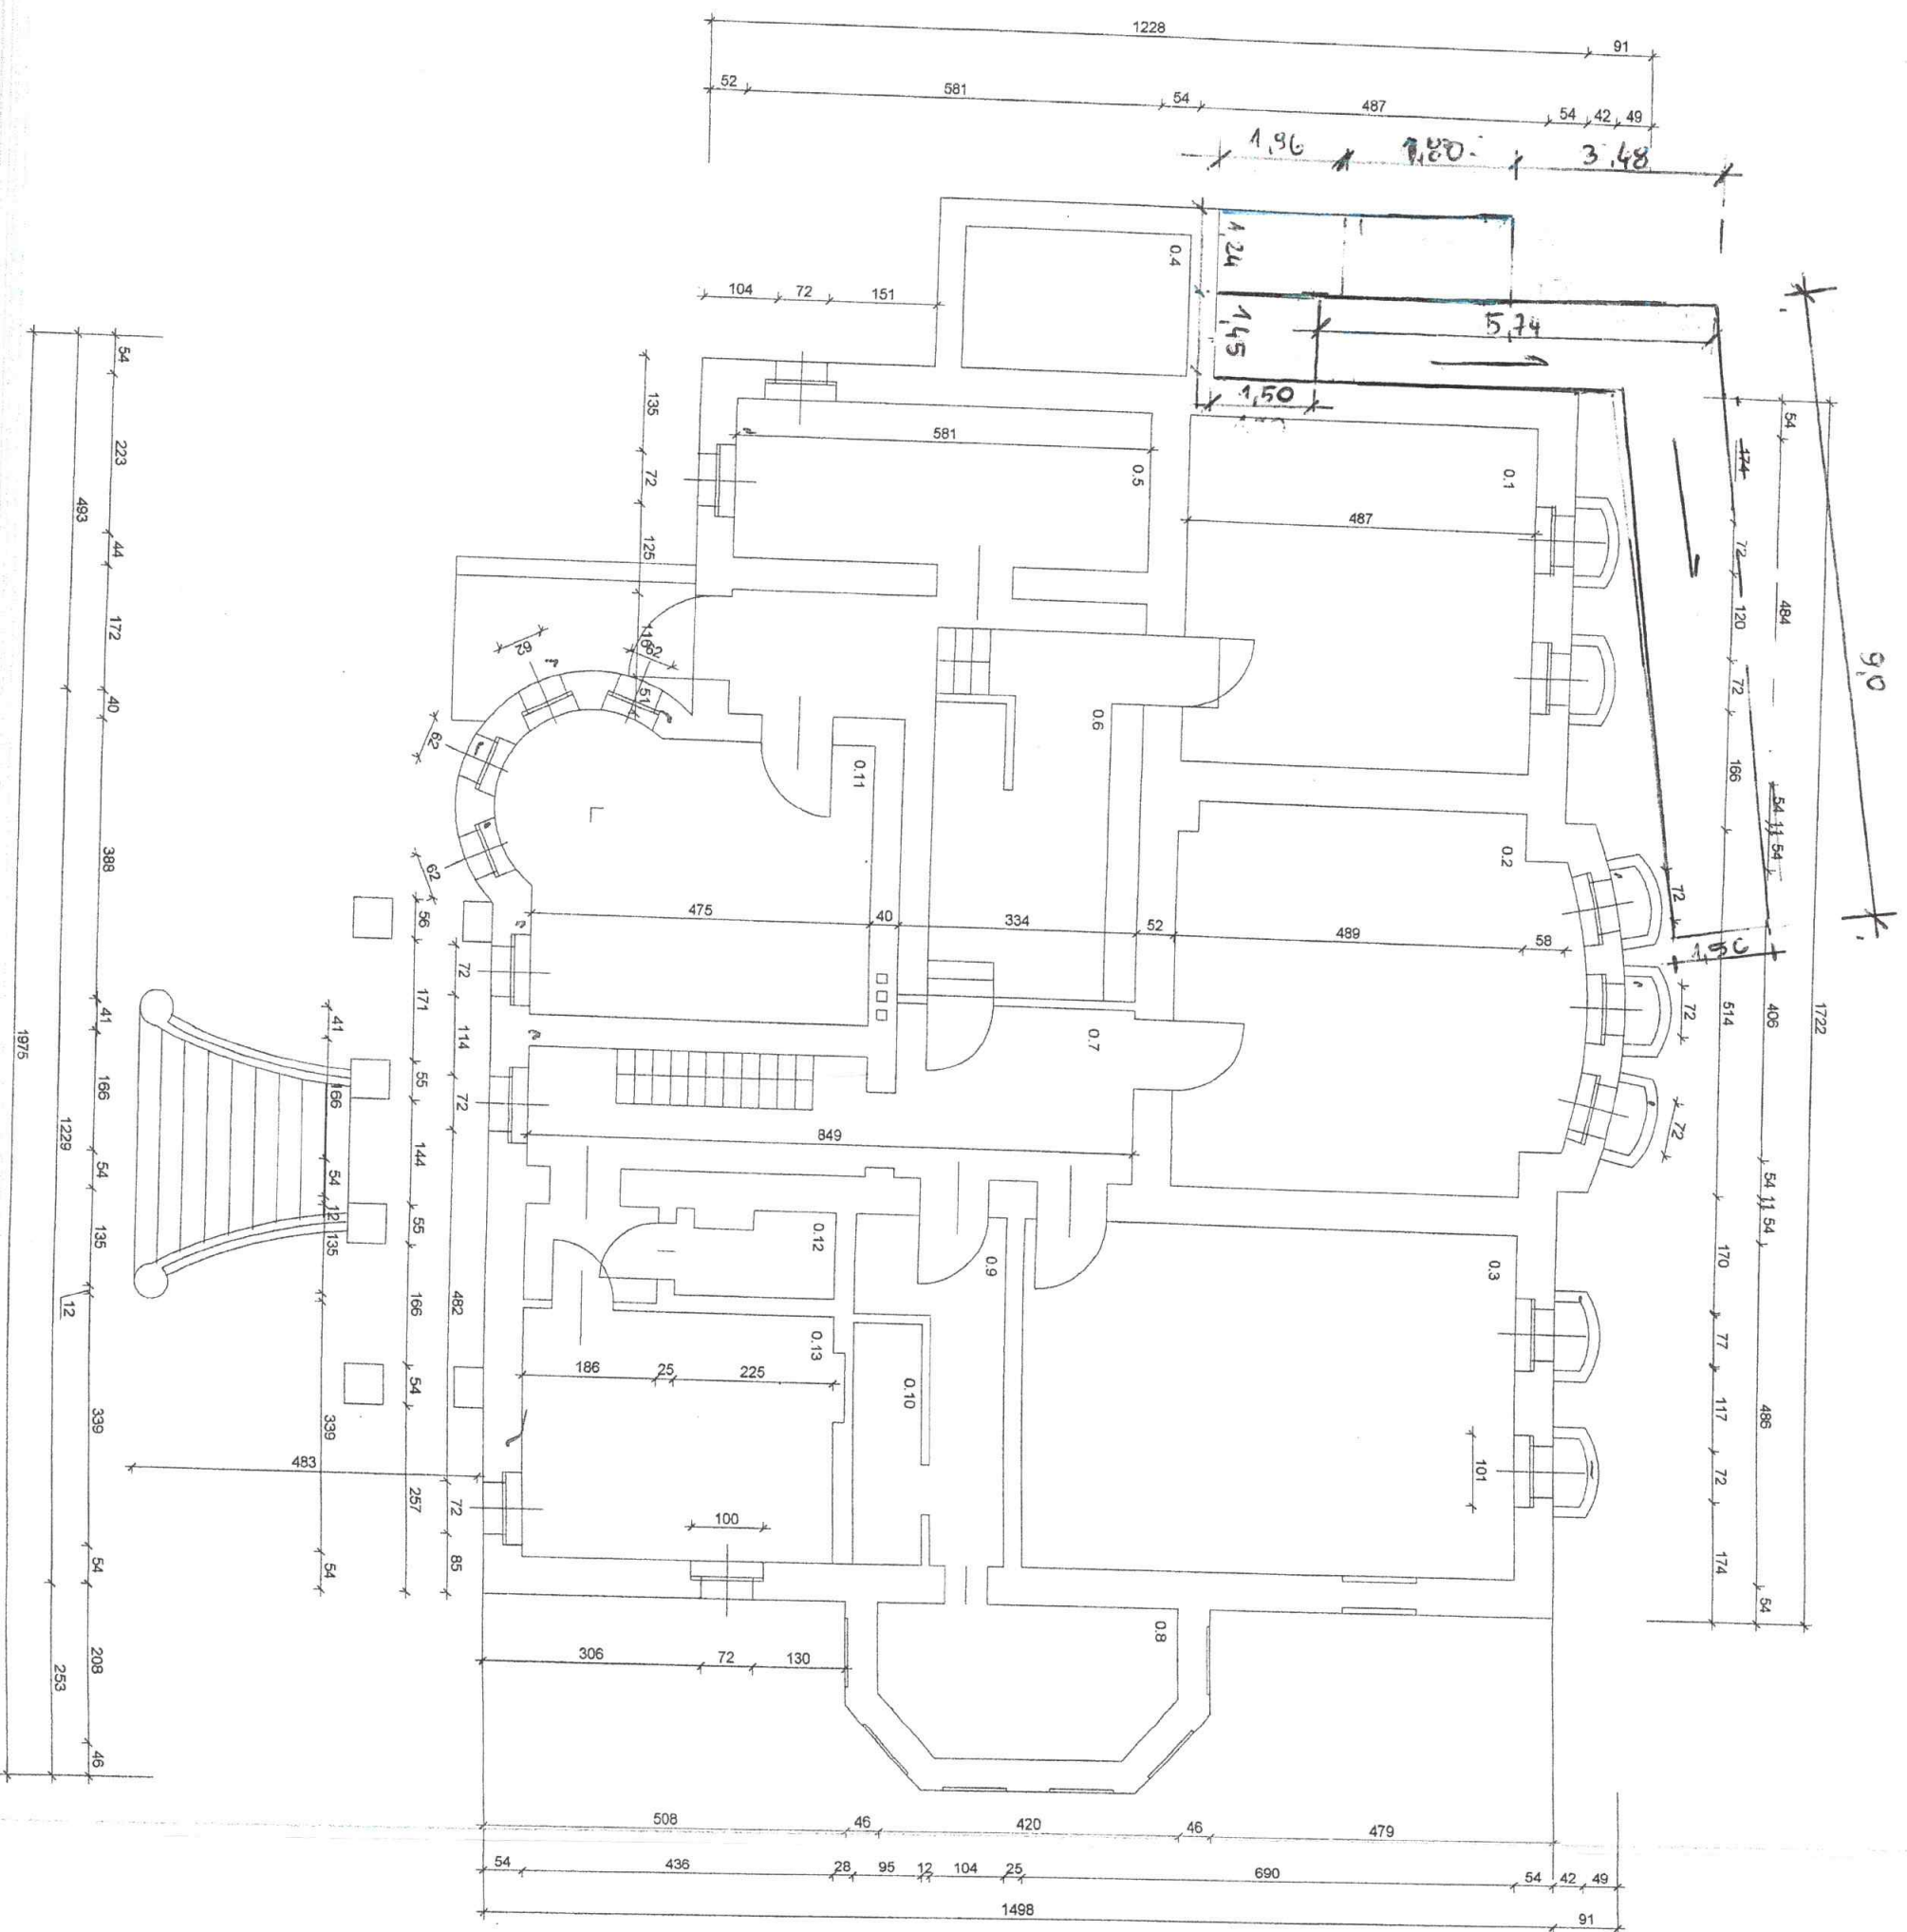

ZESTAWIENIE POMIESZCZEN

NR POM.	FUNKCJA	POW. (M2)
0.1	piwnica	23.94
0.2	piwnica	29.23
0.3	piwnica	33.46
0.4	piwnica	6.21
0.5	skład opału	12.96
0.6	Kuchnia	22.79
0.7	kommunikacja	19.34
0.8	piwnica	8.03
0.9	piwnica	8.33
0.10	piwnica	3.16
0.11	piwnica	19.76
0.12	piwnica	2.52
0.13	piwnica	14.78
RAZEM		204.51

RZUT PIWNIC
 Obiekt: Budynek Urzędu Miejskiego

1 : 100

