RZUT PARTER

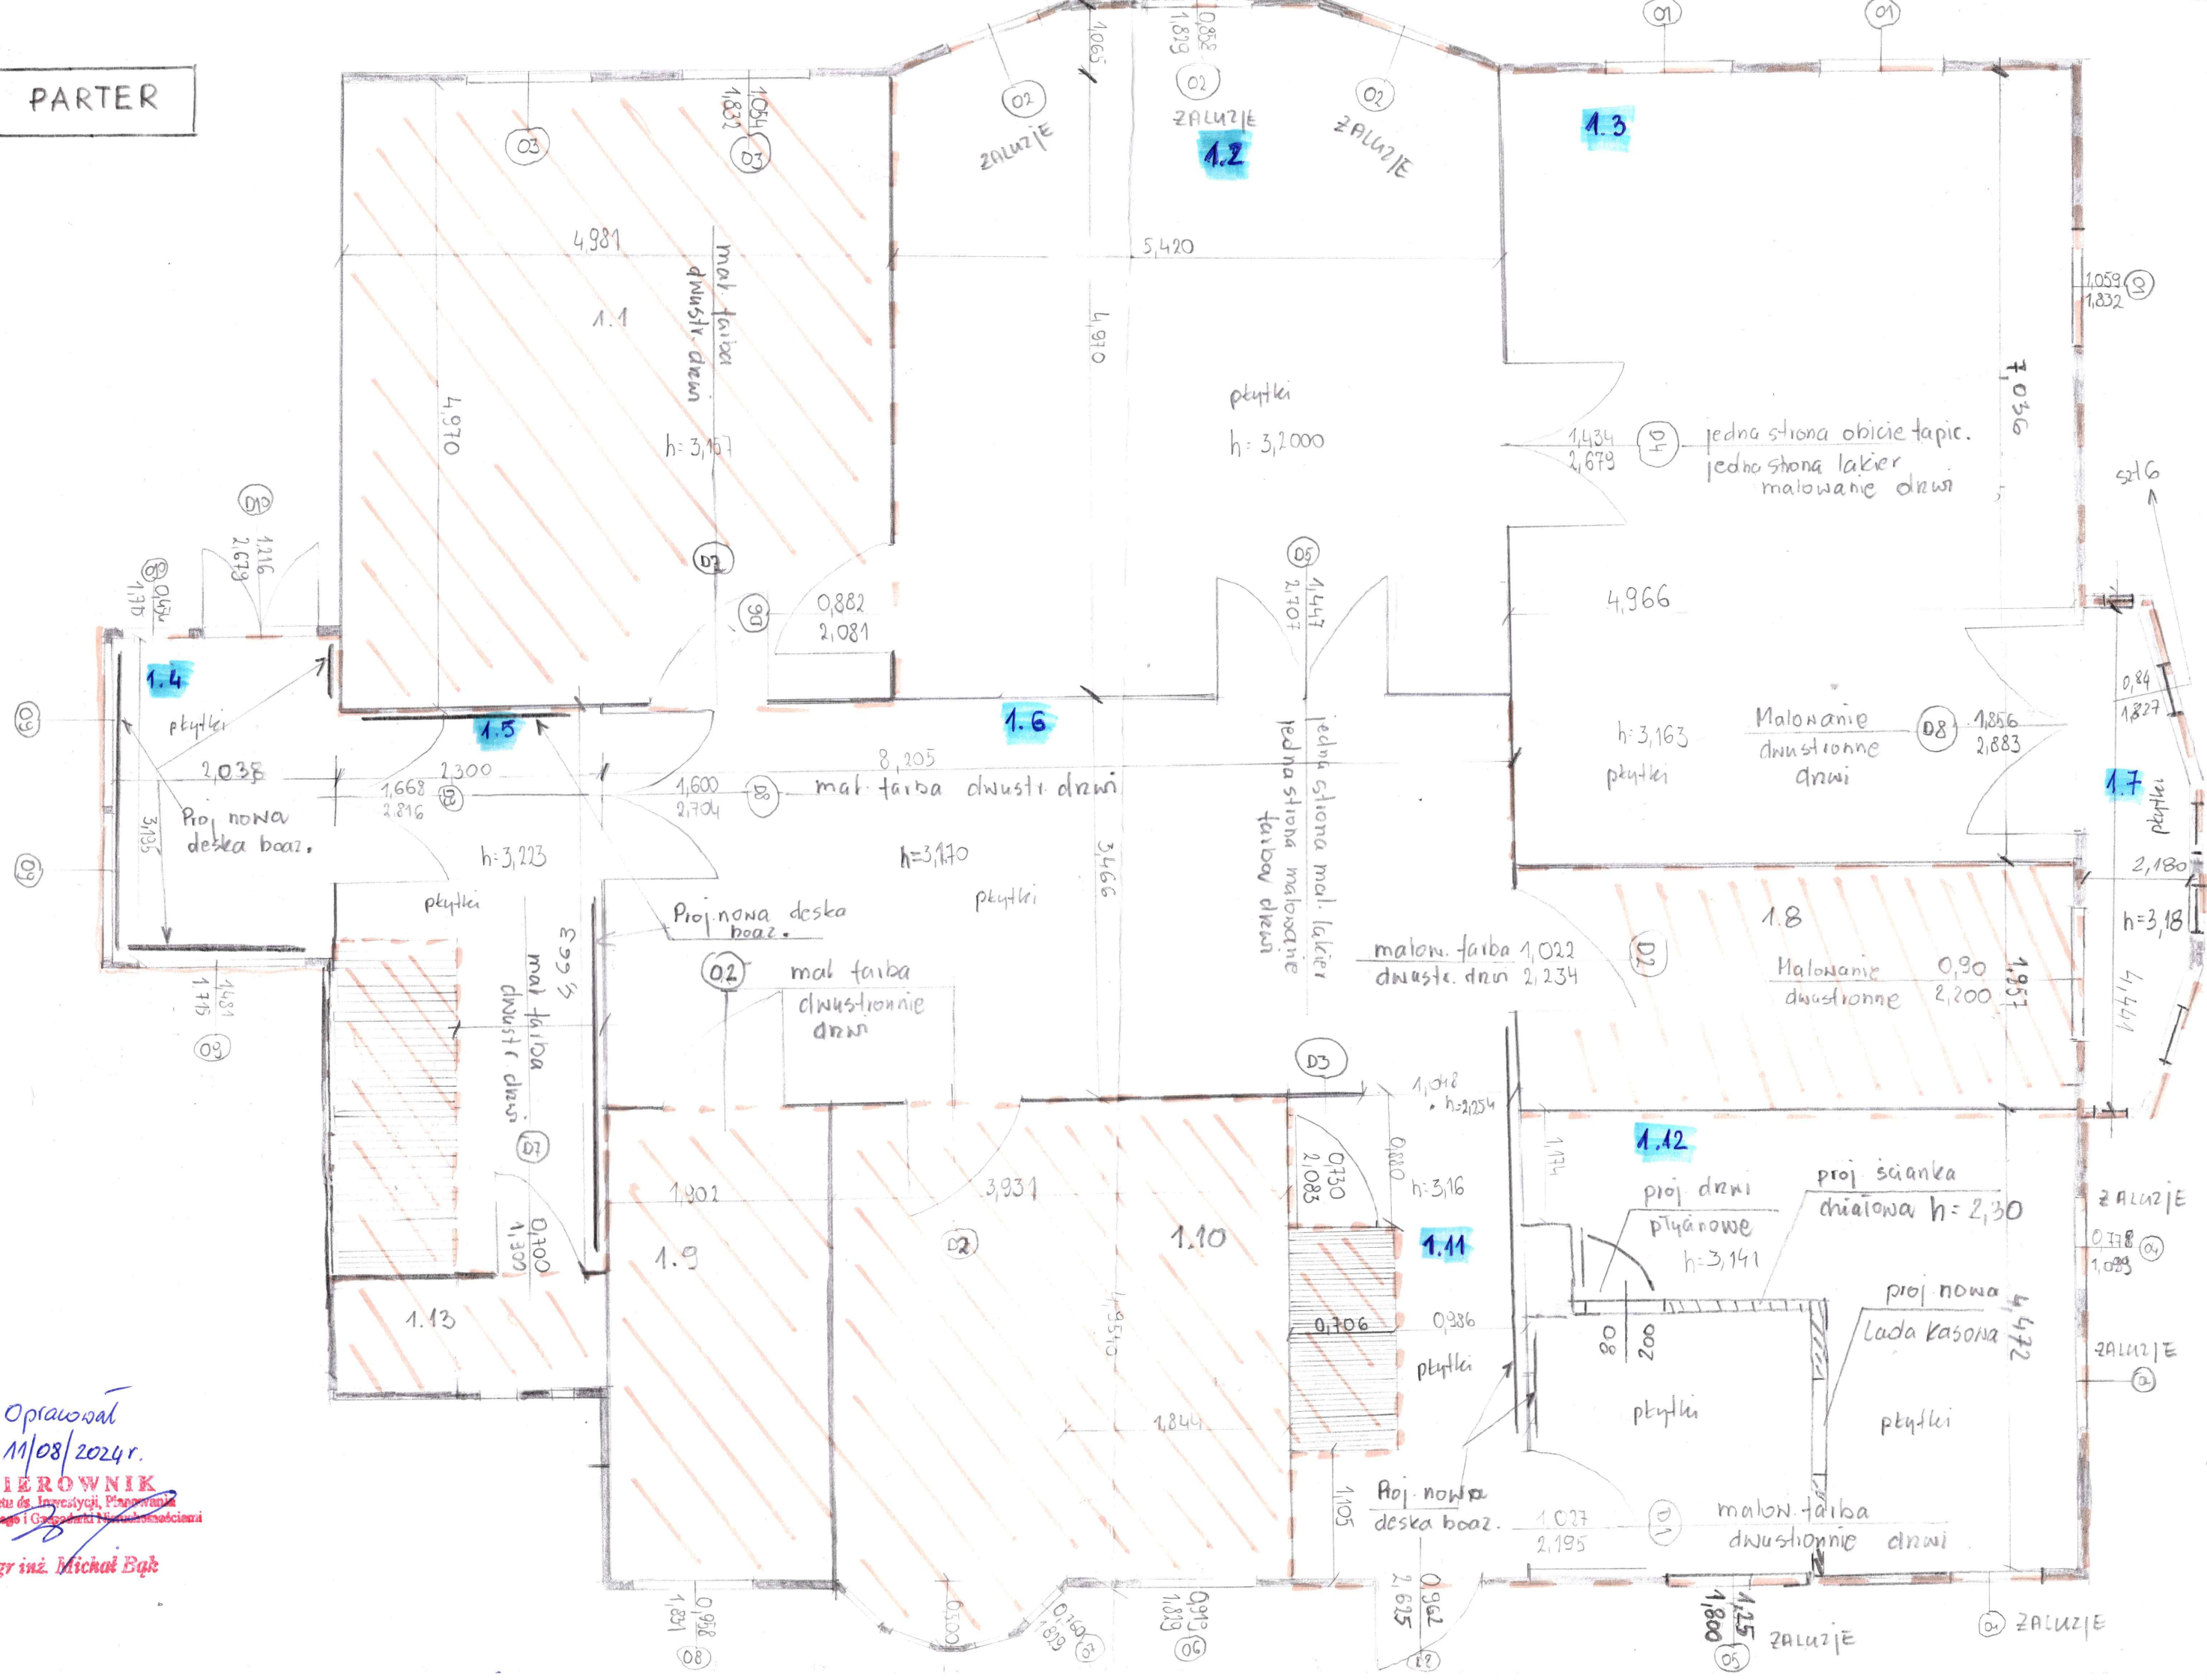

Opracował
11/08/2024 r.

KIEROWNIK
Referatu ds. Inwestycji, Planowania Przestrzennego i Gospodarki Nieruchomościami
mgr inż. Michał Bąk