

VI. CZĘŚĆ RYSUNKOWA

NR RYSUNKU:	NAZWA RYSUNKU:	SKALA:
rys. 1	Projekt zagospodarowania terenu	1:500
rys. 2	Inwentaryzacja stanu istniejącego	1:250
rys. 3	Likwidacje i gospodarka drzewostanem	1:250
rys. 4	Plan sytuacyjno-wysokościowy	1:250
rys. 5/1 – 5/3	Przekroje konstrukcyjne	1:50
rys. 6	Mała architektura	1:250
rys. 7	Plan nasadzeń	1:250



OBSZAR OBJĘTY OPRACOWANIEM
(1427,00 m²)
OBSZAR OBJĘTY UMOWĄ, DZIERŻAWY
(2248,00 m²)

Jez. Więcborskie

Nr ewid. zgt.6640.1219.2023

Skala mapy 1:500

Jednostka ewidencyjna: Węcbork 041304_5

Obwód ewidencyjny: Śmiłowo 0015

Dziatka nr 277

Mapa 6.198.16.09.4.1, 6.198.16.09.4.2, 6.198.16.09.4.3

Układ geodezyjny: 2000/18, PL-EVRF 2007-NH

Sępolno Krajeńskie 8.12.2023 r.

Zastrzeżenie się, że opracowana może nie zawrzeć informacji o przebiegu przewoźów podziemnych, których z powodu braku danych z instytucji barzożowych oraz stosowanych metod pomiaru ująwienie jest niemożliwe.

2. Wskazanie niniejszej mapy nie było poprzedzone usłanieniami dotyczącymi ewentualnych służebności gruntowych obciążających grunty położone w granicach projektowanej inwestycji budowlanej?

jestem świadomy odpowiedzialności karnej za złożenie fałszywych oświadczeń.

Oświadczam, że oprac. techniczny zawierający rezultaty prac geodezyjnych w wyniku których powstał niniejszy dokument uzyskał pozytywny wynik ewfikacji dnia 02.2024r. nr 6640.
Nr ewid. zof.6640/1219.2023

Organ służby geodezyjnej: Starosta Sępoleński

Za zgodność kopii z oryginałem
mapy do celów projektowych

mgr inż. arch. Michał Kulczyński
upr. bud. do projekt. bez ograniczeń
w specj. arch. - nr KPOKK IARP 85/2012

LEGENDA:

	GRANICA OPRACOWANIA (A-F)
	
	GRANICE DZIAŁEK
	
	GRANICA DZIERŻAWY TERENU
	
	OD WÓD POLSKICH

ELEMENTY ISTNIEJĄCE

NAWIERZCHNIA PARKINGU I PLACU
Z KOSTKI BET. SZAREJ

NAWIERZCHNIA SIŁOWNI
Z GRANULATU GUMOWEGO

LATARNIE


OGRODZENIA

DRZEWA LIŚCIASTE
I IGLASTE (adaptacja)

ELEMENTY PROJEKTOWANE

	CHODNIKI Z KOSTKI BETONOWEJ SZAREJ 6 cm
	PLAC ZABAW O NAWIERZCHNI Z PIASKU DROBNOZIARNISTEGO 35 cm
	OBRZEŻE BETONOWE
	STREFA PLACU ZABAW
	ELEMENTY ZABAWOWE PLACU ZABAW
	OGRODZENIE Z FURTKĄ - 1,20 m wys. ŁAWKI, KOSZE NA ŚMIECI I STOJAKI ROWEROWE
	ZIELEŃ (krzewy i drzewa)
	TRAWNIKI

[illegible]

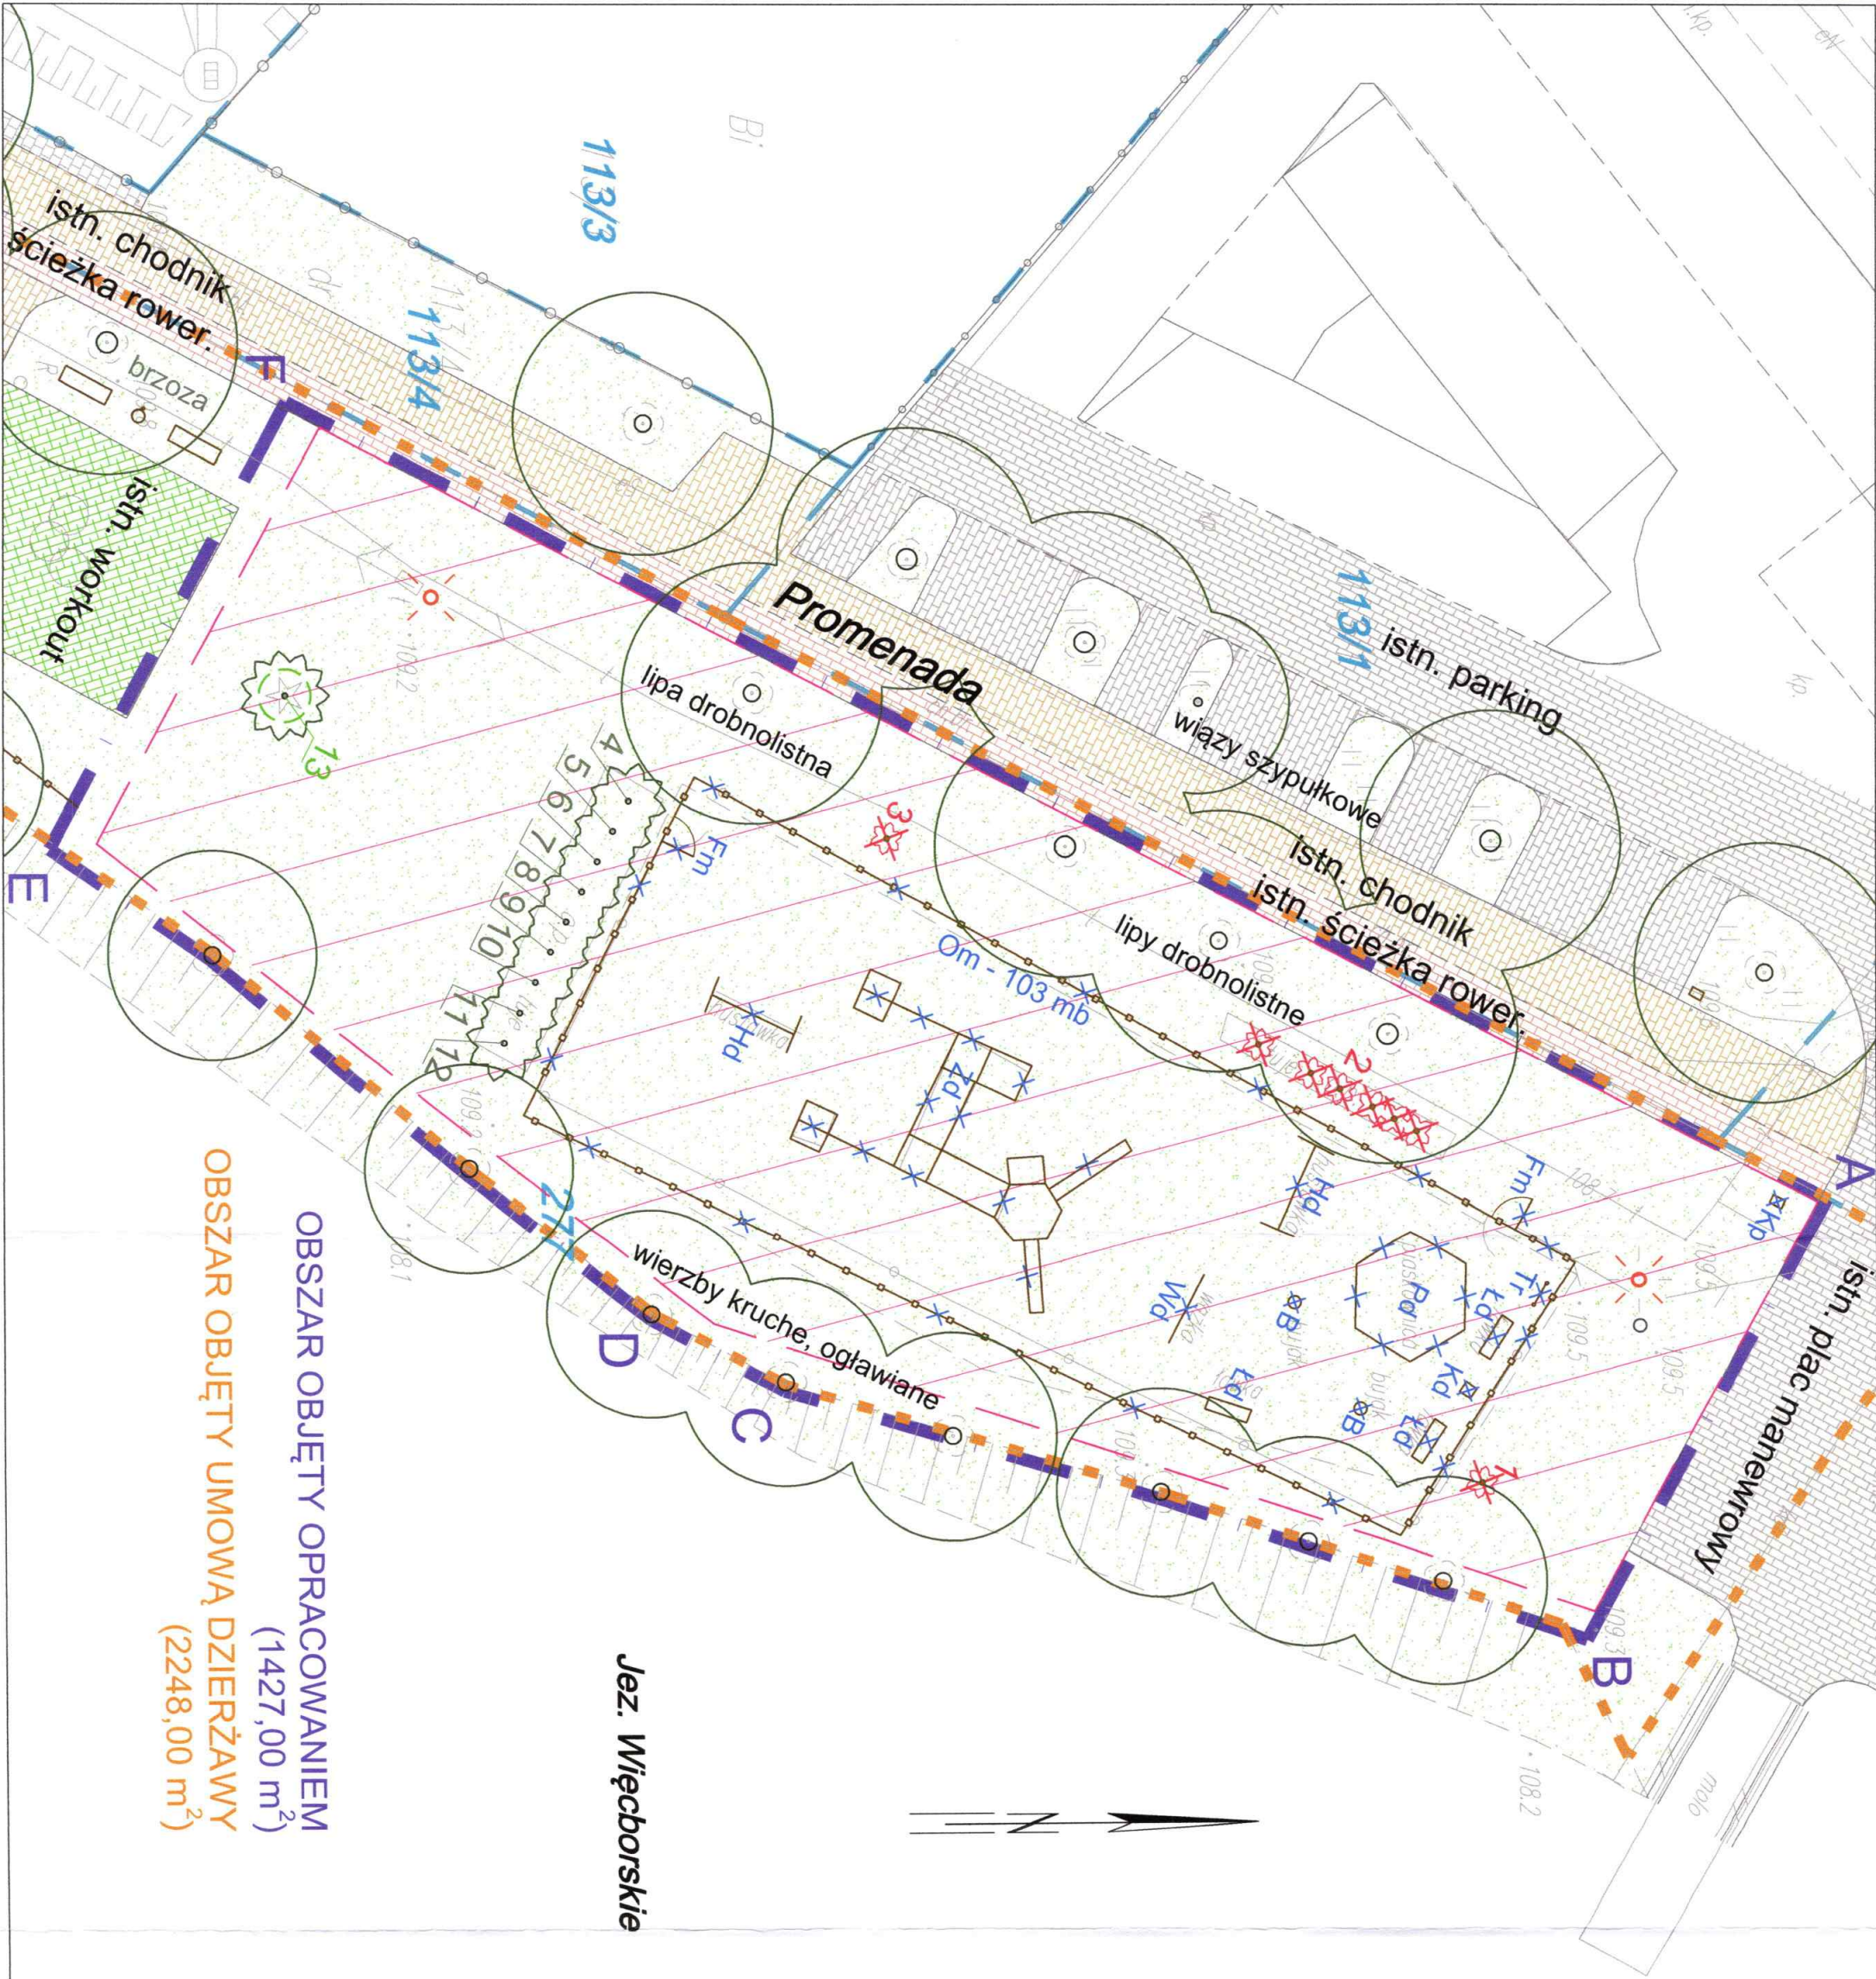

OBSZAR OBJĘTY OPRACOWANIEM
(1427,00 m²)
OBSZAR OBJĘTY UMOWĄ DZIERŻAWY
(2248,00 m²)

Jez. Więcborskie

LEGENDA:

- GRANICA OPRACOWANIA (A-F)
- GRANICE DZIAŁEK
- GRANICA DZIERŻAWY TERENU
- OD WÓD POLSKICH
- ELEMENTY ISTNIEJĄCE

- NAWIERZCHNIA CHODNIKÓW
- Z KOSTKI BET. ŻÓLTEJ
- NAWIERZCHNIA ŚCIEŻKI ROWEROWEJ
- Z KOSTKI BET. CZERWONEJ
- NAWIERZCHNIA OPASKI
- Z KOSTKI GRANIT. SZAREJ
- NAWIERZCHNIA PARKINGU I PLACU
- Z KOSTKI BET. SZAREJ
- NAWIERZCHNIA SIŁOWNI
- Z GRANULATU GUMOWEGO

- DRZEWA LIŚCIASTE
- DRZEWA IGLASTE
- KRZEWY IGLASTE
- NR ROŚLINY WG WYKAZU
- TRAWNIKI
- LATARNIE
- OGRODZENIA

MAŁA ARCHITEKTURA,
ELEMENTY PLAC ZABAW

WYKAZ ELEMENTÓW MAŁEJ ARCH.

- Ld - Ławka drewniana - 3 szt.
- Kd - Kosz na śmieci drewniany - 1 szt.
- Kp - Kosz na psie nieczystości - 1 szt.
- Tr - Tablica z regulaminem drewniana - 1 szt.
- B - Bujak na sprężynie - 2 szt.
- Pd - Piaskownica drewniana - 1 szt.
- Wd - Huśtawka ważka drewniana - 1 szt.
- Hd - Huśtawka wahadłowa drewniana - 2 szt.
- Zd - Zestaw zabawowy drewniany - 1 szt.
- Om - Ogrodzenie metalowe - 103 mb
- Fm - Furtka metalowa - 2 szt.

- LIKWIDACJE I GOSPODARKA DRZEWOSTANEM
- DRZEWA DO PODKRZESANIA
- DOLNYCH GAŁĘZI
- ROŚLINY DO USUNIĘCIA
- LIKWIDACJA ELEMENTÓW
- MAŁEJ ARCHITEKTURY
- ZDJEĆIE TRAWNIKA

Wykonawca:

ARCHITEKTURA KRAJOBRAZU
DOROTA ZAROK
ul. Kurpasa 30/20, 85-114 Bydgoszcz, NIP: 663308754, REGON: 38721880
PRACOWNIA:
ul. Wojska Polskiego 18b, 85-171 Bydgoszcz
tel.: 52 348 93 94, tel. kom.: 697 673 539
e-mail: zarok.dorota@interia.pl, zarok.dorota@gmail.com

Zamawiający:

GINIA WIECIBORK
ul. Mickiewicza 22, 86-410 Więcbork

Temat:

ADAPTACJA PRZESTRZENI PUBLICZNEJ W GMINIE WIECIBORK
- PRZEBUDOWA I ROZBUDOWA PLACU ZABAW
W MIEJSCOWOŚCI ŚMIŁOWO, GM. WIECIBORK
DZ. NR 277, OBR. ŚMIŁOWO

Rysunek:

LIKWIDACJE I GOSPODARKA DRZEWOSTANEM

Projektant br. drog.:	Projektant br. arch.:	Projektant br. arch. krajobr.:
inż. Krzysztof Zarok	mgr inż. arch. Michał Kulczyński	inż. arch. Krzysztof Zarok
upr. bud. sp. projekt. bez ograniczeń w spec. arch. - nr GP-KZ-734257094	upr. bud. sp. projekt. bez ograniczeń w spec. arch. - nr PEODK. IARF 852012	Dorota Zarok
Faza:	Bieżąca:	Skala:
PT	WIELOBR.	1:250
		3



OBSZAR OBJĘTY OPRACOWANIEM
(1427,00 m²)
OBSZAR OBJĘTY UMOWĄ DZIERŻAWY
(2248,00 m²)

Jez. Więcborskie

LEGENDA:

- GRANICA OPRACOWANIA (A-F)
- GRANICE DZIAŁEK
- GRANICA DZIERŻAWY TERENU
- OD WÓD POLSKICH

ELEMENTY ISTNIEJĄCE

- NAWIERZCHNIA CHODNIKÓW
- Z KOSTKI BET. ŻOLTEJ
- NAWIERZCHNIA ŚCIEŻKI ROWEROWEJ
- Z KOSTKI BET. CZERWONEJ
- NAWIERZCHNIA OPASKI
- Z KOSTKI GRANIT. SZAREJ
- NAWIERZCHNIA PARKINGU I PLACU
- Z KOSTKI BET. SZAREJ
- NAWIERZCHNIA SIŁOWNI
- Z GRANULATU GUMOWEGO
- RZĘDNE TERENU
- 68,03
- LATARNIE
- OGRODZENIA

ELEMENTY PROJEKTOWANE

- CHODNIKI
- Z KOSTKI BETONOWEJ SZAREJ 6 cm
- PLAC ZABAW O NAWIERZCHNI
- Z PŁASKU DROBNOZIARNISTEGO 35 cm
- OBRIEŻE BETONOWE
- PROJ. RZĘDNE TERENU
- PROJ. SPADKI TERENU
- 1%
- MIEJSCE WYKONANIA PRZEKROJU
- RURY OSŁONOWE DWUDZIELNE

Wykonawca:



Zamawiający:

GINA WIECBORK
ul. Mickiewicza 22, 86-410 Więcbork

Temat:

ADAPTACJA PRZESTRZENI PUBLICZNEJ W GMINIE WIECBORK
- PRZEBUDOWA I ROZBUDOWA PLACU ZABAW
W MIEJSCOWOŚCI ŚMIŁOWO, GMINA WIECBORK
DZ. NR 277, OBR. ŚMIŁOWO

Rysunek:

PLAN SYTUACYJNO-WYSOKOŚCIOWY

Projektant br. drogi:


inż. Krzysztof Żarkow


Faza:

PT DROGI 1:250 4


PRZEKRÓJ KONSTRUKCYJNY I-I


Skala 1:50

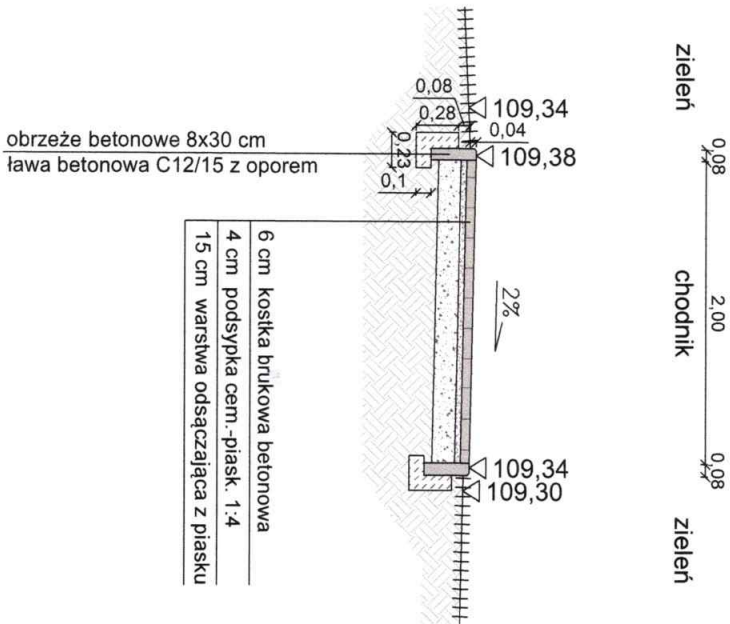

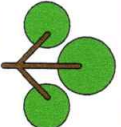Wykonawca:			
Zamawiający:			
GMINA WIĘCIBORK ul. Mickiewicza 22, 86-410 Więcibork			
Temat:			
ADAPTACJA PRZESTRZENI PUBLICZNEJ W GMINIE WIĘCIBORK - PRZEBUDOWA I ROZBUDOWA PLACU ZABAW W MIEJSCOWOŚCI ŚMŁOWO, GM. WIĘCIBORK DZ. NR 277, OBR. ŚMŁOWO			
Rysunek:			
PRZEKRÓJ KONSTRUKCYJNY I-I			
Projektant br. drogi:		Opracował:	
inż. Krzysztof Żarkow		inż. arch. Krzysztof Żarkow	
Upr. bud. drogi, bez ograniczeń w spec. drog. nr GP-42-734670/04		Dorota Żarkow	
Faza:	Branta:	Skala:	Nr rys.:
PT	DROGI	1:50	5/1


Skala 1:50

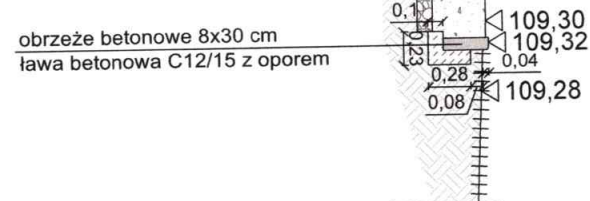


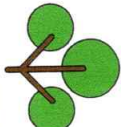
	
Zamawiający:	
GMINA WIĘCBORK ul. Mickiewicza 22, 86-410 Więcbork	
Temat:	
ADAPTACJA PRZESTRZENI PUBLICZNEJ W GMINIE WIĘCBORK - PRZEBUDOWA I ROZBUDOWA PLACU ZABAW W MIEJSCOWOŚCI ŚMILOWO, GM. WIĘCBORK DZ. NR 277, OBR. ŚMILOWO	
Rysunek:	
PRZEKRÓJ KONSTRUKCYJNY II-II	
Projektant br. drogi Inż. Krzysztof Żarkow upr. bud. og. projekt bez ograniczeń w specj. arch. nr GP-ZCZ.734287084	Opracował: Inż. arch. Krzysztof Żarkow Dorota Żarkow
Faza: Branża:	Skala: Nr rys.:
PT DROGI	1:50 5/2

PRZEKRÓJ KONSTRUKCYJNY III-III

Skala 1:50

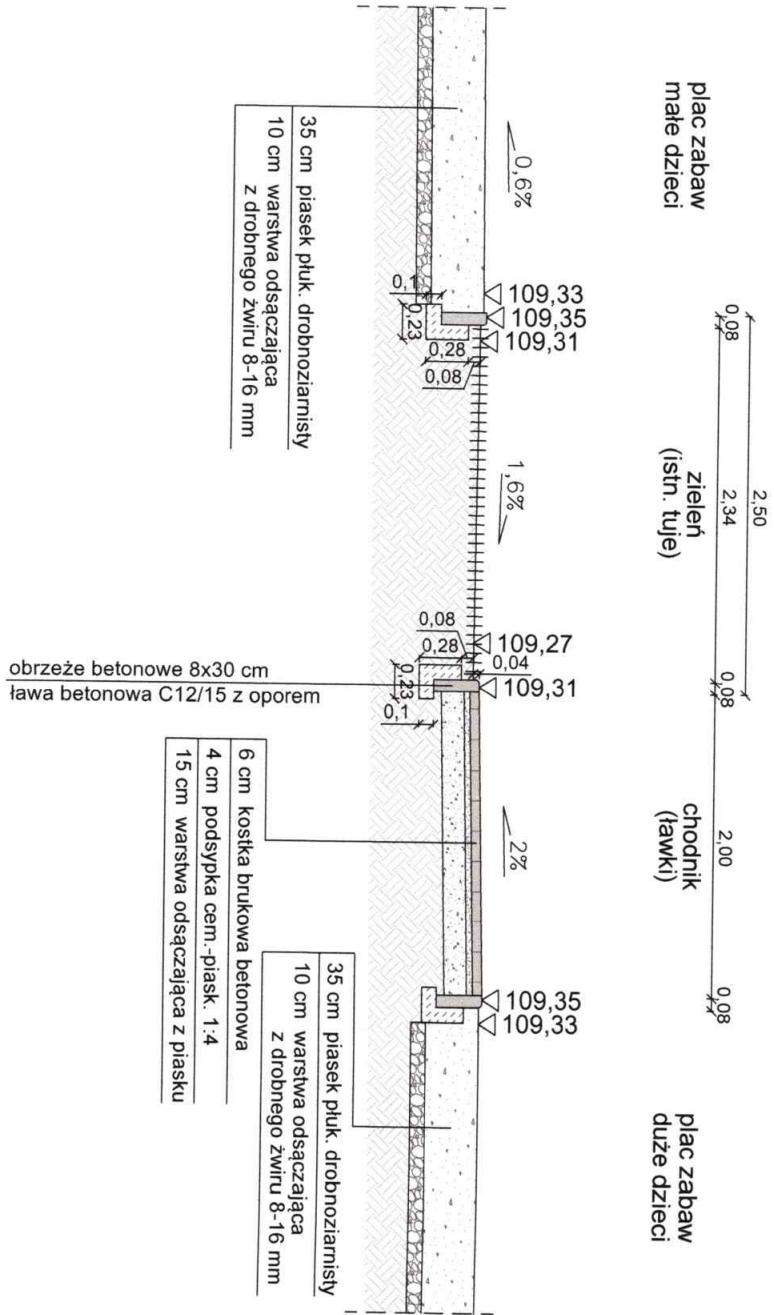

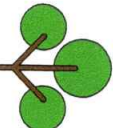Wykonawca:	
 ARCHITEKTURA KRAJOBRAZU DOROTHEA ZARKOW PRACOWNIA ul. Wojska Polskiego 18b, 86-171 Bydgoszcz tel.: 52 348 95 84, tel. kom.: 697 673 539 e-mail: zarkow.dorothea@interia.pl, zarkow.dorothea@gmail.com	
Zamawiający:	
Temat:	
ADAPTACJA PRZESTRZENI PUBLICZNEJ W GMINIE WIECIBORK - PRZEBUDOWA I ROZBUDOWA PLACU ZABAW W MIEJSCOWOŚCI ŚMIŁOWO, GM. WIECIBORK DZ. NR 277, OBR. ŚMIŁOWO	
Rysunek:	
PRZEKRÓJ KONSTRUKCYJNY III-III	
Projektant br. dtrg.:	Opracował:
inż. Krzysztof Zarkow upr. bud. do projekt. bez ograniczeń w specj. "ogr." - nr GP-KZ-734257094	inż. arch. Krzysztof Zarkow Dorothea Zarkow
Faza:	Skala:
PT	Nr rys.:
DROGI	
1:50	5/3

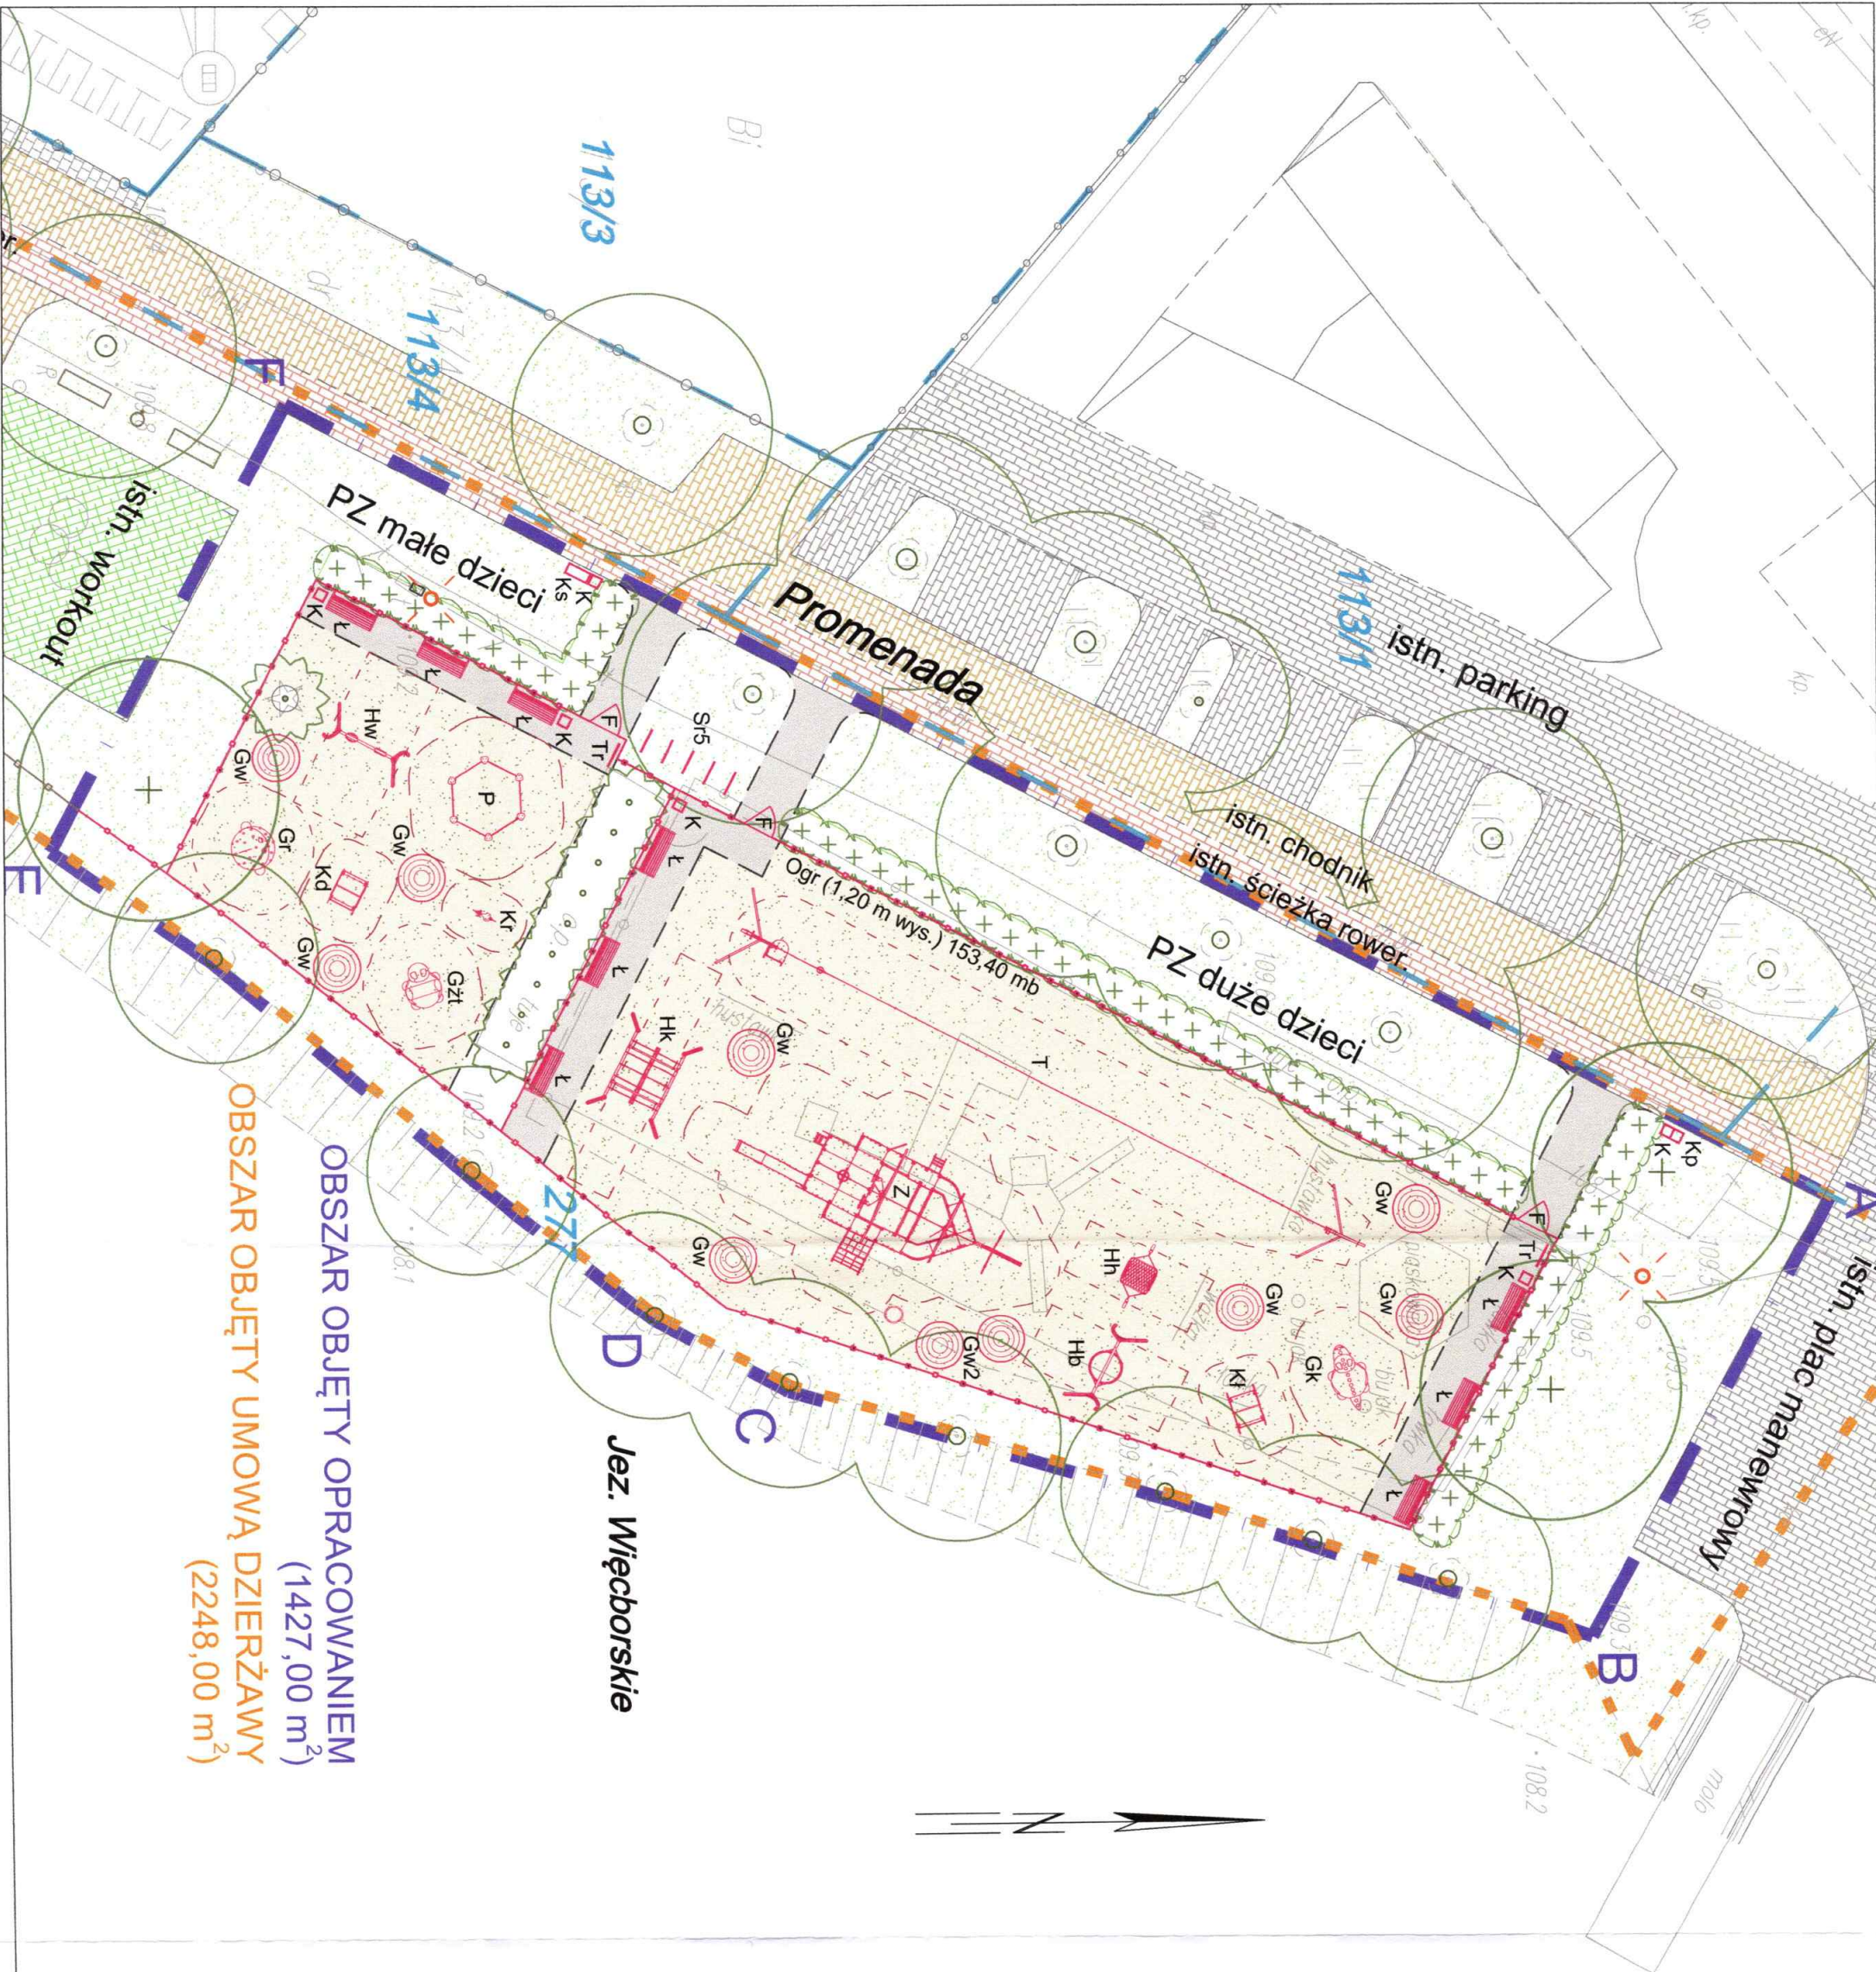

LEGENDA:

GRANICA OPRACOWANIA (A-F)

GRANICE DZIAŁEK

GRANICA DZIERŻAWY

ELEMENTY ISTNIEJĄCE

NAWIERZCHNIE UTMARDZONE PLACU, PARKINGU, CHODNIKÓW, ŚC. ROWEROWYCH

NAWIERZCHNIA SIŁOWNI Z GRANULATU GUMOWEGO

LATARNIE

OGRODZENIA

DRZEWA, LIŚCIASTE I IGLASTE (adaptacja)

ELEMENTY PROJEKTOWANE

CHODNIKI Z KOSTKI BETONOWEJ SZAREJ 6 cm

PLAC ZABAW O NAWIERZCHNI Z PIASKU DROBNOZIARNISTEGO 35 cm

ZIELEŃ (krzewy i drzewa)

TRAWNIKI

ELEMENTY ZABAWOWE PLACU ZABAW

STREFA BEZPIECZEŃSTWA URZĄDZEN PLACU ZABAW

OGRODZENIE Z FURTĄ, ŁAWKI, KOSZE NA ŚMIECI I STOJAKI ROWEROWE

ELEMENTY MAŁEJ ARCHITEKTURY:

Ł - Ławka z oparciem - 9 szt.

K - Kosz na śmieci - 6 szt.

Ks - Kosz na śmieci segregowane - 1 szt.

Kp - Kosz na psie odchody - 1 szt.

Sr - Stojaki rowerowe - 5 szt.

F - Furtka - 3 szt.

Ogr - Ogrodzenie panelowe 1,20 m wys. - 153,40 mb

ELEMENTY PLACU ZABAW:

T - Tablica z regulaminem - 2 szt.

Z - Zestaw zabawowy statek

T - Tyrolka

Hb - Huśtawka boccianie gniazdo

Hh - Huśtawka boccianie hamak

Hk - Huśtawka wielosobowa

Hw - Huśtawka wahadłowa z siedziskiem koszykowym i prostym

P - Plaskownica

Kd - Kiwak delfin

Kr - Kiwak ryba

Ki - Kiwak łódka

B - Busola na sprężynie

Gw - Gumowa wyspa - 10 szt.

Gk - Gumowy krokodyl

Gr - Gumowa rozdymka

Gzt - Gumowa zabła z tunelem

Wykonawca:

ARCHITEKTURA KRAJOBRAZU
DOBROTA ZAKOW
PRACOWNIA:
ul. Wolność 19b, 85-171 Bydgoszcz
tel.: 52 348 95 84, tel. kom.: 697 673 538
e-mail: zarkow.dorota@interia.eu, zarkow.dorota@gmail.com

Zamawiający:

GINA WIECIBORK

ul. Mickiewicza 22, 86-410 Więcbork

Temat:

ADAPTACJA PRZESTRZENI PUBLICZNEJ W GMINIE WIECIBORK
- PRZEBUDOWA I ROZBUDOWA PLACU ZABAW
W MIEJSCOWOŚCI ŚMILOWO, GMINA WIECIBORK
DZ. NR 277, OBR. ŚMILOWO

Rysunek:

MAŁA ARCHITEKTURA

Projektant br. arch.:

mgr inż. arch. Michał Kujawski
ul. Bud. do projekt. bez ograniczeń
w spec. arch. - NIK/POK/IAEP 85/012

Projektant br. arch. krajoobr.:

inż. arch. Krzysztof
Dorota Zakow

Faza:


PT ARCH. KRAJ.

Skala:

1:250

Nr rys.:

6

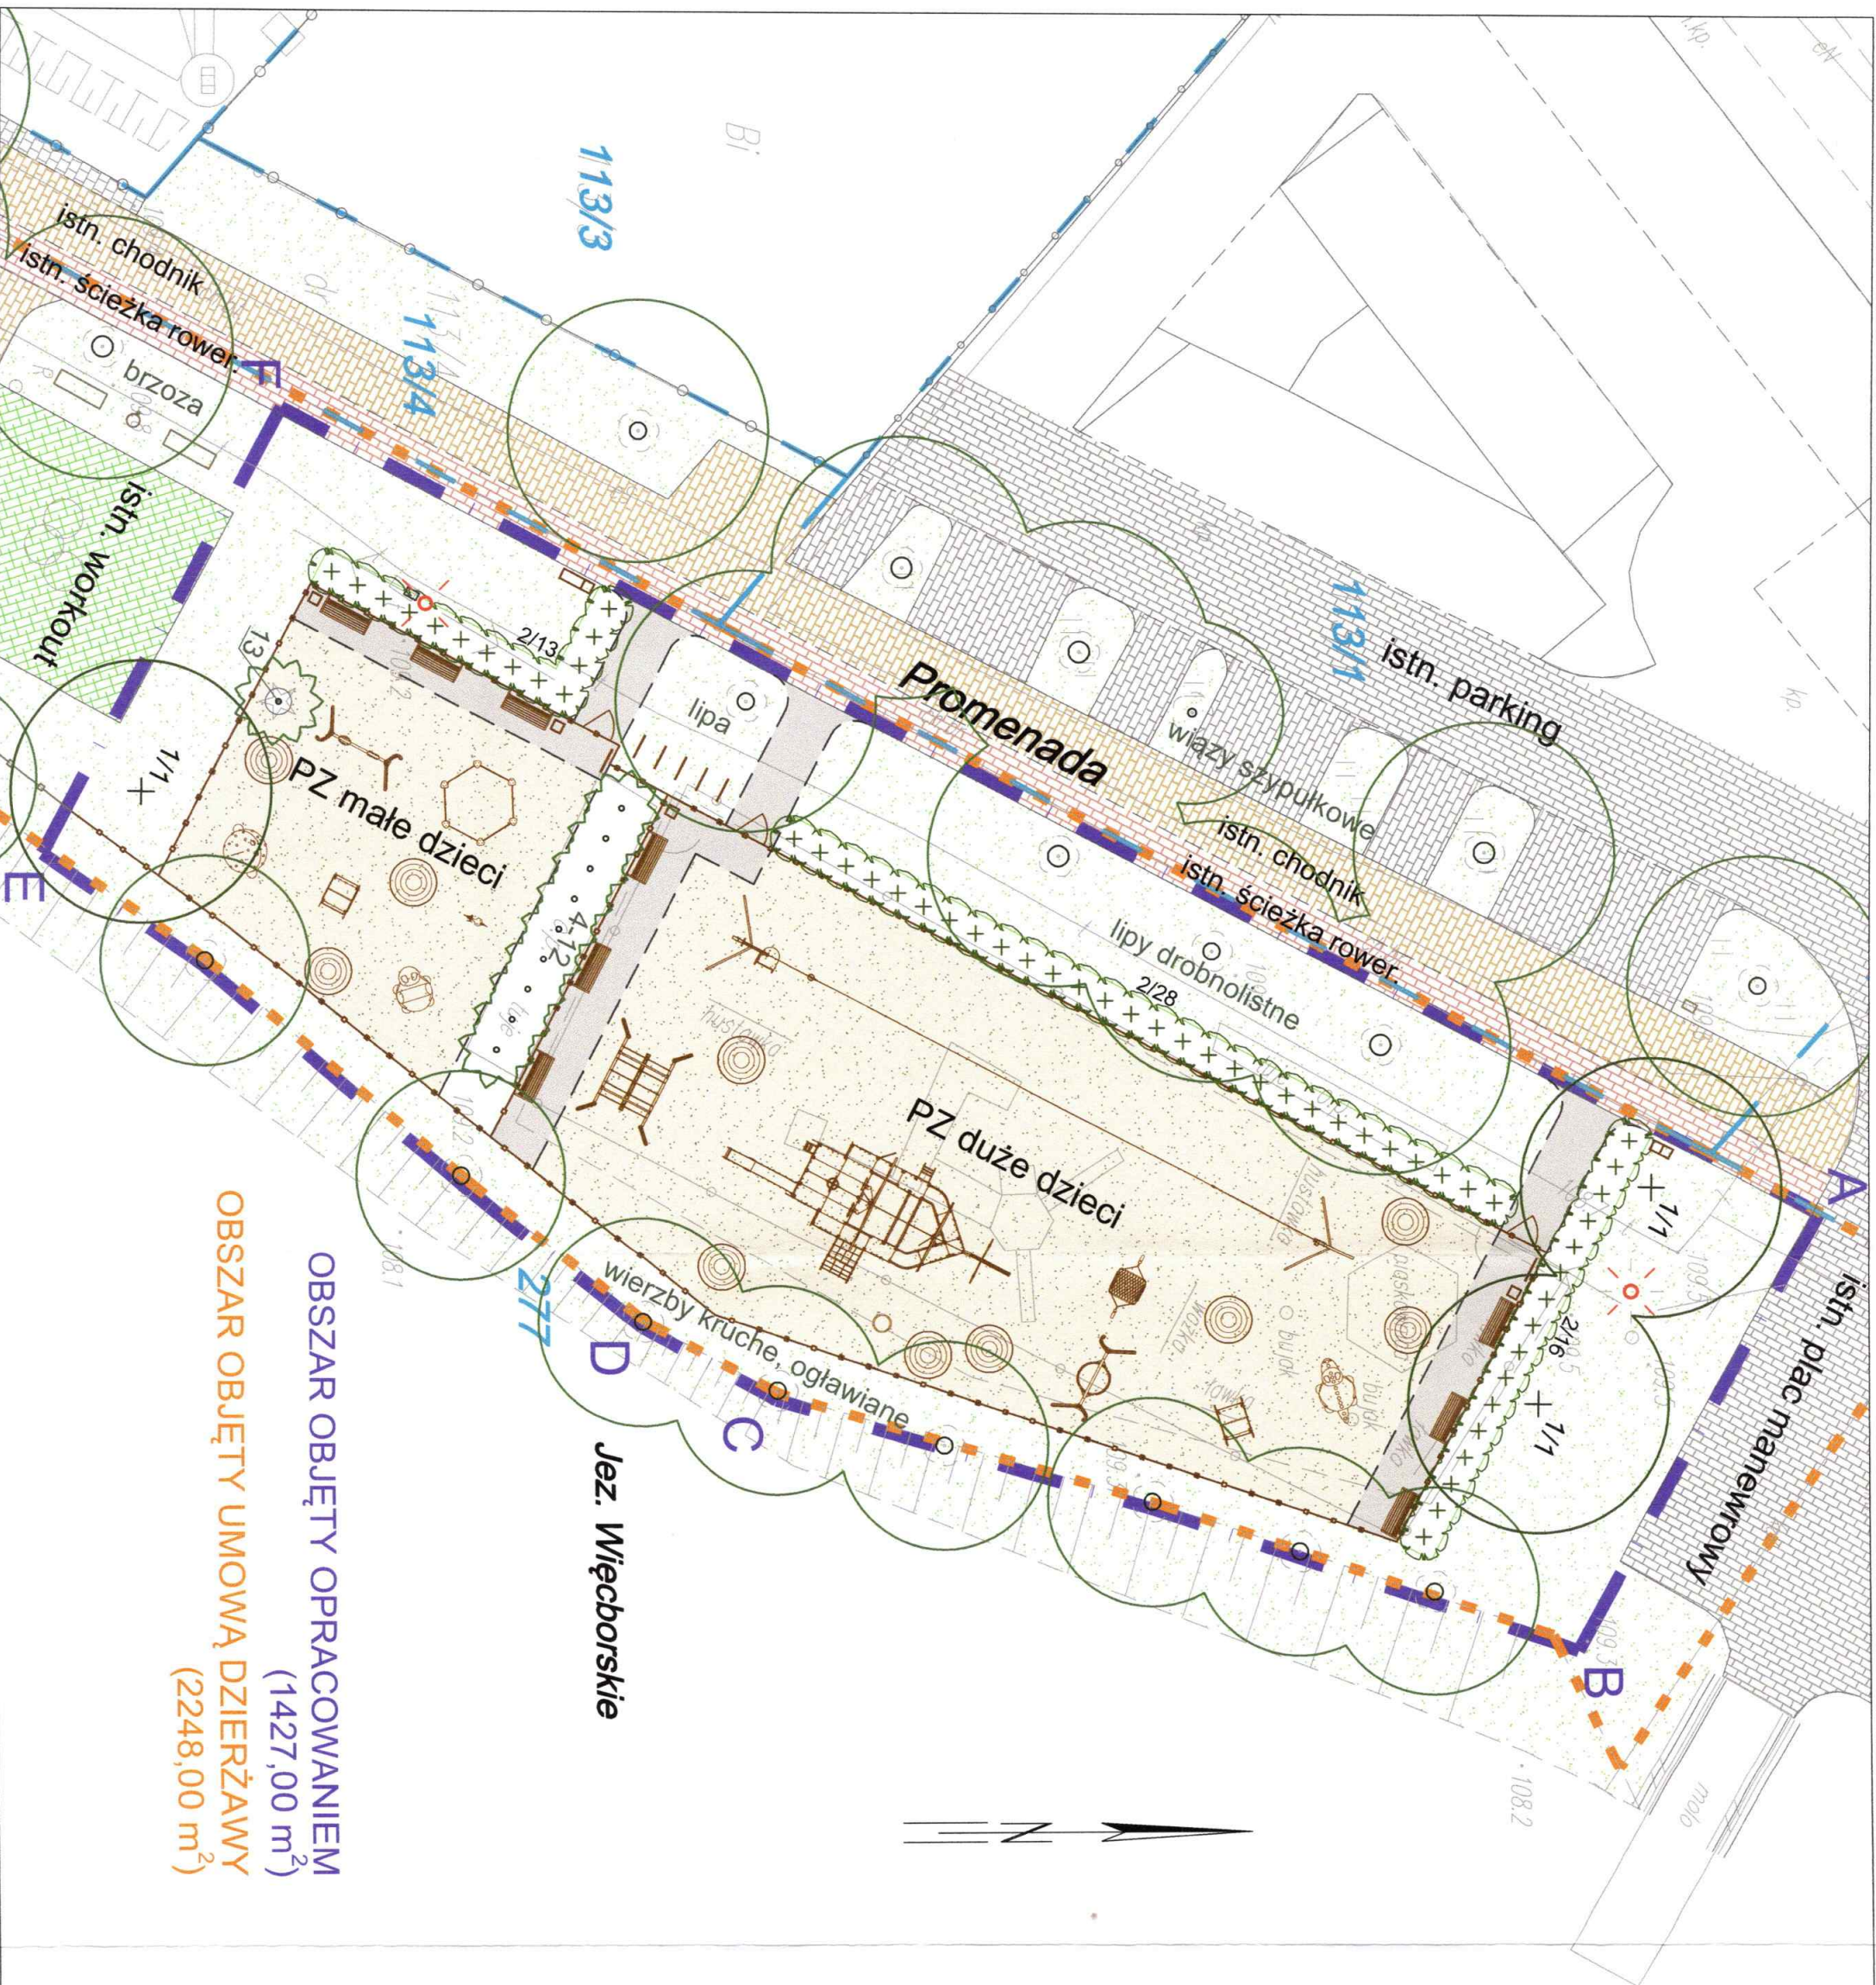

OBSZAR OBJĘTY OPRACOWANIEM
(1427,00 m²)
OBSZAR OBJĘTY UMOWĄ DZIERŻAWY
(2248,00 m²)

LEGENDA:

- GRANICA OPRACOWANIA (A-F)
- GRANICE DZIAŁEK
- GRANICA DZIERŻAWY TERENU
- OD WOD POLSKICH

- ELEMENTY ISTNIEJĄCE
- NAWIERZCHNIE UTWARDZONE PLACU, PARKINGU, CHODNIKÓW, ŚC. ROWERÓWYCH
- NAWIERZCHNIA SIŁOWNI Z GRANULATU GUMOWEGO
- LATARNIE
- OGRODZENIA
- DRZEWA LIŚCIASTE I IGLASTE (adaptacja)
- NR ROŚLINY WG WYKAZU

- ELEMENTY PROJEKTOWANE
- CHODNIKI
- Z KOSTKI BETONOWEJ SZAREJ 6 cm
- PLAC ZABAW O NAWIERZCHNI Z PŁASKU DROBNOZIARNISTEGO 35 cm
- ELEMENTY ZABAWOWE PLACU ZABAW

- OGRODZENIE Z FURTKĄ
- ŁAWKI, KOSZE NA ŚMIECI
- ISTOJAKI ROWEROWE
- DRZEWA LIŚCIASTE
- POJEDYNCZE KRZEWY LIŚCIASTE
- NR ROŚLINY WG WYKAZU / ILOŚĆ SZT.
- TRAWNIKI

- 4/3

Wykonawca:

ARCHITEKTURA KRAJOBRAZU
DOROTA ŻARKOW
tel.: 52 348 85 84, tel. kom.: 687 673 538
e-mail: zarkow.dorota@interia.eu, zarkow.dorota@gmail.com

Zamawiający:



DZ. NR 277, OBR. ŚMILCOWO

Rysunek:

PLAN NASADZEŃ

Projektant:

Inż. arch. Krolibras

Faza:

Branda: Skala: Nr rys.: 7

PT **ARCH. KRAJ.** **1:250** **7**