

VI. CZEŚĆ RYSUNKOWA

NR RYSUNKU:	NAZWA RYSUNKU:	SKALA:
rys. 1	Projekt zagospodarowania terenu	1:500
rys. 2	Inwentaryzacja stanu istniejącego	1:250
rys. 3	Likwidacje i gospodarka drzewostanem	1:250
rys. 4	Plan sytuacyjno-wysokościowy	1:250
rys. 5/1 – 5/2	Przekroje konstrukcyjne	1:50
rys. 6	Mała architektura	1:250
rys. 7	Plan nasadzeń	1:250



Mapa do celów projektowych

Nr ewid. zgł.6640.1219.2023

Skala mapy 1:500

Jednostka ewidencyjna: Węcbork 041304_5

Obsz. ewidencyjny: Śmiłowo 0015

Dziółka nr 277

Mapa 6.198.16.09.4.1,6.198.16.09.4.2,6.198.16.09.4.3

Układ geodezyjny: 2000/18, PL-EVRF 2007-NH

Sędzina Krajeński 8.12.2023 r.


Wykonanie niniejszej mapy nie było poprzedzone ustaleniami dotyczącymi ewentualnych służebności gruntowych dotyczących gruntu położone w granicach projektowanej inwestycji budowlanej.

Jestem świadomy odpowiedzialności karnej za złożenie fałszywych oświadczeń.

Oświadczam, że operat techniczny zawierający rezultaty prac geodezyjnych w wyniku których powstał niniejszy dokument uzyskał pozytywny wynik weryfikacji dnia02.2024r.nr 6640.1219.2023

Nr ewid. zgł.6640.1219.2023
Organ służby geodezyjnej: Starosta Sędzinski



LEGENDA:

GRANICA OPRACOWANIA (A-G)
GRANICE DZIAŁEK

ELEMENTY ISTNIEJĄCE

NAWIERZCHNIA CHODNIKÓW
Z KOSTKI BET. ŻÓLTEJ

NAWIERZCHNIA ŚCIEŻKI ROWEROWEJ
Z KOSTKI BET. CZERWONEJ

LATARNIE

SŁUP ENERGETYCZNY

OGRODZENIA

DRZEWA LIŚCIASTE
I IGLASTE (adaptacja)

GRUPY KRZEWÓW LIŚCIASTYCH (adaptacja)

ELEMENTY PROJEKTOWANE

NAWIERZCHNIA CHODNIKÓW
Z KOSTKI BET. ŻÓLTEJ


NAWIERZCHNIA CHODNIKÓW
Z KOSTKI BET. GRAFITOWEJ

OBRIEŻE BETONOWE

MAŁA ARCHITEKTURA

ZIELEŃ (drzewa, krzewy i byliny)

TRAWNIKI

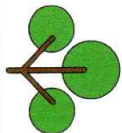

ARCHITEKTURA KRAJOBRAZU
DOROTHEA ZARKOW
ul. Kurpasa 38/20, 85-144 Bydgoszcz, NIP: 6632436754, REGON: 38721880
PRACOWNIA
ul. Wojska Polskiego 19b, 85-171 Bydgoszcz
tel.: 52 348 55 64, tel. kom.: 697 673 538
e-mail: zarkow.dorothea@gmail.com

Zamawiający:

GINNA WIECIBORK
ul. Mickiewicza 22, 86-410 Węcbork

Temat:

ADAPTACJA PRZESTRZENI PUBLICZNEJ W GMINIE WIECIBORK
- PRZEBUDOWA SKWIERU PRZY PROMENADZIE W WIECIBORKU
DZ. NR 149 I 173 obr. Węcbork 3

Rysunek:

PROJEKT ZAGOSPODAROWANIA TERENU


Projektant br. drog.: Projektant br. arch.: Projektant br. arch. krajobr.:
Inż. Krzysztof Zarkow mgr inż. arch. Michał Kulczyński inż. arch. krajobrazu

upr. bud. do projekt. bez ograniczeń w specj. arch. - nr GP-ACZ-7342570194 w specj. arch. - nr GP-OKK-IARP 852012 Dorota Zarkow
Faza: Branża: Skala: Nr rys.:

PT WIELOBR. 1:500 1


Za zgodność kopii z oryginałem
mapy do celów projektowych

Michał Kulczyński
mgr inż. arch. Michał Kulczyński
upr. bud. do projekt. bez ograniczeń
w specj. arch. - nr GP-OKK-IARP 852012

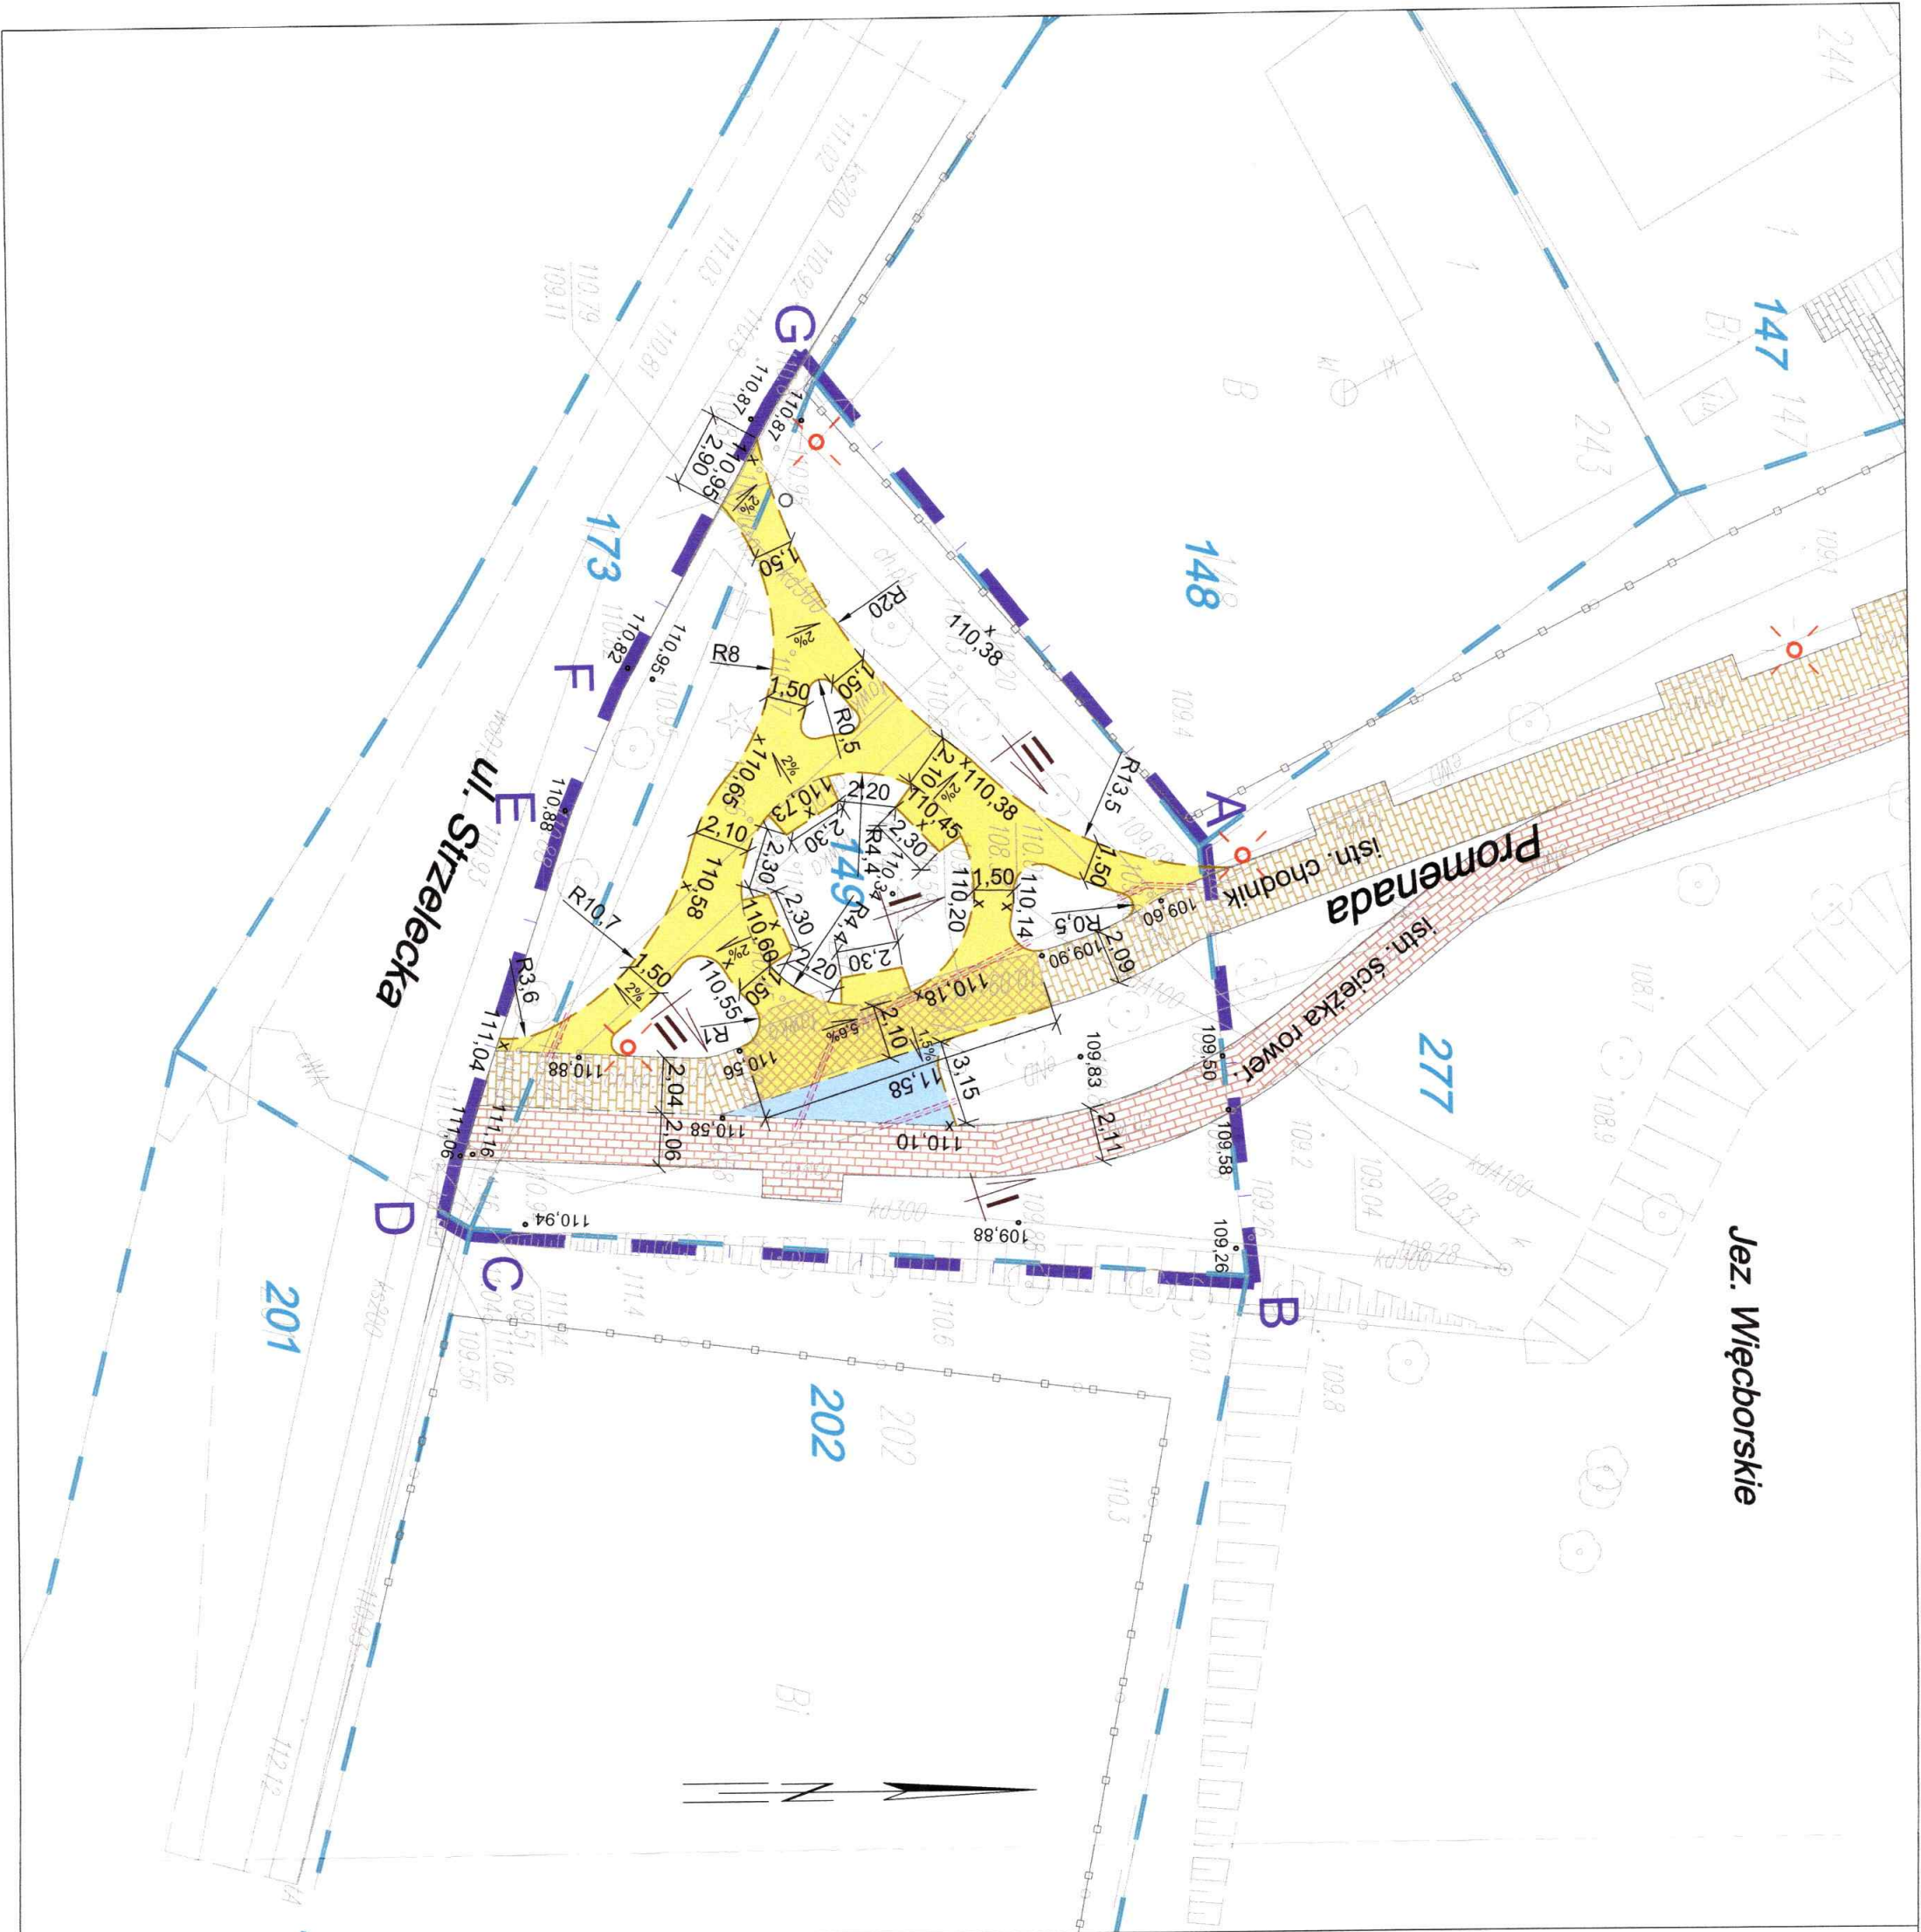


LEGENDA:


- GRANICA OPRACOWANIA (A-G)
- GRANICE DZIAŁEK
- ELEMENTY ISTNIEJĄCE
 - NAWIERZCHNIA CHODNIKÓW Z KOSTKI BET. ŻÓŁTEJ
 - NAWIERZCHNIA ŚCIEŻKI ROWEROWEJ Z KOSTKI BET. CZERWONEJ
 - RZĘDNE TERENU
 - 68.03
 - LATARNIE
 - SLUP ENERGETYCZNY
 - OGRODZENIA
- ELEMENTY PROJEKTOWANE
 - FRAGMENT ISTN. NAWIERCHNI CHODNIKA Z KOSTKI BET. ŻÓŁTEJ DO PRZEŁOŻENIA
 - CHODNIKI
 - Z KOSTKI BETONOWEJ ŻÓŁTEJ 6 cm
 - CHODNIKI
 - Z KOSTKI BETONOWEJ GRAFITOWEJ 6 cm
 - OBRIEŻE BETONOWE
 - PROJ. RZĘDNE TERENU
 - PROJ. SPADKI TERENU
 - MIEJSCE WYKONANIA PRZEKROJU
 - RURY OSŁONOWE DWUDZIELNE

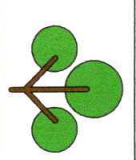Wykonawca:			
 ARCHITEKTURA KRAJOBRAZU DOROTEA ŻARKOW ul. Kurpów 38/20 85-144 Bydgoszcz NIP: 883248754 REGON: 387218360 PRACOWNIA ul. Wojska Polskiego 19b, 85-171 Bydgoszcz tel. 52 348 95 84, tel. kom. 697 673 539 e-mail: zarkow.dorothea@interia.eu, zarkow.dorothea@gmail.com			
Zamawiający:			
GMINA WIĘCIBORK ul. Mickiewicza 22, 86-410 Więcbork			
Temat:			
ADAPTACJA PRZESTRZENI PUBLICZNEJ W GMINIE WIĘCIBORK - PRZEBUDOWA SKWERU PRZY PROMIENADZIE W WIĘCIBORKU DZ. NR 149 I 173 obr. Więcbork 3			
Rysunek:			
PLAN SYTUACYJNO-WYSOKOŚCIOWY			
Projektant br. drogi:		Opracował:	
Inż. Krzysztof Żarkow upr. bud. do projekt. bez ograniczeń w oparciu o decyzję nr GP-ACZ-7342/570/04		Inż. arch. Krzysztof Żarkow Dorothea Żarkow	
Faza:	Branża:	Skala:	Nr rys.:
PT	DROGI	1:250	4

PRZEKRÓJ KONSTRUKCYJNY II-II


Skala 1:50

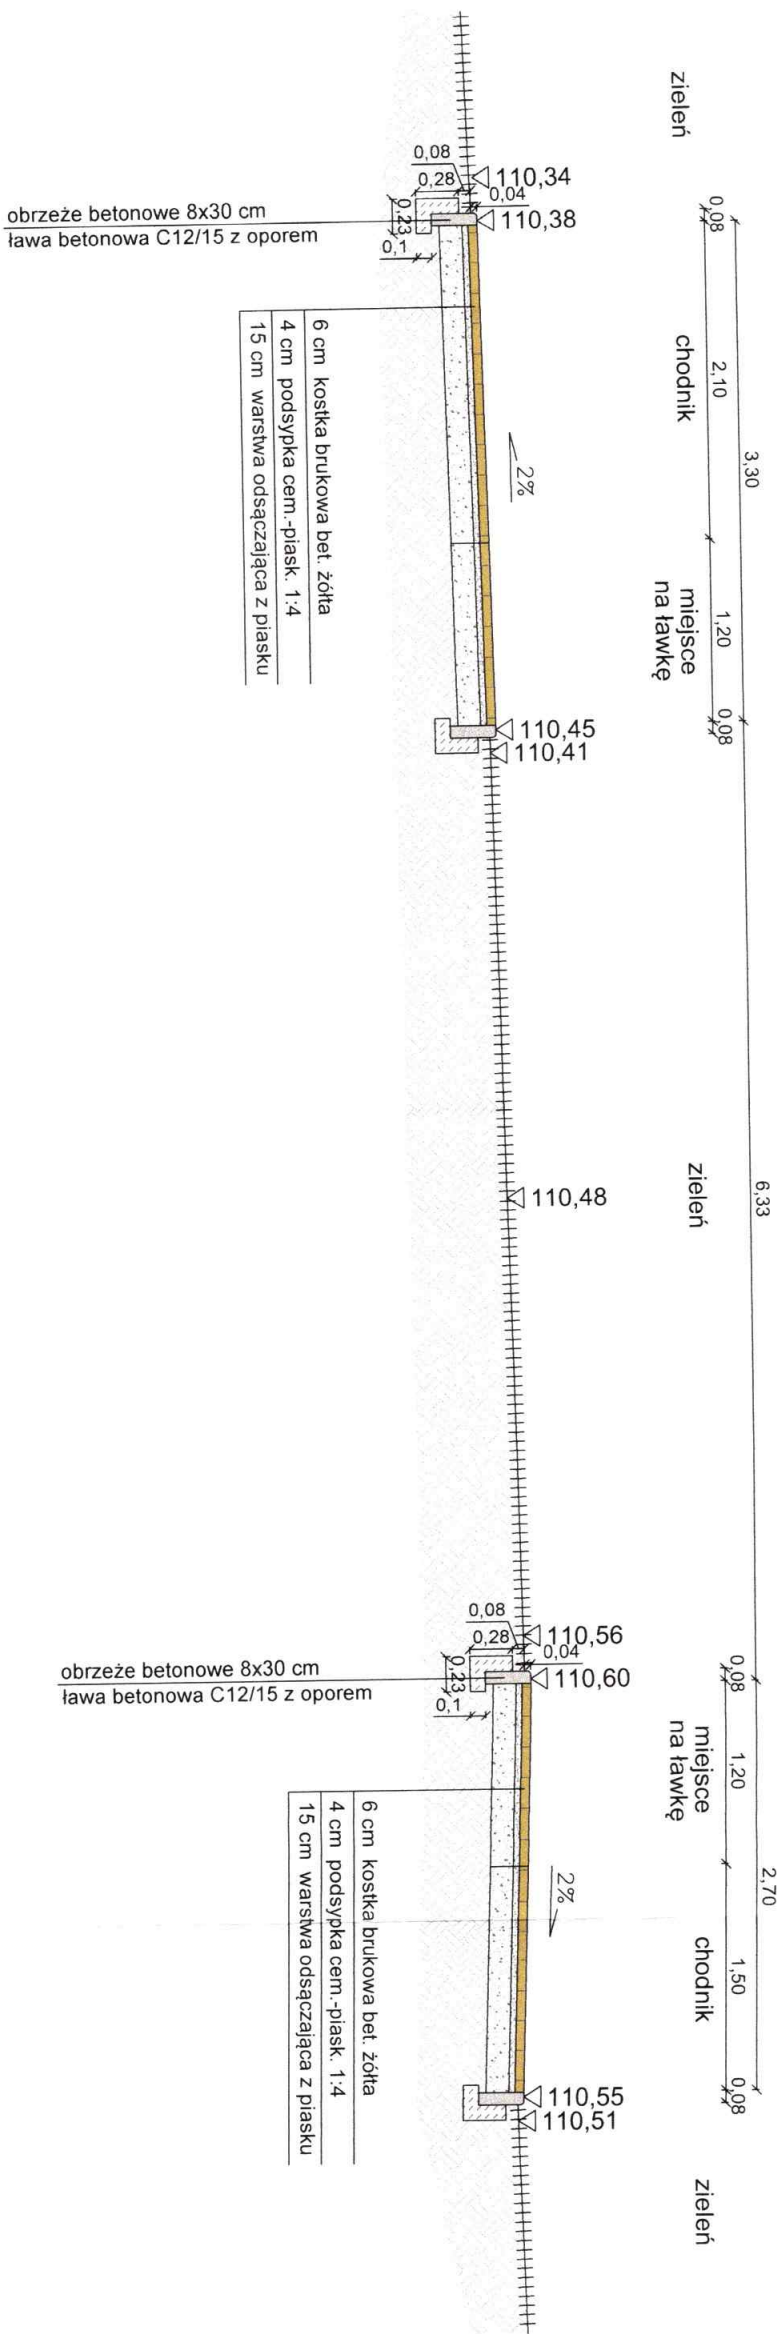

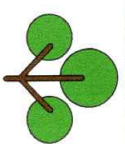
WYKONAWCA:			
Zamawiający:			
GMINA WIĘCIBORK			
ul. Mickiewicza 22, 86-410 Więcibork			
Temat:			
ADAPTACJA PRZESTRZENI PUBLICZNEJ W GMINIE WIĘCIBORK - PRZEBUDOWA SKWIERU PRZY PROMENADZIE W WIĘCIBORKU DZ. NR 149 i 173 obr. Więcibork 3			
Rysunek:			
PRZEKRÓJ KONSTRUKCYJNY II-II			
Projektant br. dop.:		Opracował:	
inż. Krzysztof Żarkow		inż. arch./kraj. Dorota Żarkow	
Uwaga: dla efektu wizualnego w skali drog. 1:50-1:200		Dorota Żarkow	
Faza:	Branda:	Skala:	Nr rys.:
PT	DROGI	1:50	5/2

PRZEKRÓJ KONSTRUKCYJNY I-I

Skala 1:50

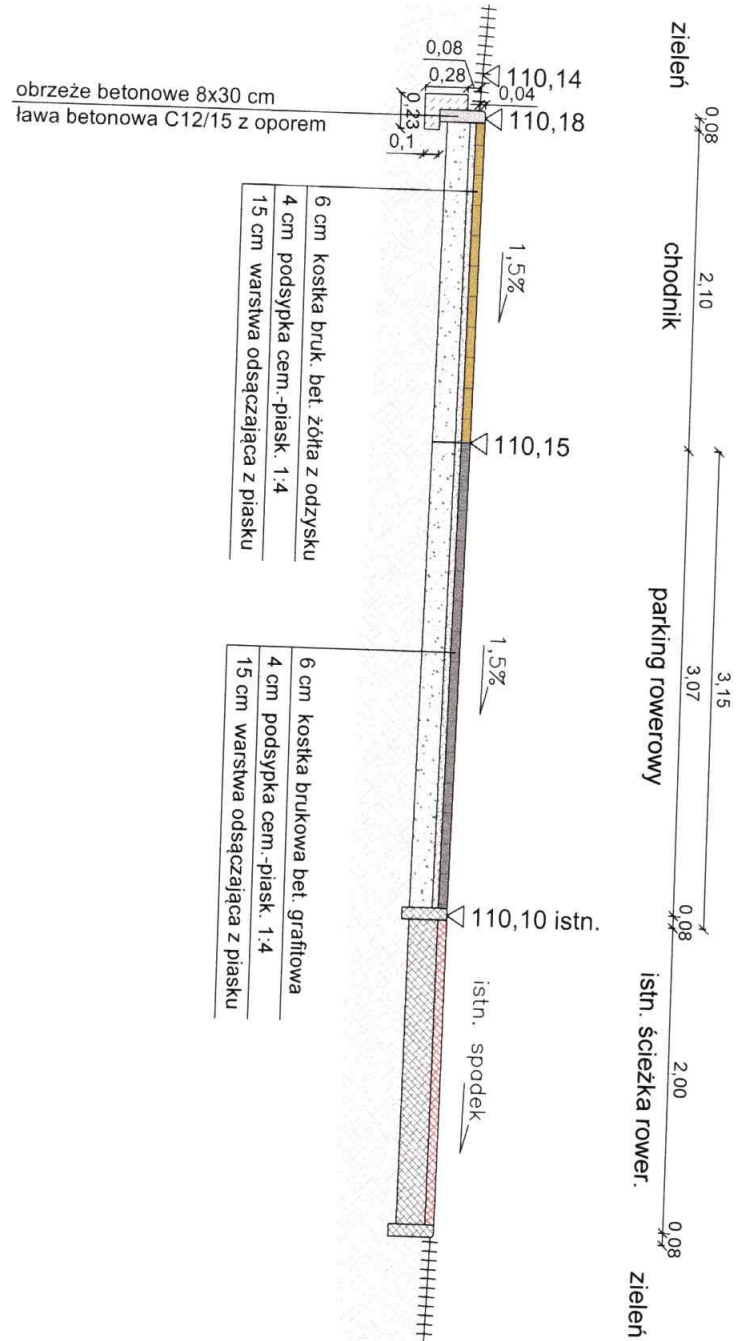

Wykonawca:

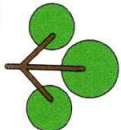

ARCHITEKTURA KRAJOBRAZU
DOROTA ŻARKOW
ul. Wiosna Polska 19b, 85-171 Bydgoszcz
tel. 52 348 95 84, tel. kom. 697 673 539
e-mail: zarkow.dorota@interia.eu, zarkow.dorota@gmail.com

Zamawiający:

GINIA WIĘCIBORK
ul. Mickiewicza 22, 86-410 Więcibork

Temat:

ADAPTACJA PRZESTRZENI PUBLICZNEJ W GMINIE WIĘCIBORK
- PRZEBUDOWA SKWIERU PRZY PROMENADZIE W WIĘCIBORKU
DZ. NR 149 i 173 obr. Więcibork 3

Rysunek:

PRZEKRÓJ KONSTRUKCYJNY I-I

Projektant br. drogi:

inż. Krzysztof Żarkow
upr. bud. i projekt. budowlanych

Faza:

Bransza:

Skala:


Nr rys.:

PT

DROGI

1:50

5/1

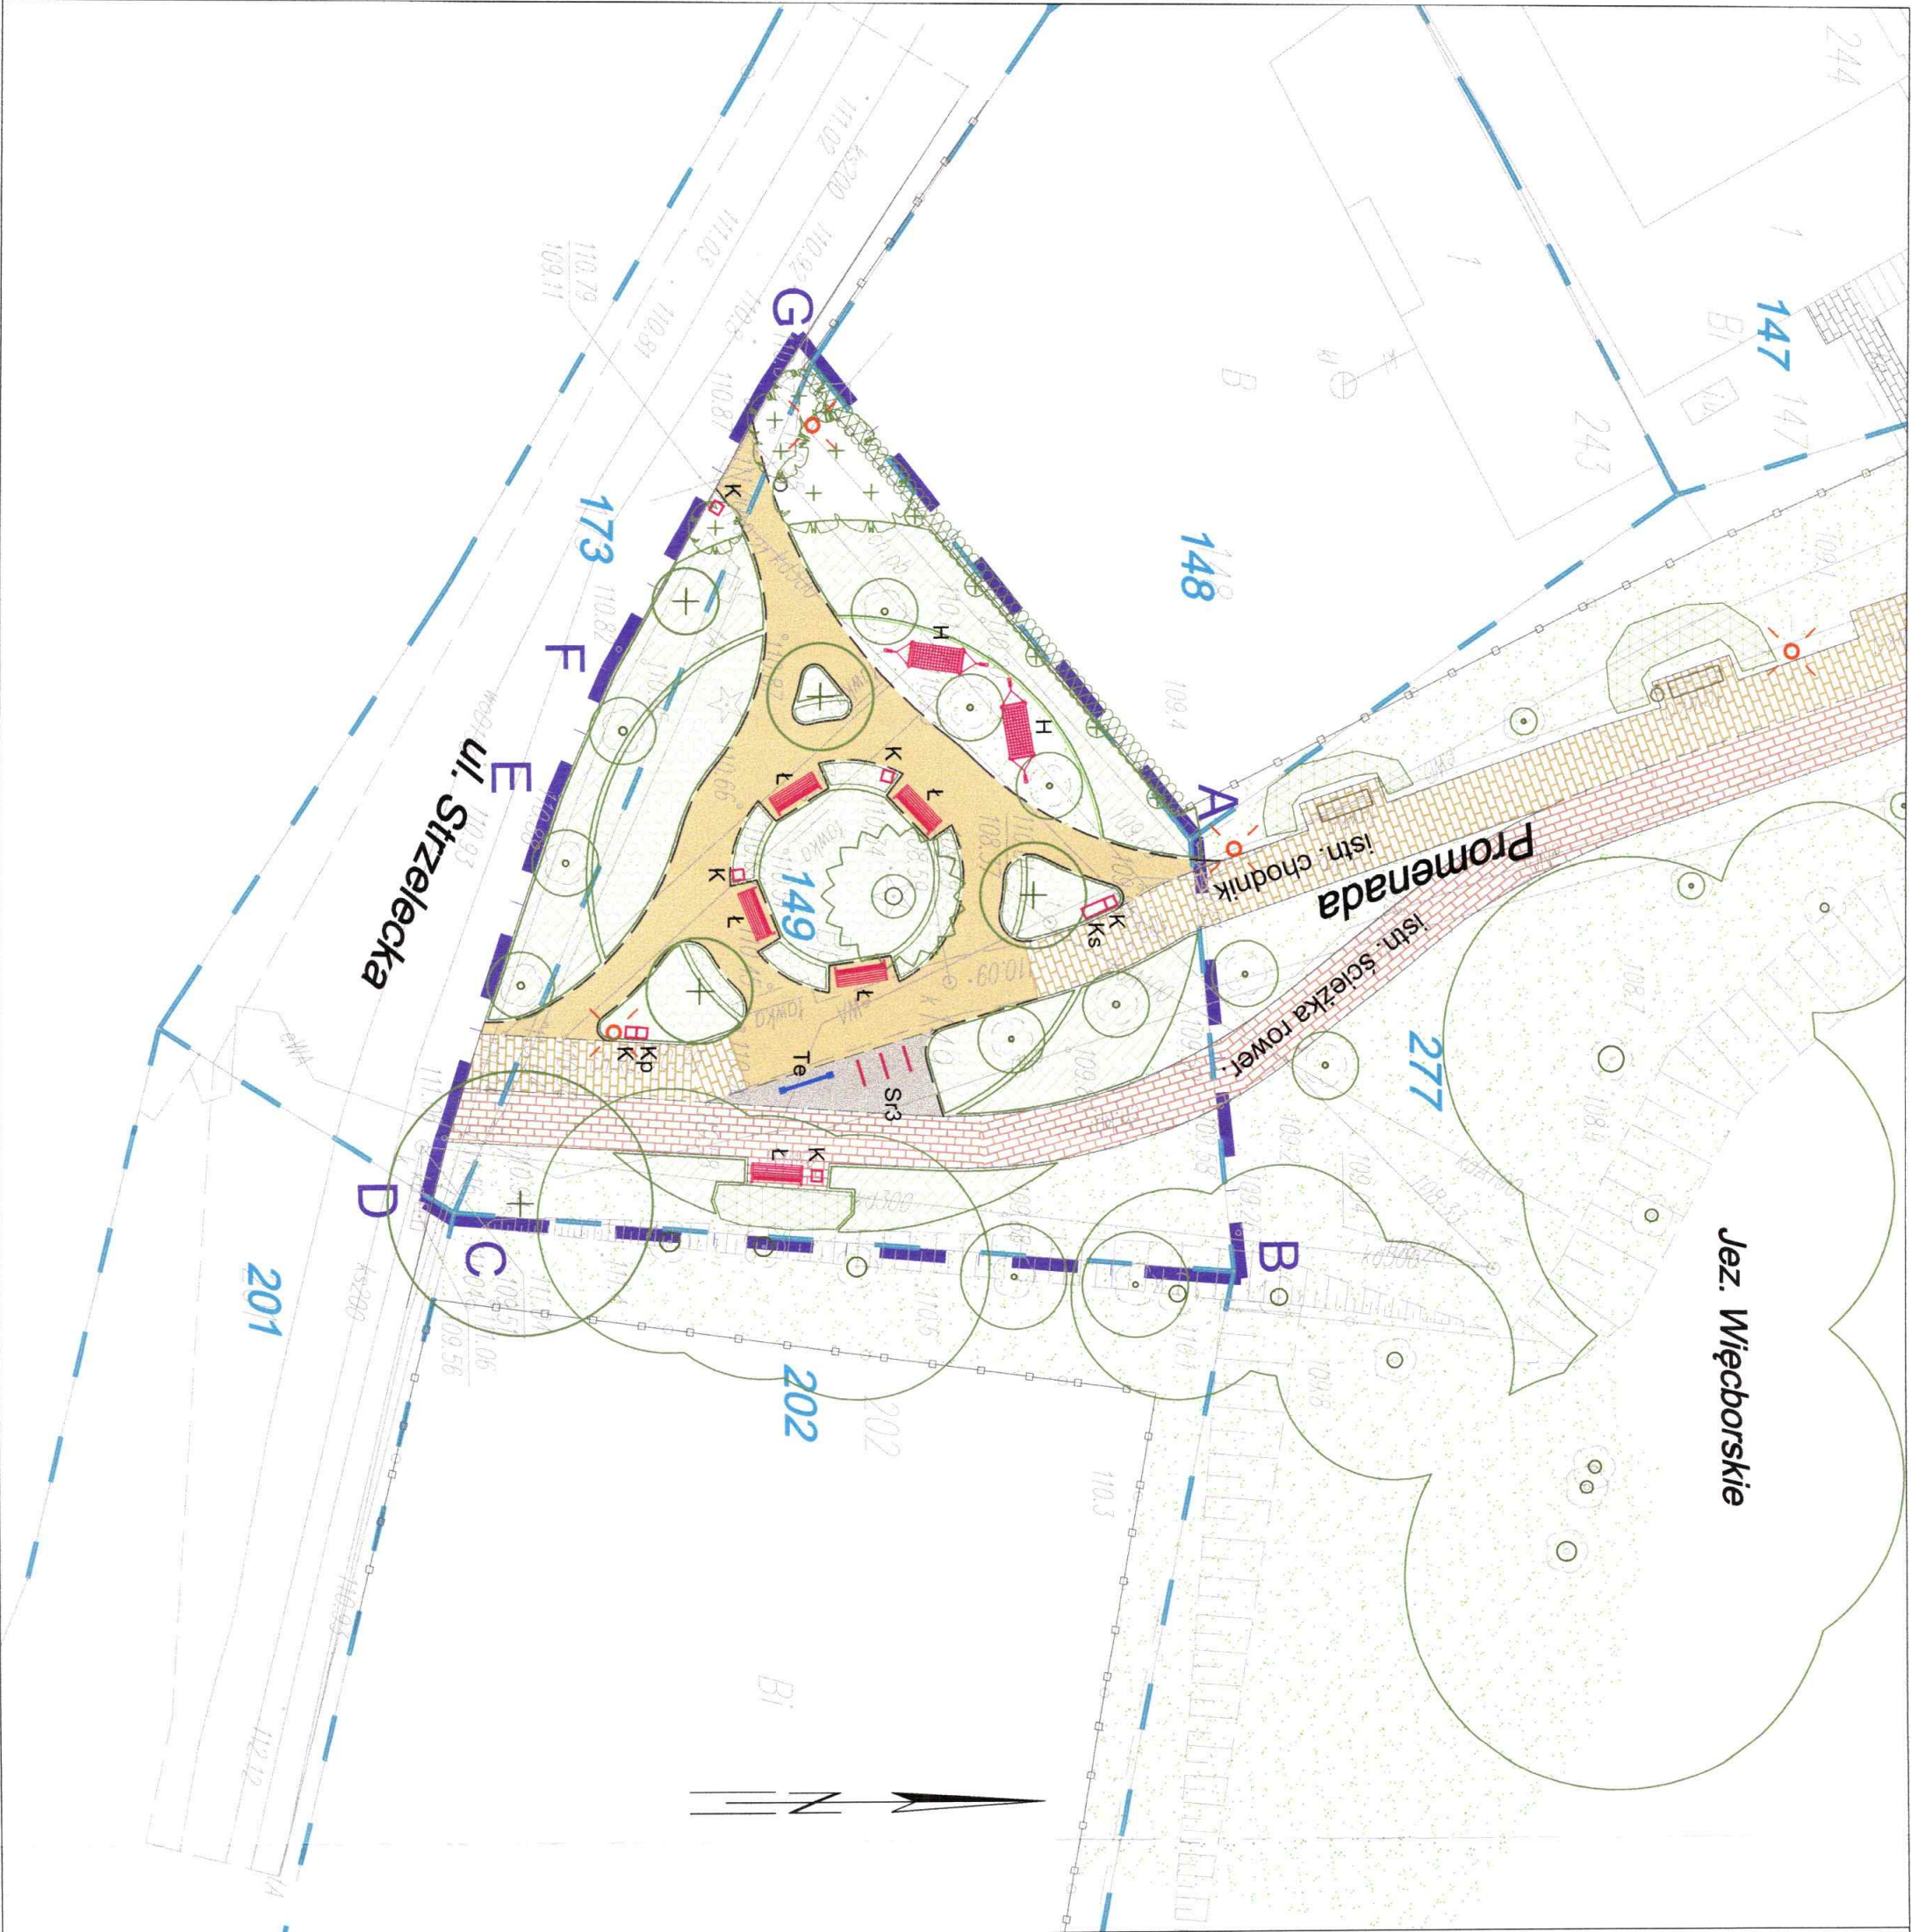

LEGENDA:

- GRANICA OPRACOWANIA (A-G)
- GRANICE DZIAŁEK
- ELEMENTY ISTNIEJĄCE

NAMIERZCHNIE UTWARDZONE CHODNIKÓW I ŚC. ROWEROWYCH

LATARNIE

SŁUP ENERGETYCZNY

OGRODZENIA

DRZEWA LIŚCIASTE I IGLASTE (adaptacja)

GRUPY KRZEWÓW LIŚCIASTYCH

ELEMENTY PROJEKTOWANE

NAMIERZCHNIE UTWARDZONE CHODNIKÓW I PLACU

ZIELEŃ (drzewa, krzewy i byliny)

TRAWNIKI

TABLICA EDUKACYJNA PRZESTAWIONA

ŁAWKI, HAMAKI MIEJSKIE, KOSZE NA ŚMIECI I STOJAKI ROWEROWE

ELEMENTY MAŁEJ ARCHITEKTURY:

- Ł - Ławka z oparciem - 5 szt.
- H - Hamak miejski - 2 szt.
- K - Kosz na śmieci - 6 szt.
- Ks - Kosz na śmieci segregowane - 1 szt.
- Kp - Kosz na psie odchody - 1 szt.
- Sr - Stojaki rowerowe - 3 szt.
- Te - Tablica edukacyjna (przesławienie istn.)

Wykonawca:



ARCHITEKTURA KRAJOBRAZU
DOBOTA ZARÓW
ul. Wojska Polskiego 18b, 85-171 Bydgoszcz
tel.: 52 348 95 84, tel. kom.: 697 873 539
e-mail: zarow.dorota@interia.eu, zarow.dorota@gmail.com

Zamawiający:

GININA WIECIBORK
ul. Mickiewicza 22, 86-410 Więcbork

Temat:

ADAPTACJA PRZESTRZENI PUBLICZNEJ W GMINIE WIECIBORK
- PRZEBUDOWA SKWERU PRZY PROMENADZIE W WIECIBORKU
DZ. NR 149 i 173 obr. Więcbork 3

Rysunek:


MAŁA ARCHITEKTURA



Faza: Branża: Skala: Nr rys.:

PT ARCH. KRAJ. 1:250 6

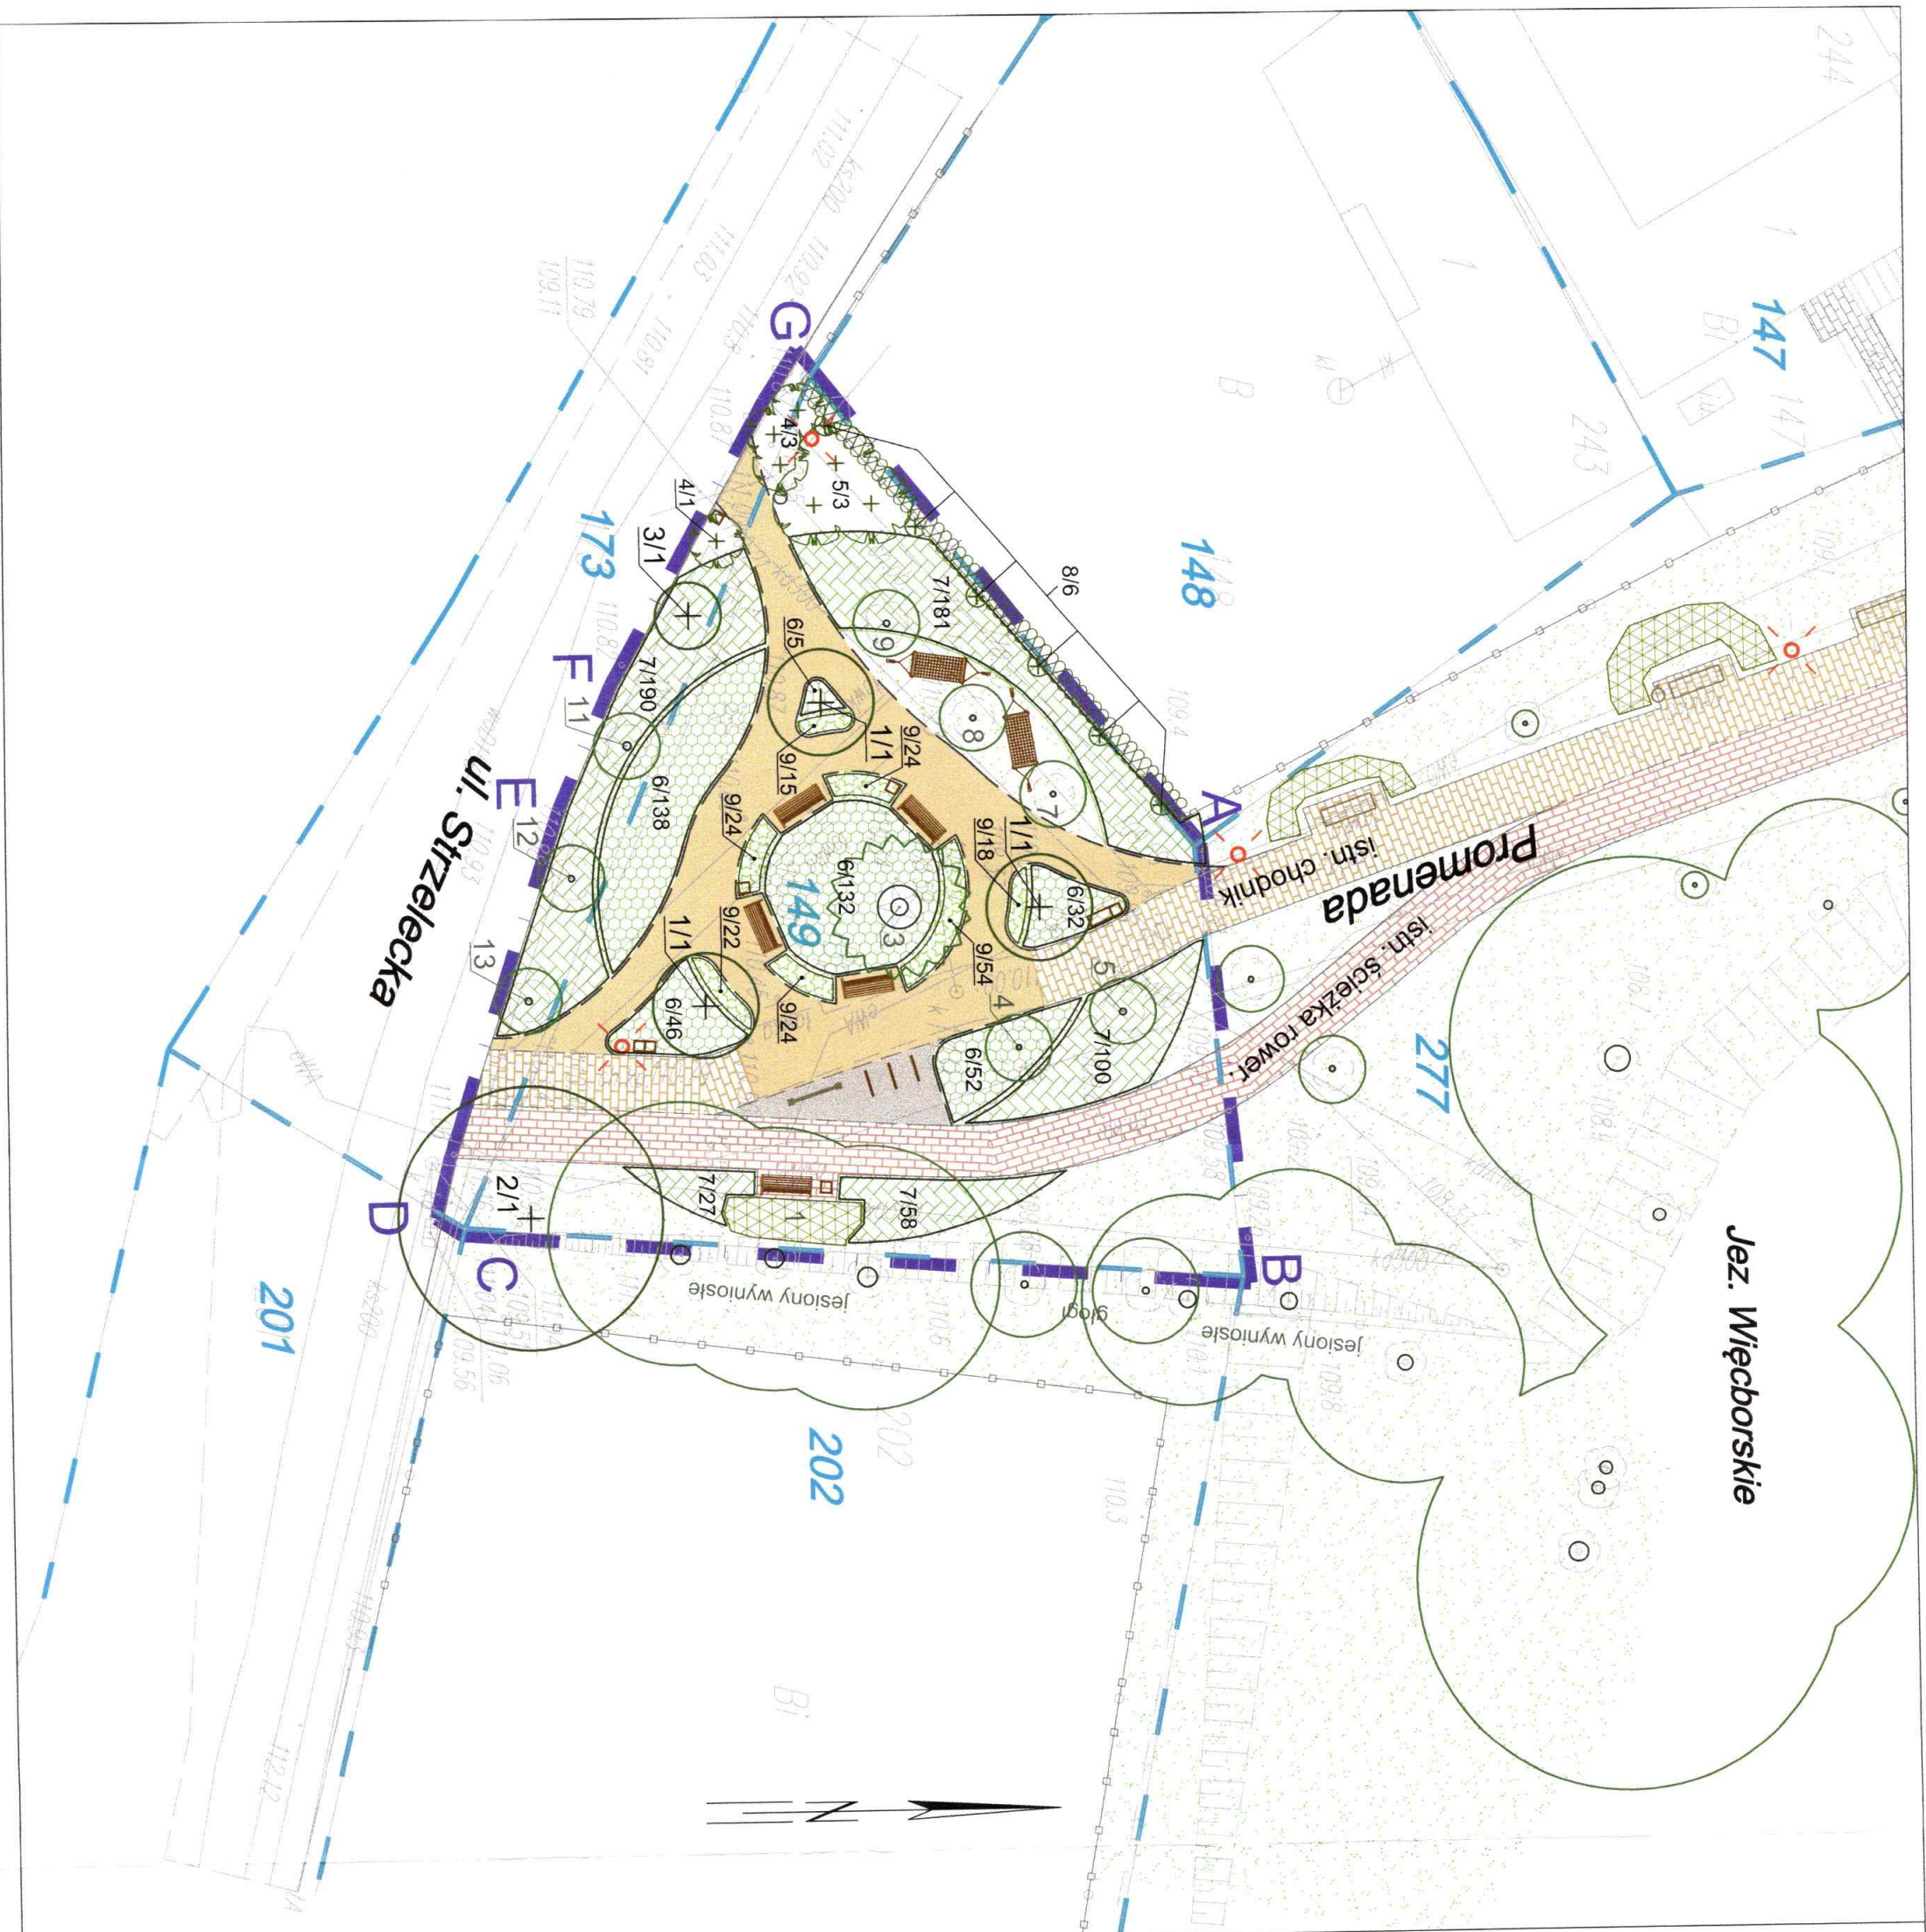

LEGENDA:

- GRANICA OPRACOWANIA (A-G)
- GRANICE DZIAŁEK

ELEMENTY ISTNIEJĄCE

- NAWIERZCHNIE UTWARDZONE CHODNIKÓW I ŚC. ROWEROWYCH
- LATARNIE
- SŁUP ENERGETYCZNY
- OGRODZENIA

- DRZEWA LIŚCIASTE
- DRZEWY IGLASTE

- GRUPY KRZEWÓW LIŚCIASTYCH
- NR ROŚLINY WG WYKAZU

- 10




Wykonawca:			
ARCHITEKTURA KRAJOBRAZU DOROTA ŻARKOW			
Zamawiający:			
GMINA WIĘCBORK			
ul. Mickiewicza 22, 86-410 Więcbork			
Temat:			
ADAPTACJA PRZESTRZENI PUBLICZNEJ W GMINIE WIĘCBORK			
- PRZEBUDOWA SKWERU PRZY PROMENADZIE W WIĘCBORKU			
DZ. NR 149 I 173 obr. Więcbork 3			
Rysunek:			
PLAN NASADZEŃ			
Projektant:			
inż. arch. krajobrazu			
Dorota Żarkow			
Faza:			
PT			
Branża:			
ARCH. KRAJ.			
Skala:			
1:250			
Nr rys.:			
7			