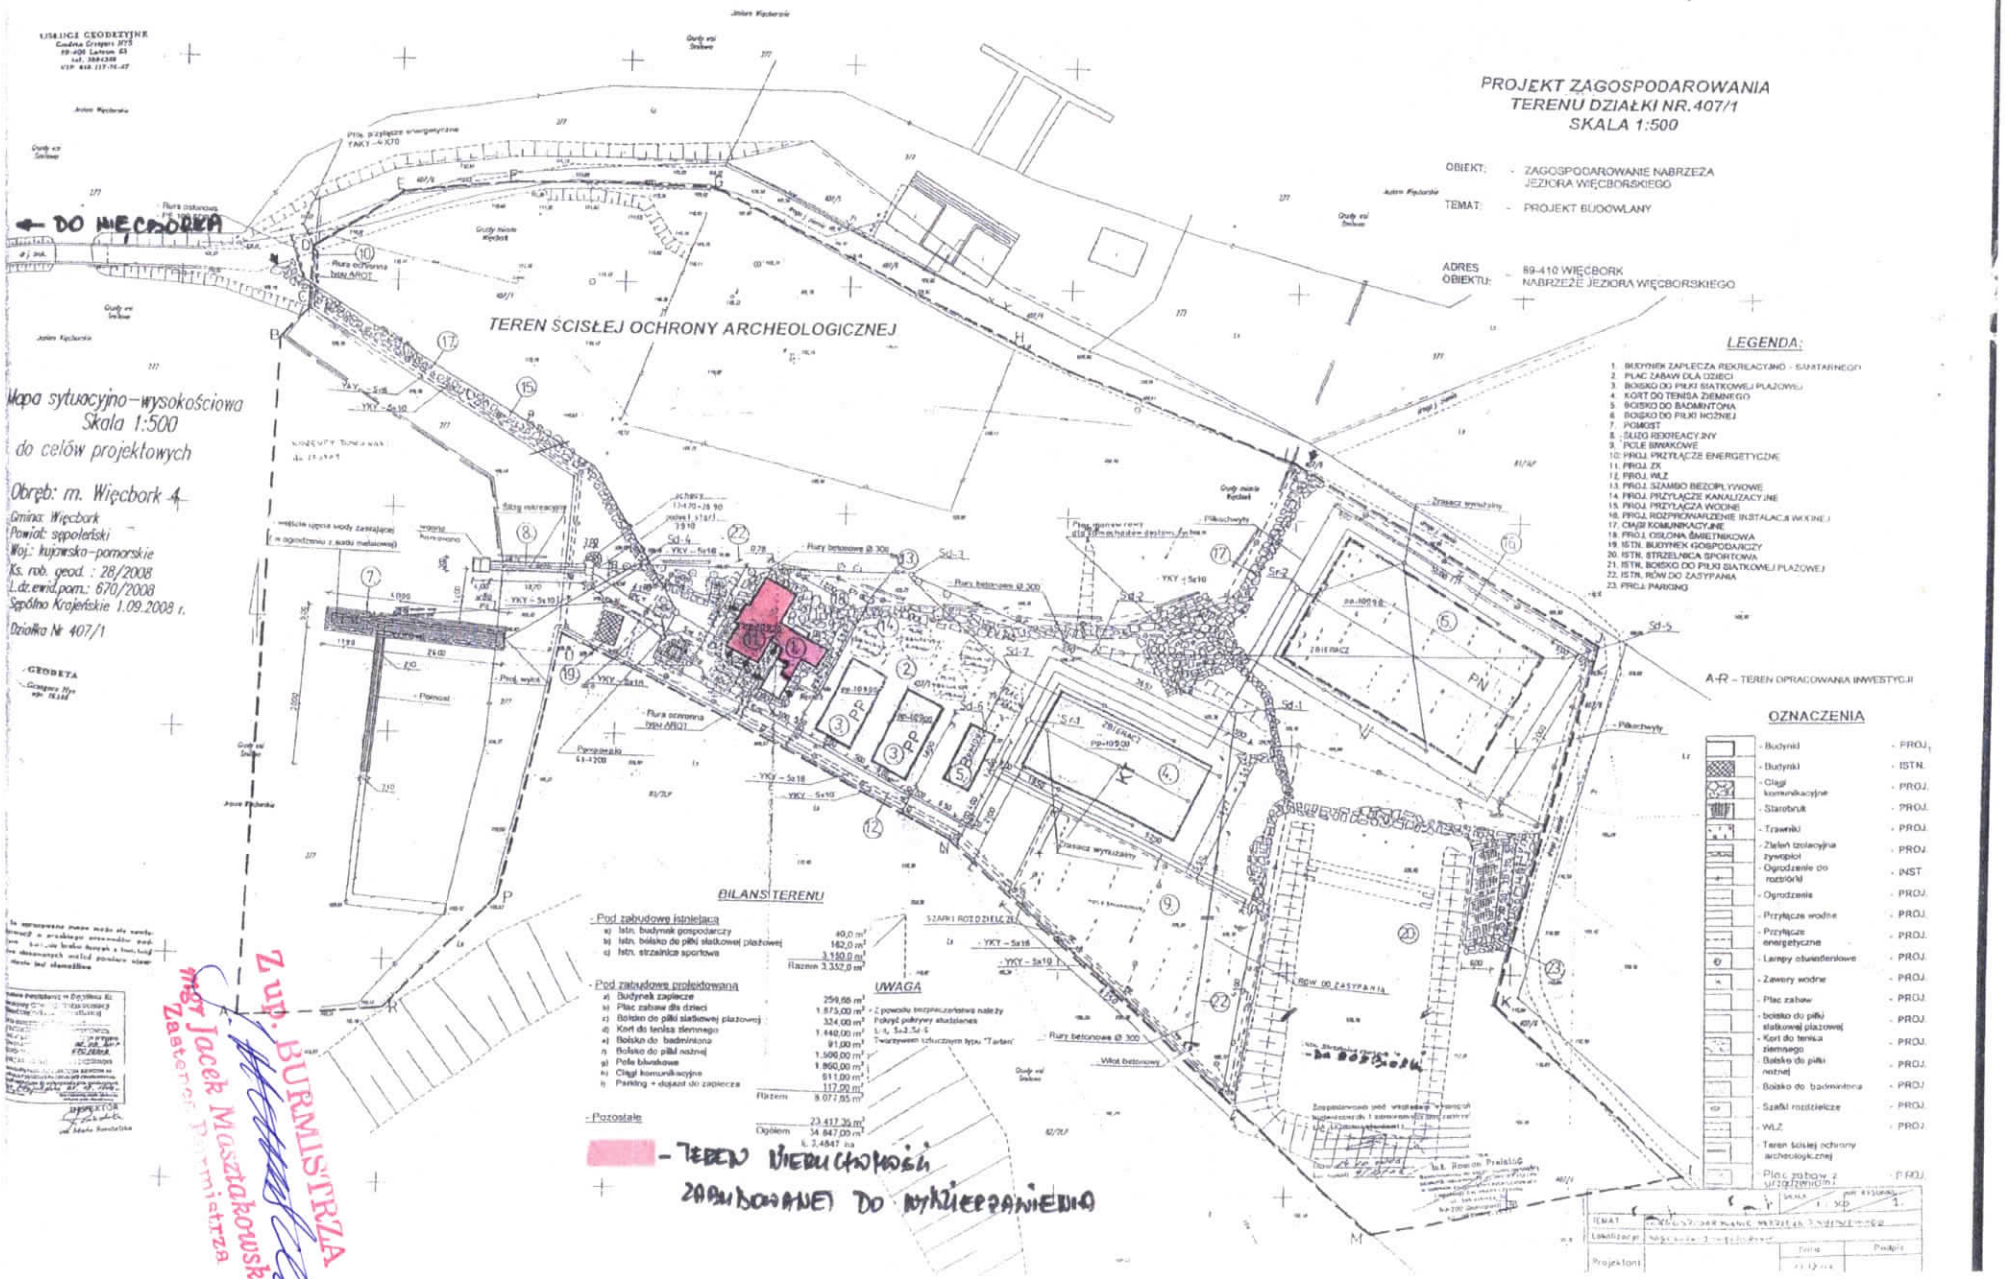Załącznik nr 4 – Projekt zagospodarowania terenu