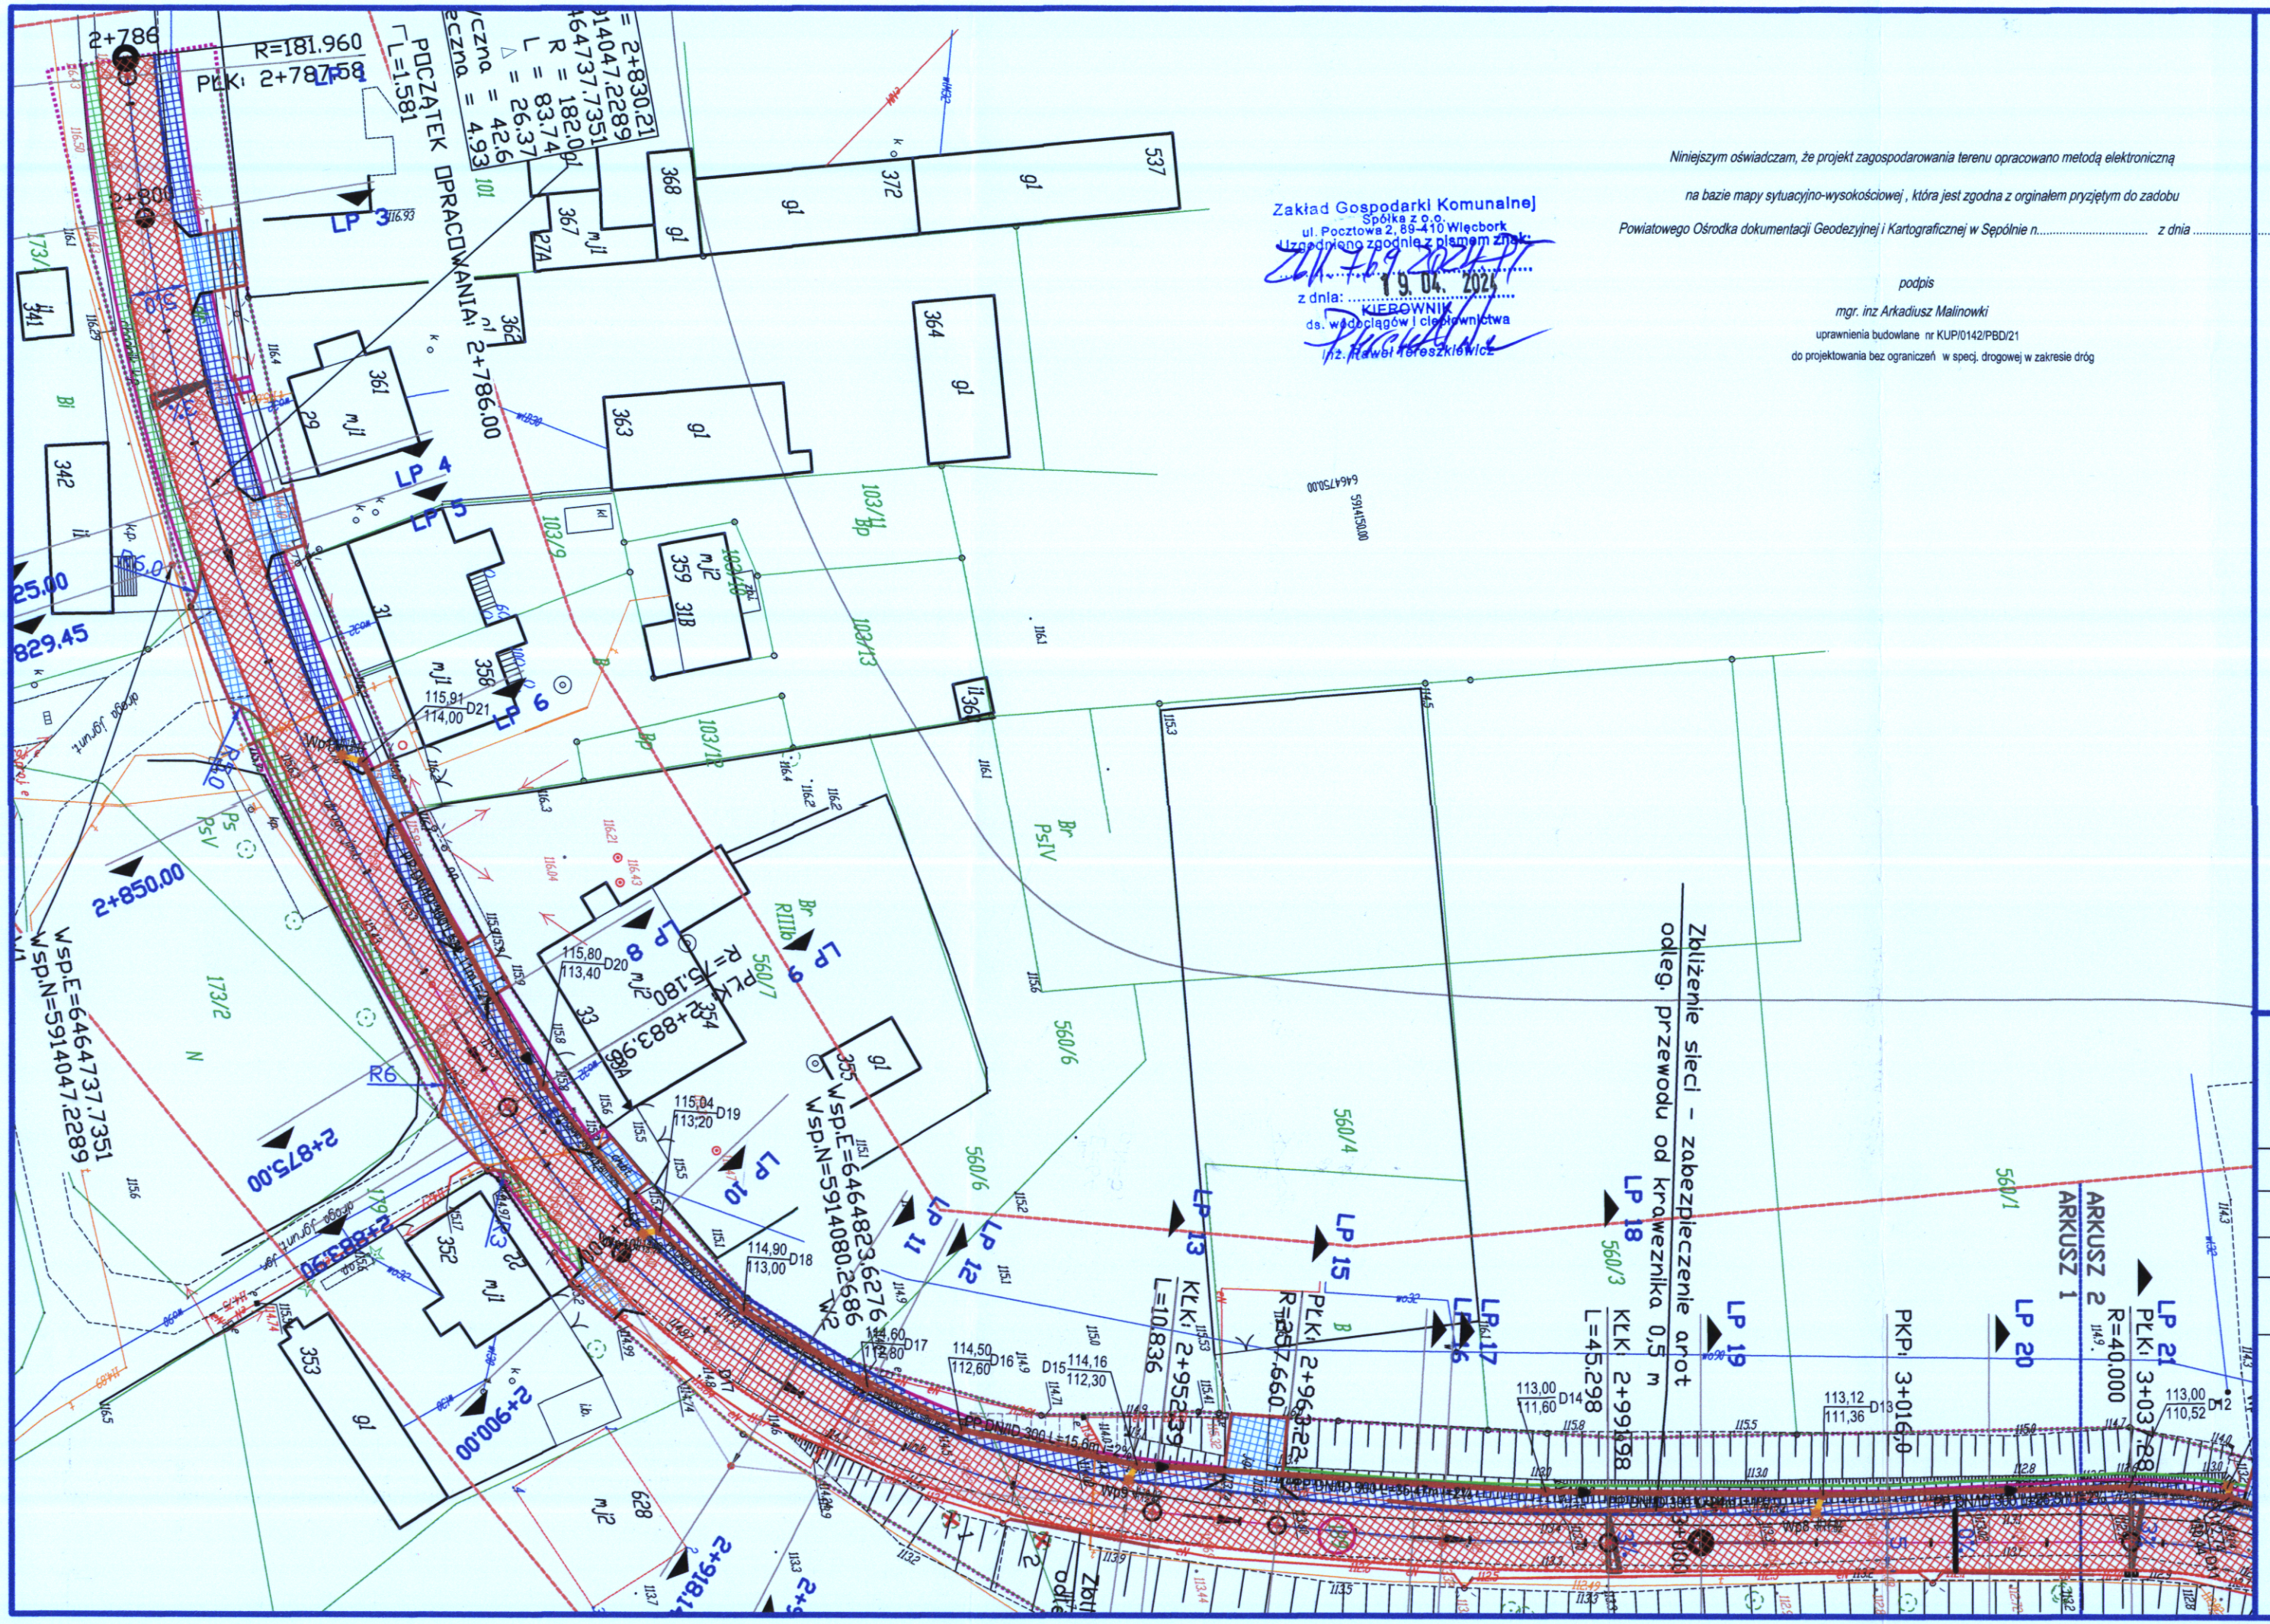

Niniejszym oświadczam, że projekt zagospodarowania terenu opracowano metodą elektroniczną na bazie mapy sytuacyjno-wysokościowej, która jest zgodna z orginałem przyjętym do zadobu Powiatowego Ośrodka dokumentacji Geodezyjnej i Kartograficznej w Sępólnie n. ..... z dnia .....

podpis

mgr. inż Arkadiusz Malinowki

uprawnienia budowlane nr KUP/0142/PBD/21

do projektowania bez ograniczeń w specj. drogowej w zakresie dróg

Zakład Gospodarki Komunalnej Spółka z o.o. ul. Pocztowa 2, 89-410 Więcbork

Uzgodniono zgodnie z planem zimy:

z dnia: 29.04.2024

KIEROWNIK ds. wdrożeń i eksploatacji

inż. Rafał Kroszkiewicz

LEGENDA **DROGOWA/SANITARNA**

- istniejąca granica pasa drogowego
- jezdnia – nawierzchnia bitumiczna
- nawierzchnia z DWBKB gr 8cm – grafit zjazdy indywidualne
- nawierzchnia skrzyżowania z dr.we. – DWBKB szara – 8cm
- nawierzchnia z Płyty azurowej – umocnienie skarpy
- utwardzone pobocze – DWBKB 8cm szara
- nawierzchnia drogi dla pieszych zz DWBKB koloru szarego – 8cm
- działki objęte opracowaniem
- rura arot 110 dwudzielna
- krawężnik betonowy 15.30.100
- krawężnik betonowy 15x22x100
- obrzeże betonowe 8x30x100
- palisada betonowa wys. 1,0 m gr 8 cm
- krawężnik betonowy 12x25x100
- korytko trójkątne betonowe
- prefabrykat betonowy " L"
- drzewostan do wycinki
- proj. sieć kanalizacji deszczowej z rur PP
- proj. przykanaliki kanalizacj deszczowej z rur PCB500/5,9 SN
- projektowany wpust deszczowy DN 500
- proj. studzienka PCV 400
- proj. studzienka betonowa DN1200
- proj. separator zintegrowany z osadnikiem 15/150/1,5 m3

STAFIL Dominika Malinowska

WYKONAWCA:
STAFIL
Dominika Malinowska
Błądzim ul. Okrężna 4
86-141 Lniano

Więcbork dobry kierunek

ZAMAWIAJĄCY:
Gmina Więcbork
ul. Mickiewicza 22
89-410 Więcbork

Nazwa zadania: Przebudowa ulicy Wincentego Witosa w ~~Wieceborku~~ Utoni

luty 2024 | Obiekt: droga publiczna 020207C

1:500 | Temat: Projekt zagospodarowania terenu | Nr rys.: 2.1

	Branża:	Branża:	Imie i Nazwisko :	Numer uprawnień:	Podpis:	Data:
PAB	D	Projektował:	Arkadiusz Malinowski	uprawnienia budowlane nr KUP/0142/PBD/21 do projektowania bez ograniczeń w specj. drogowej w zakresie dróg		22.04.2022
		Sprawdził:	Dariusz Kędziora	uprawnienia budowlane nr KUP/0122/POOD/10 do projektowania bez ograniczeń w specj. drogowej w zakresie dróg		22.04.2022
		Opracowała:	Dominika Malinowska	—		22.04.2022
	S	Projektował:	Sławomir Dąbrowski	upr. bud. do projektowania w specj. instalacyjnej w zakresie sieci, instalacji i urządzeń cieplnych, wentylacyjnych, gazowych, wodociągowych i kanalizacyjnych KUP/0060/PWB/23		22.04.2022
		Sprawdził:	Łukasz Szmelter	upr. bud. do projektowania w specj. instalacyjnej w zakresie sieci, instalacji i urządzeń cieplnych, wentylacyjnych, gazowych, wodociągowych i kanalizacyjnych PCM/0363/PWB/15		22.04.2022